


兴宁市城镇建设用地勘测定界图

红线面积：0.6165公顷，合9.2475亩

坐落：福兴街道新联村

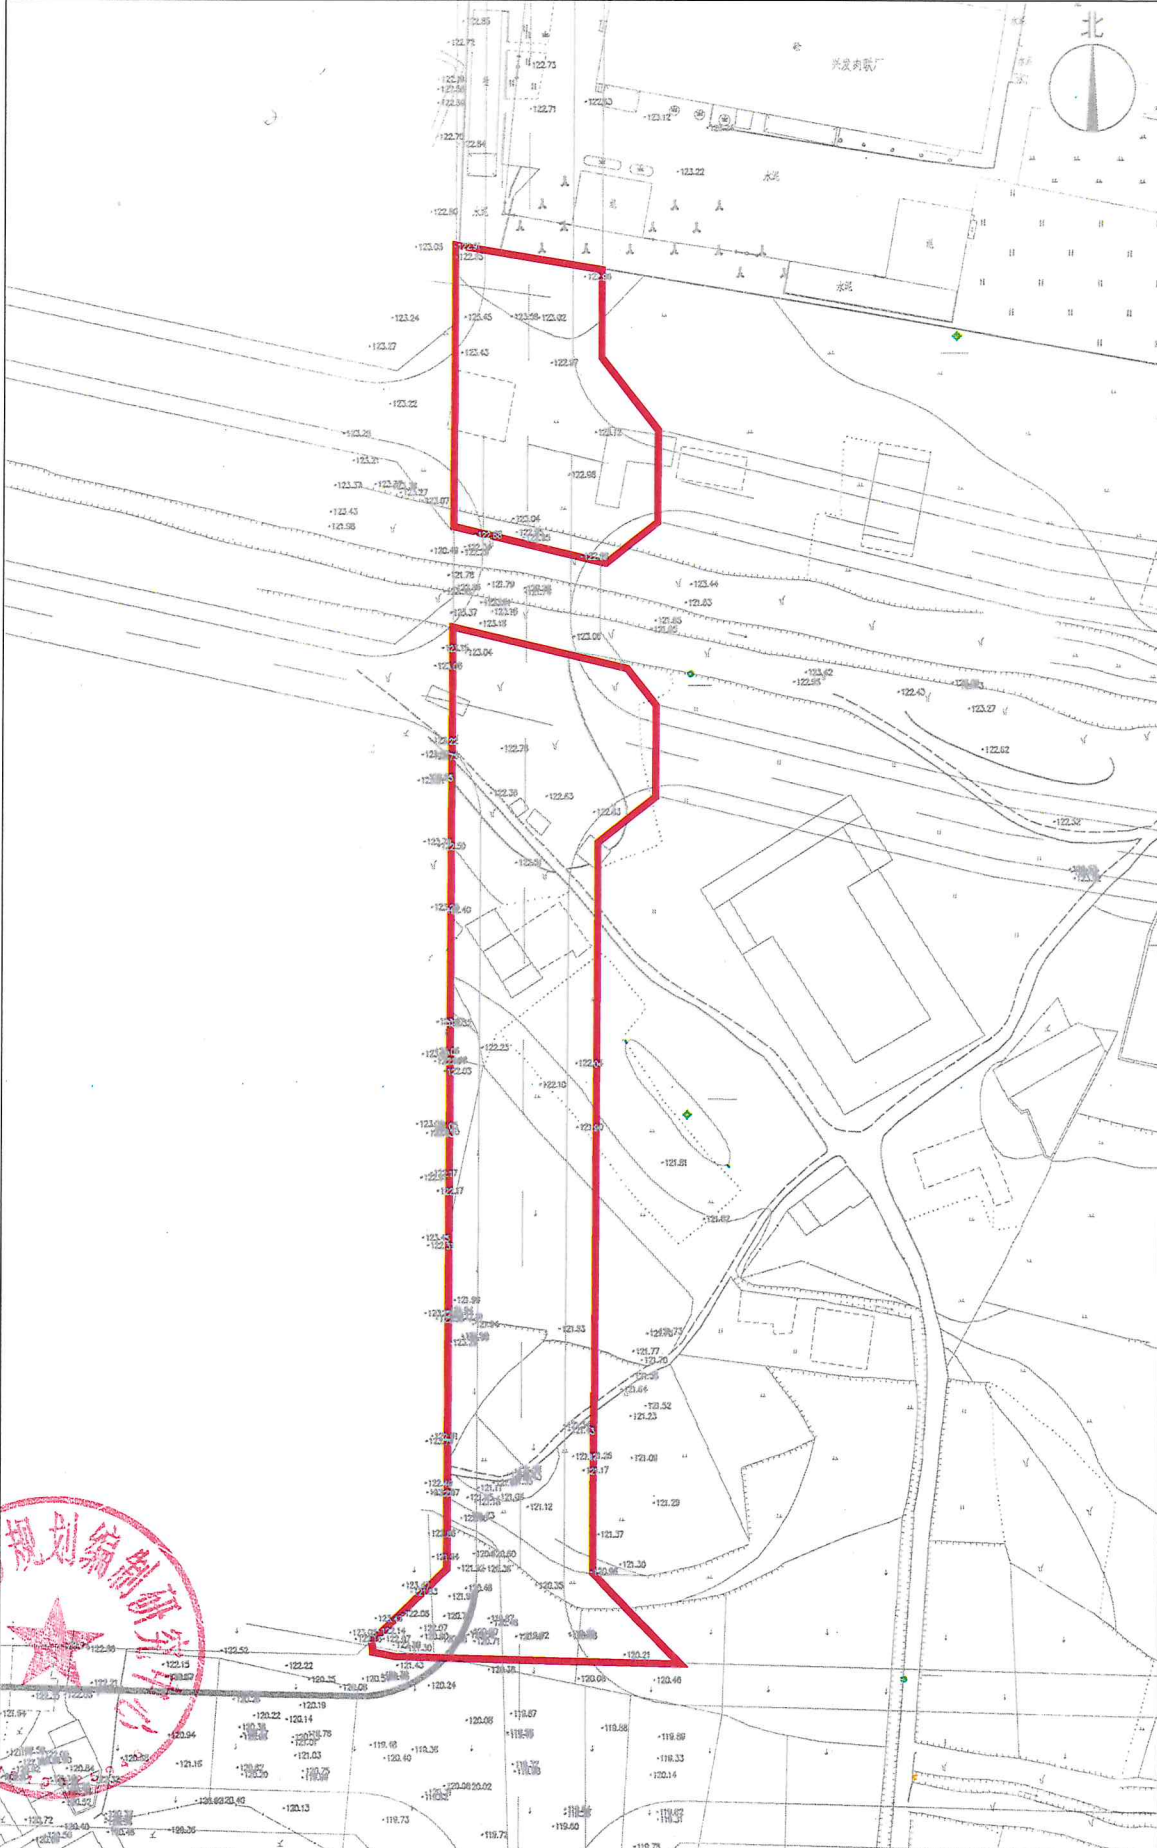

兴宁市城乡
规划编制研究
中心



编号：CZPC20220101
绘图日期：2023年2月

1:1300

绘图员：黄颂波
审核：刁庆全