


比例尺	1:100
图例	
说明	
备注	
其他	

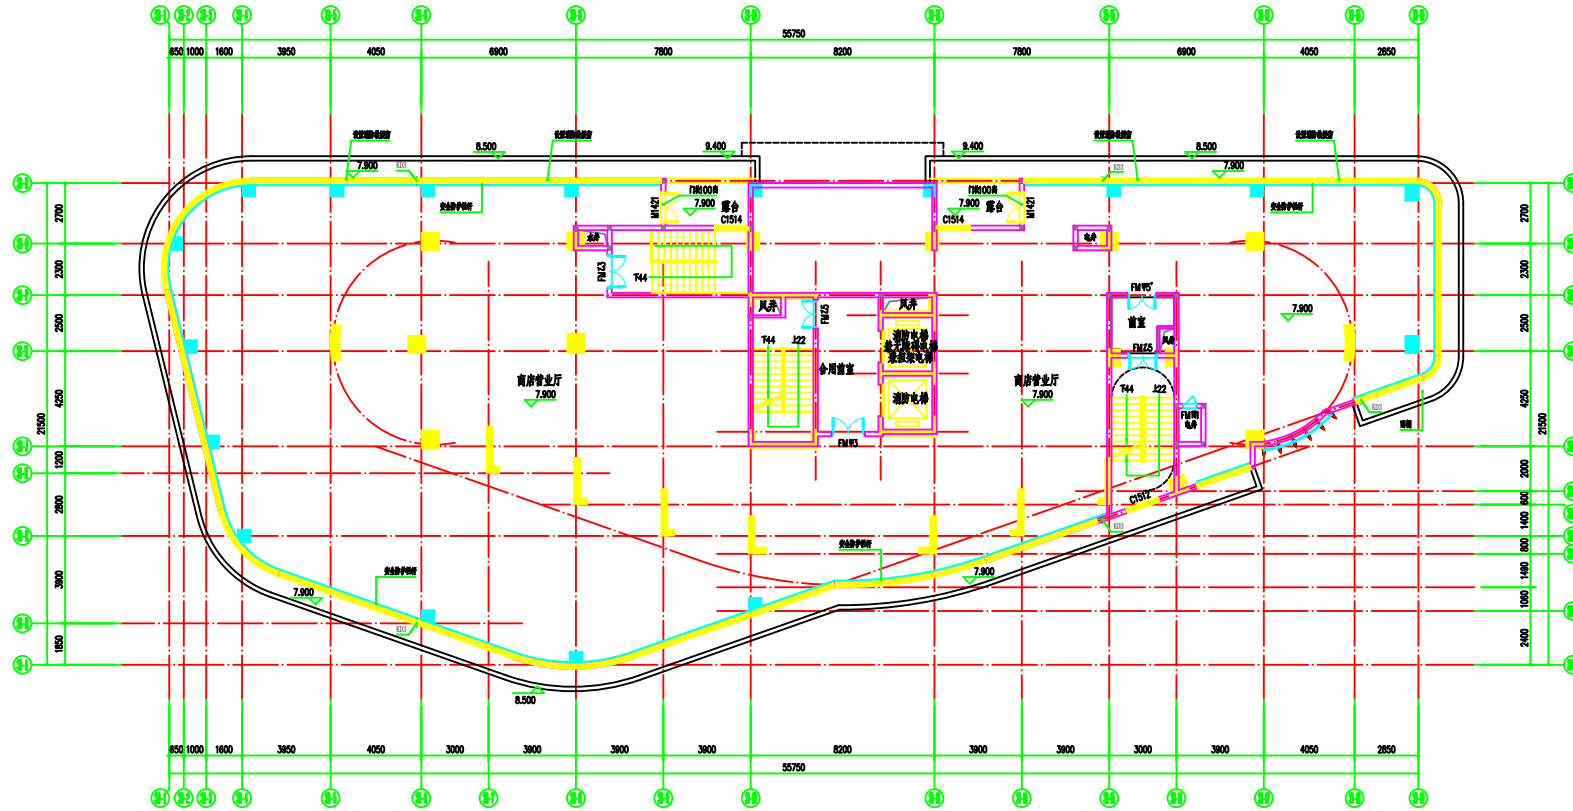

酒店公寓二层平面图 1:100



总平面图设计说明

施工图中各专业图

注册执业章

装饰设计注册章

广东远耀建筑设计有限公司

注册建筑师(一级) 注册证书号: 0140010027

施工图中专业编号: 0140010027

施工图中专业编号: 0140010027

审 定 杜小敏

审 核 杜小敏

项目负责 杜小敏

工程负责 杜小敏

校 对 杜小敏

设 计 杜小敏

建设单位 广东远耀房地产开发有限公司

工程名称 联康城(五期)

子项目名称 38#

图 名 酒店公寓二层平面图

版 次 第 2 版

设计号 2015-144

设计阶段 报建图

专 业 建 筑

日 期 2021.05

图 号 03