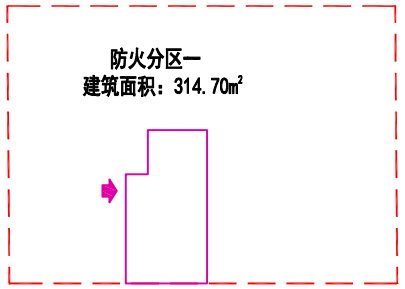

人员安全出口：

防火分区示意图 1:100

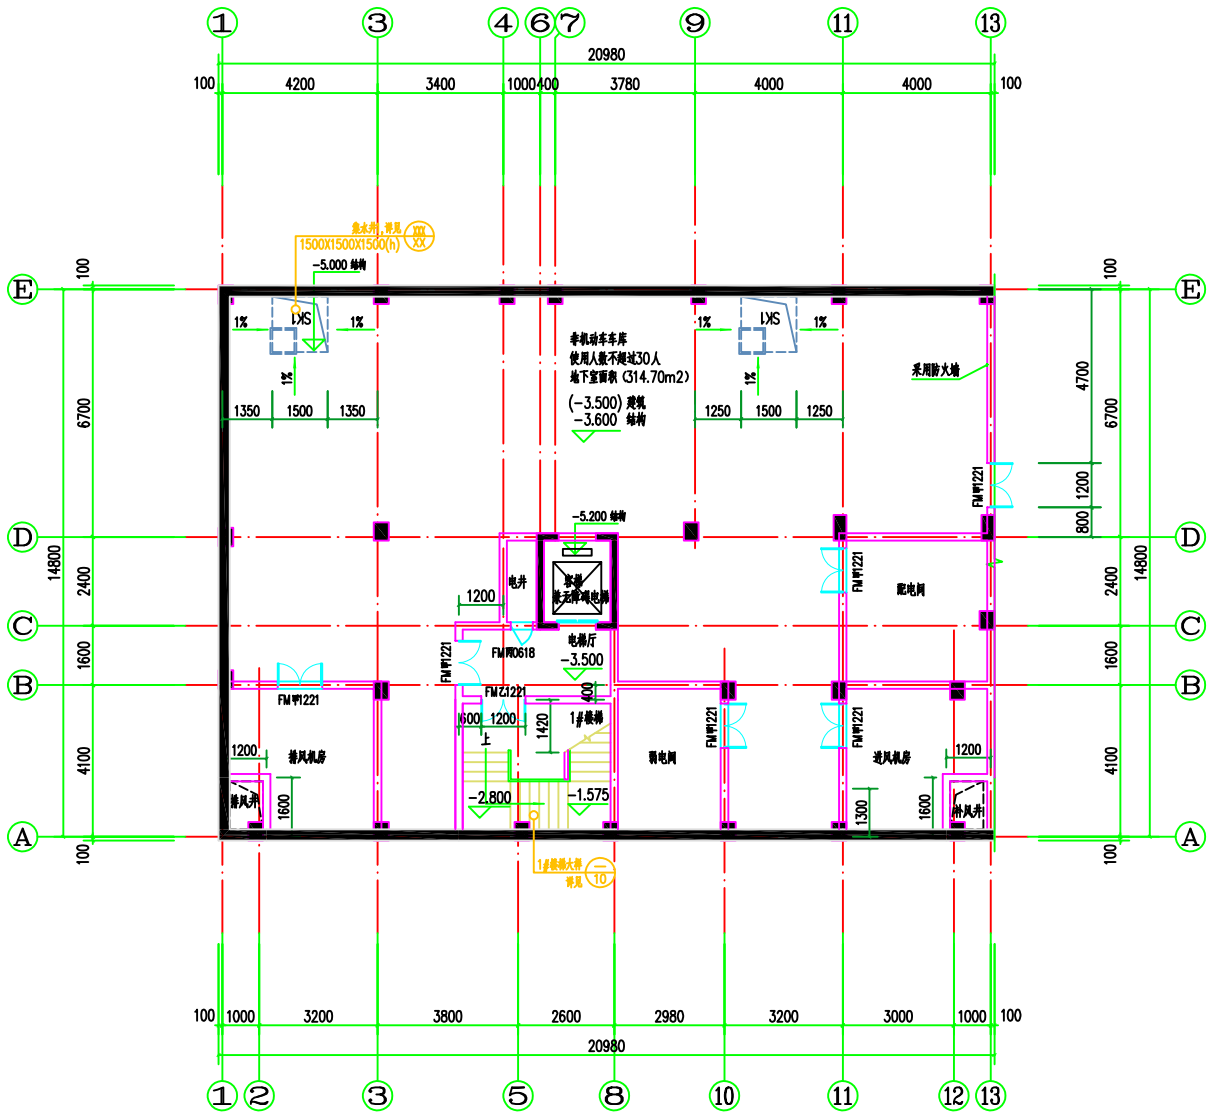

地下室平面图 1:100

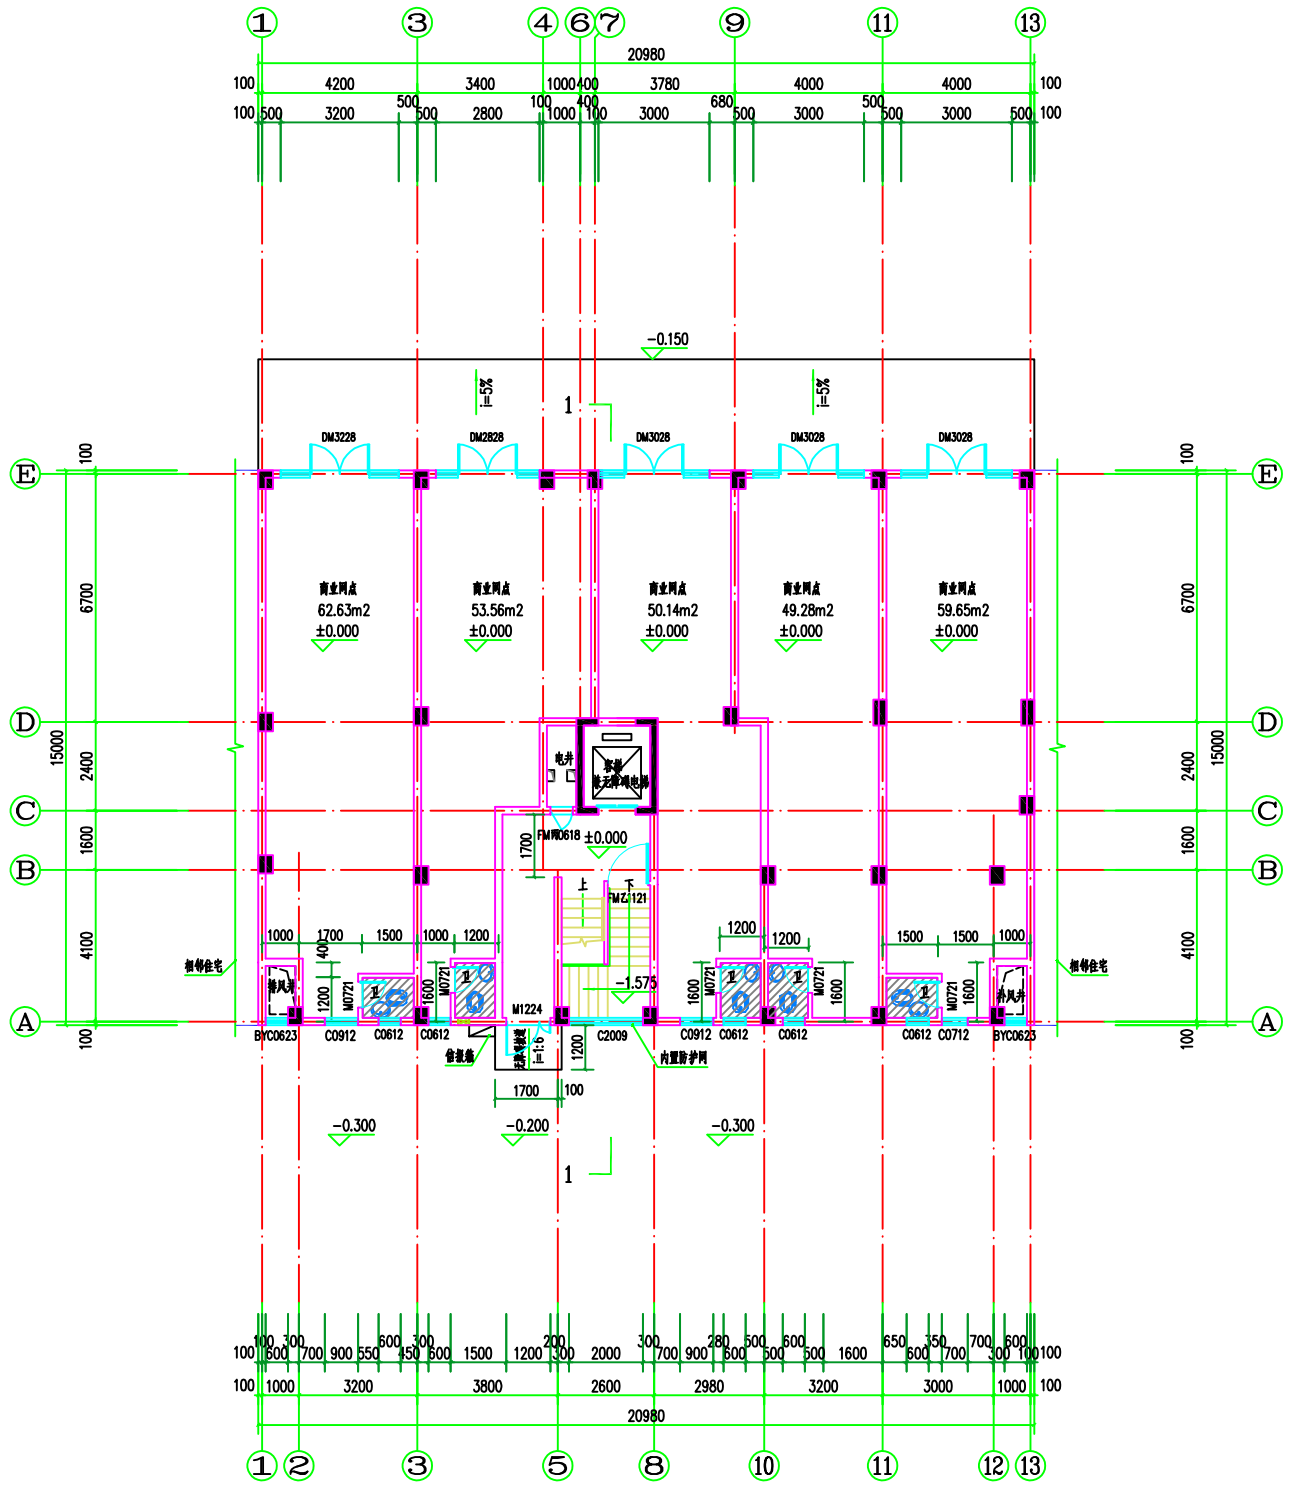

首层平面图 1:100

800mm, 11ZJ901 11ZJ401

800mm, 11ZJ901 11ZJ401

修改记录		
序号	修改日期	修改内容
1	2023.04	取消金属竖向爬梯及前室
2	2023.04	防火卷帘
3	2023.04	增加甲级防火门

备注栏

广东诚实建设工程设计有限公司

建筑专业资质证书编号：A144003605 市政专业乙级：A244003602 人防工程乙级：A244003602 园林专业乙级：

审定	温伟达	
审核	梁曙光	
项目负责	温伟达	
专业负责	温伟达	
校对	钟育彬	
设计	陆益敏	
制图		
建设单位	兴宁市方圆房地产开发有限公司	
工程名称	永泰华庭	
子项目名称	南区A5栋	
图纸内容	地下室平面图（改） 首层平面图（改）	
项目编号	2018-199	专业 建筑
日期	2023.04	设计阶段 报建
比例	1:100	图号 02

盖章栏：未盖本公司出图专用章无效

施工图审查号 梅市居审字[2019] 号