

兴宁市坭陂中心小学D级危房改建项目 《建设用地规划许可证》批前公示

公示说明

公示类型：批前公示
公示时间：10日
公示期限：2023年7月12日至2023年7月21日
审批机关：兴宁市自然资源局
用地项目：兴宁市坭陂中心小学D级危房改建项目

用地单位：兴宁市坭陂中心小学
用地位置：兴宁市坭陂镇陂坊西路230号
用地面积：16443.87平方米
拟用地性质：中小学用地（A33）

土地使用强度如下：

1. 容积率 ≤ 1.2
2. 建筑密度 $\leq 30\%$
3. 绿地率 $\geq 35\%$
4. 建筑高度： ≤ 24 米，多层及以下并符合机场限高要求（包括贮水池、梯间、烟囱、避雷针、天线等高度在内）。


我局拟向用地单位核发该用地的《建设用地规划许可证》，现予公示。

有关该项目的详细信息，可到我局查询（电话：0753-3238293），申请人、利害关系人可在公示期内以真实身份向我局提出书面意见并附有联系方式。逾期未提出的，视为放弃申诉权利。



兴宁市坭陂中心小学D级危房改建项目土地平面图

宗地面积：16443.87m²（合24.67亩）

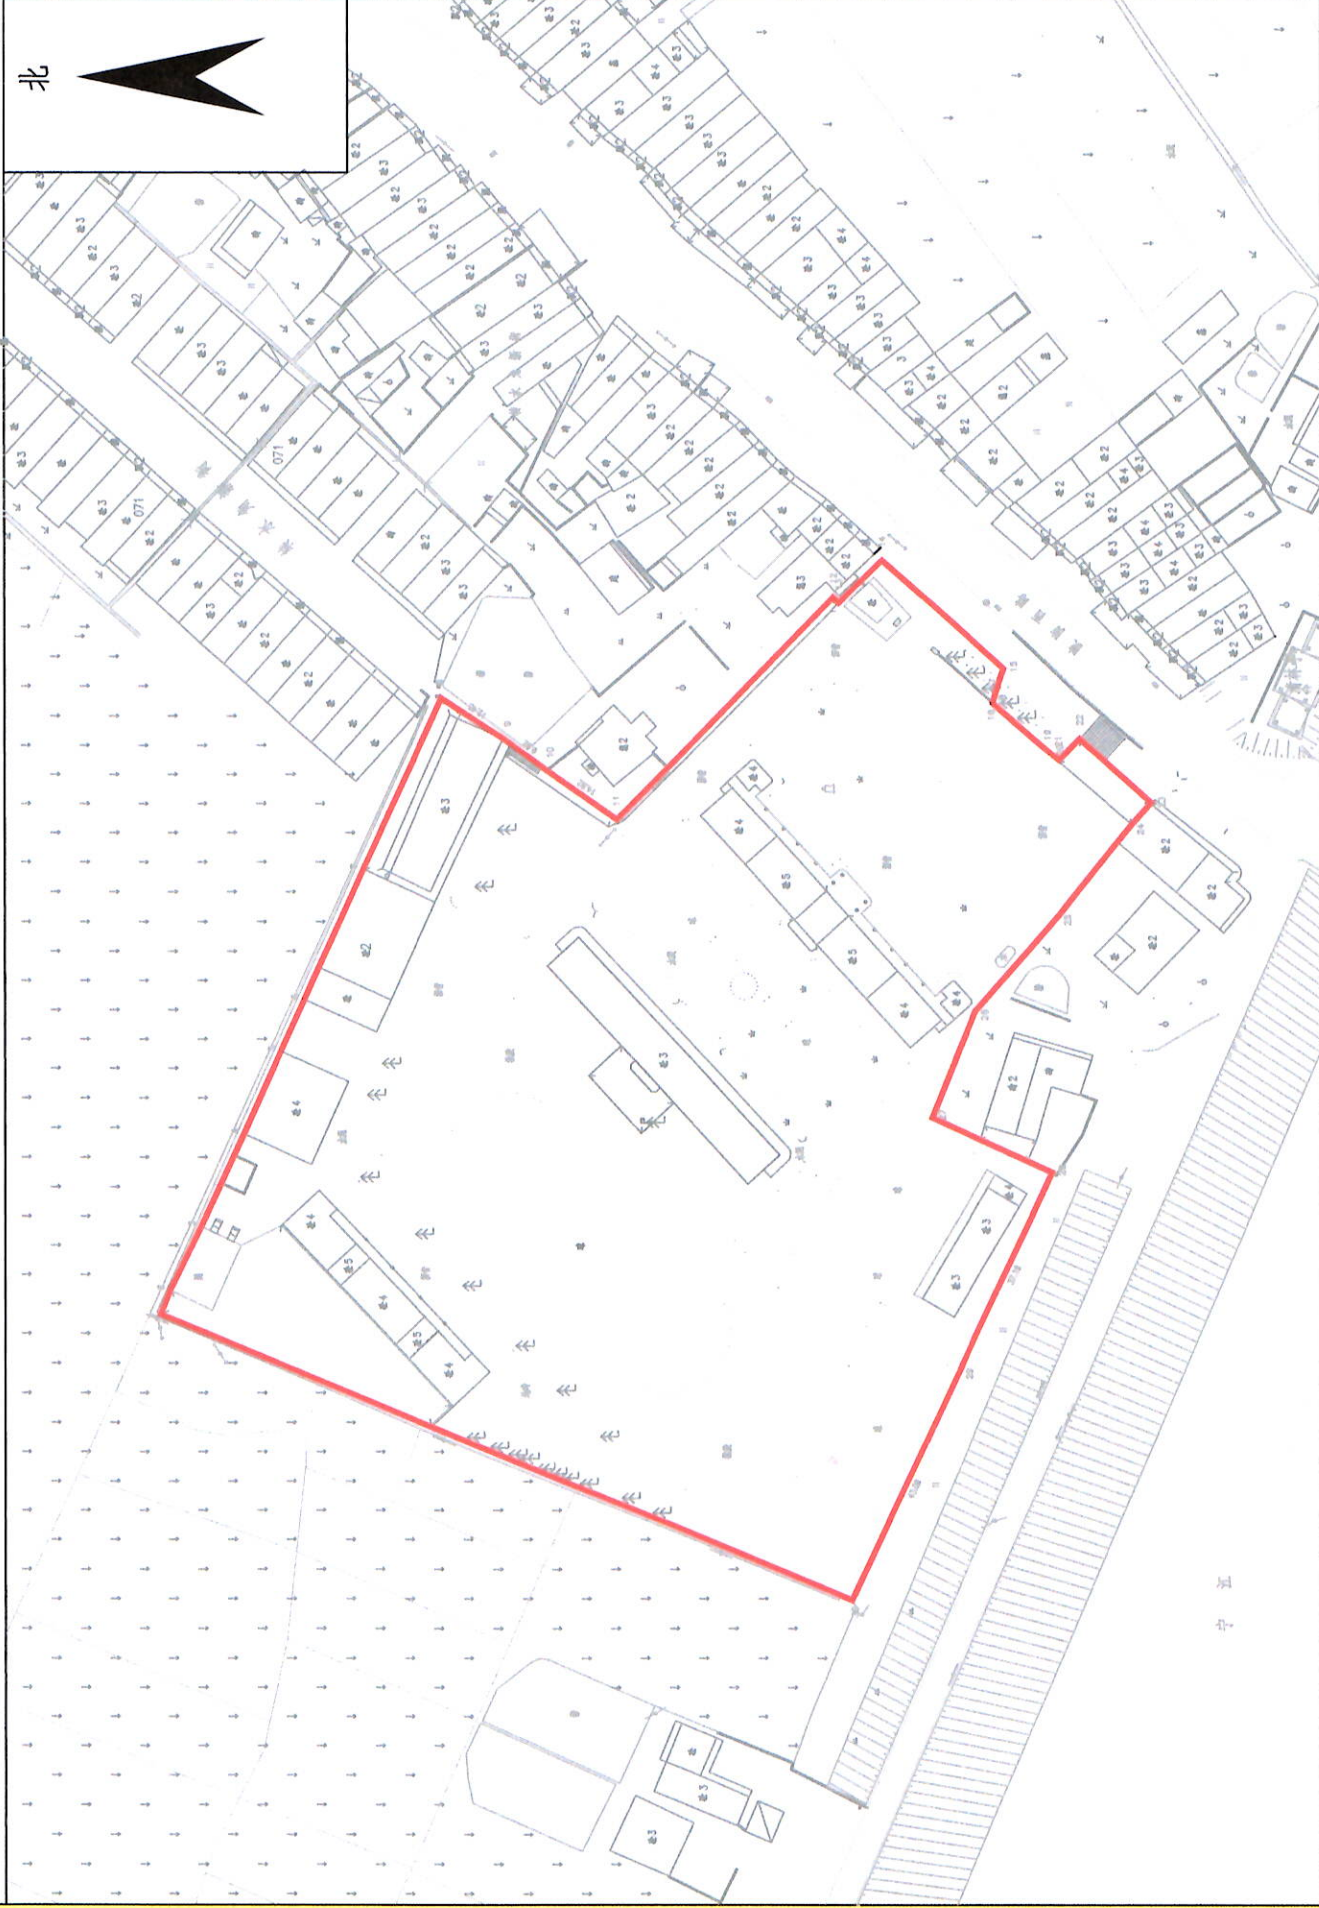

图例：

用地红线：—