


梅州市城镇建设用地勘测定界图

单位：m . m²

三块红线面积合计:9021.00平方米

坐落：梅州市兴宁市水口镇松陂村、先锋村

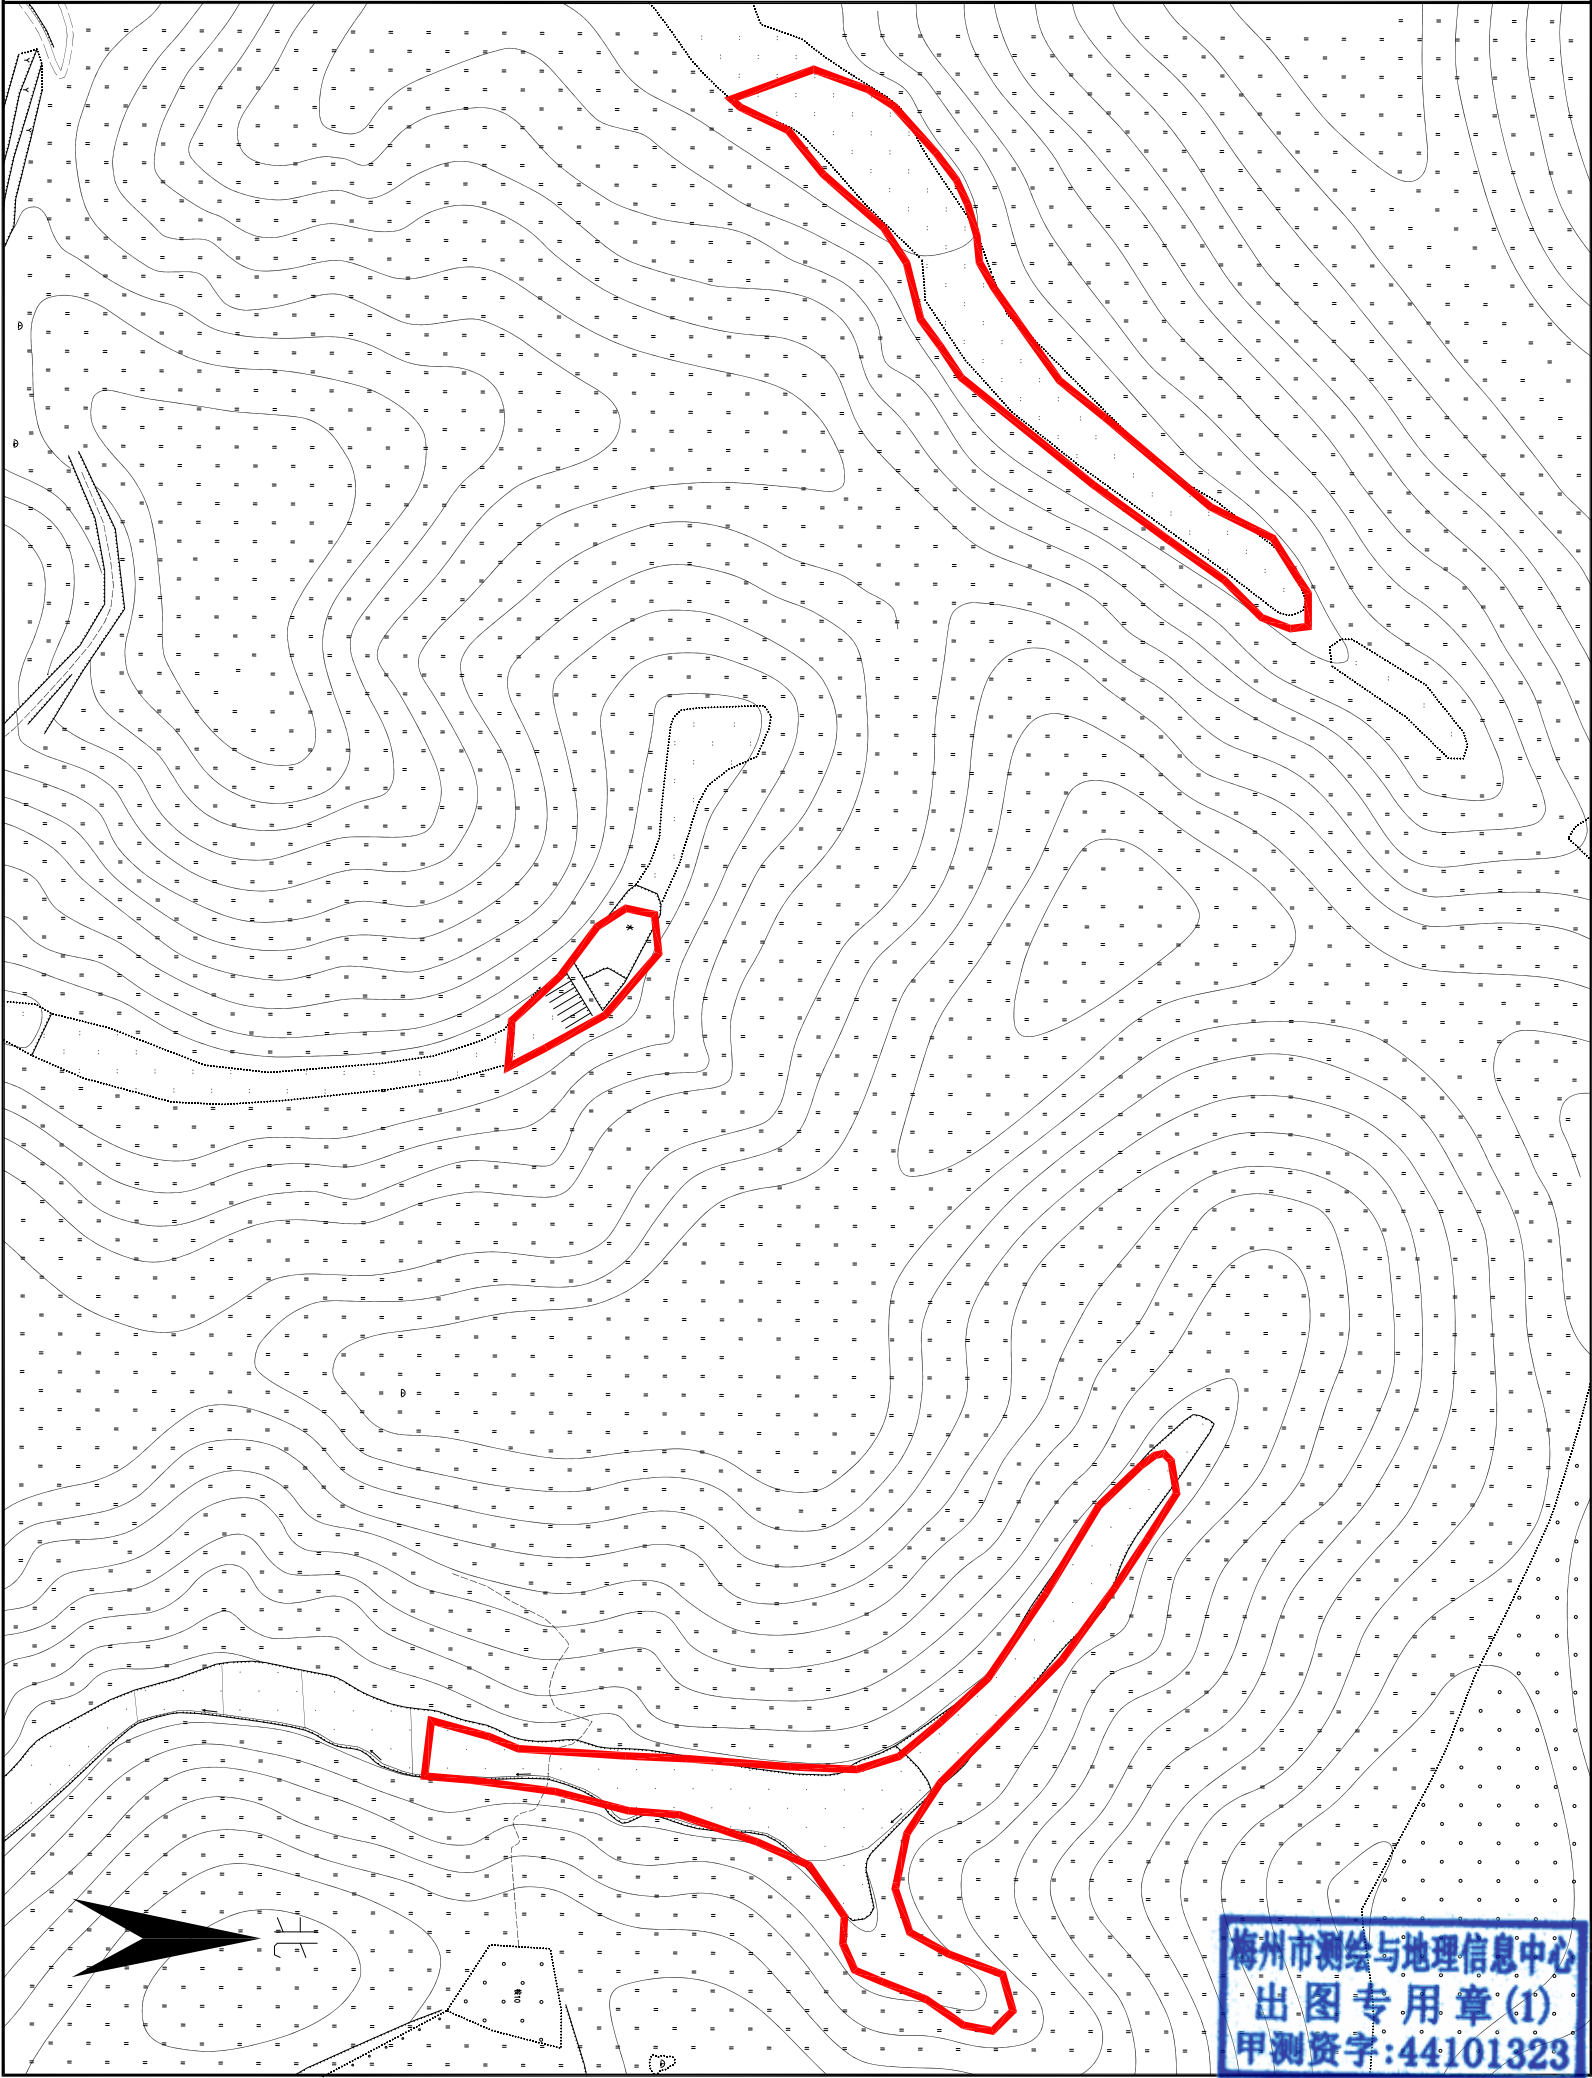

梅州市测绘与地理信息中心

测绘编号:B23016

制图日期: 2023年4月

审核日期: 2023年4月

1:2000

制图员:李美兰


审核员:张志勇

梅州市城镇建设用地勘测定界图

单位: m . m²

十一块红线面积合计:39277.00平方米

坐落:梅州市兴宁市水口镇群兴村、先锋村、博溪村

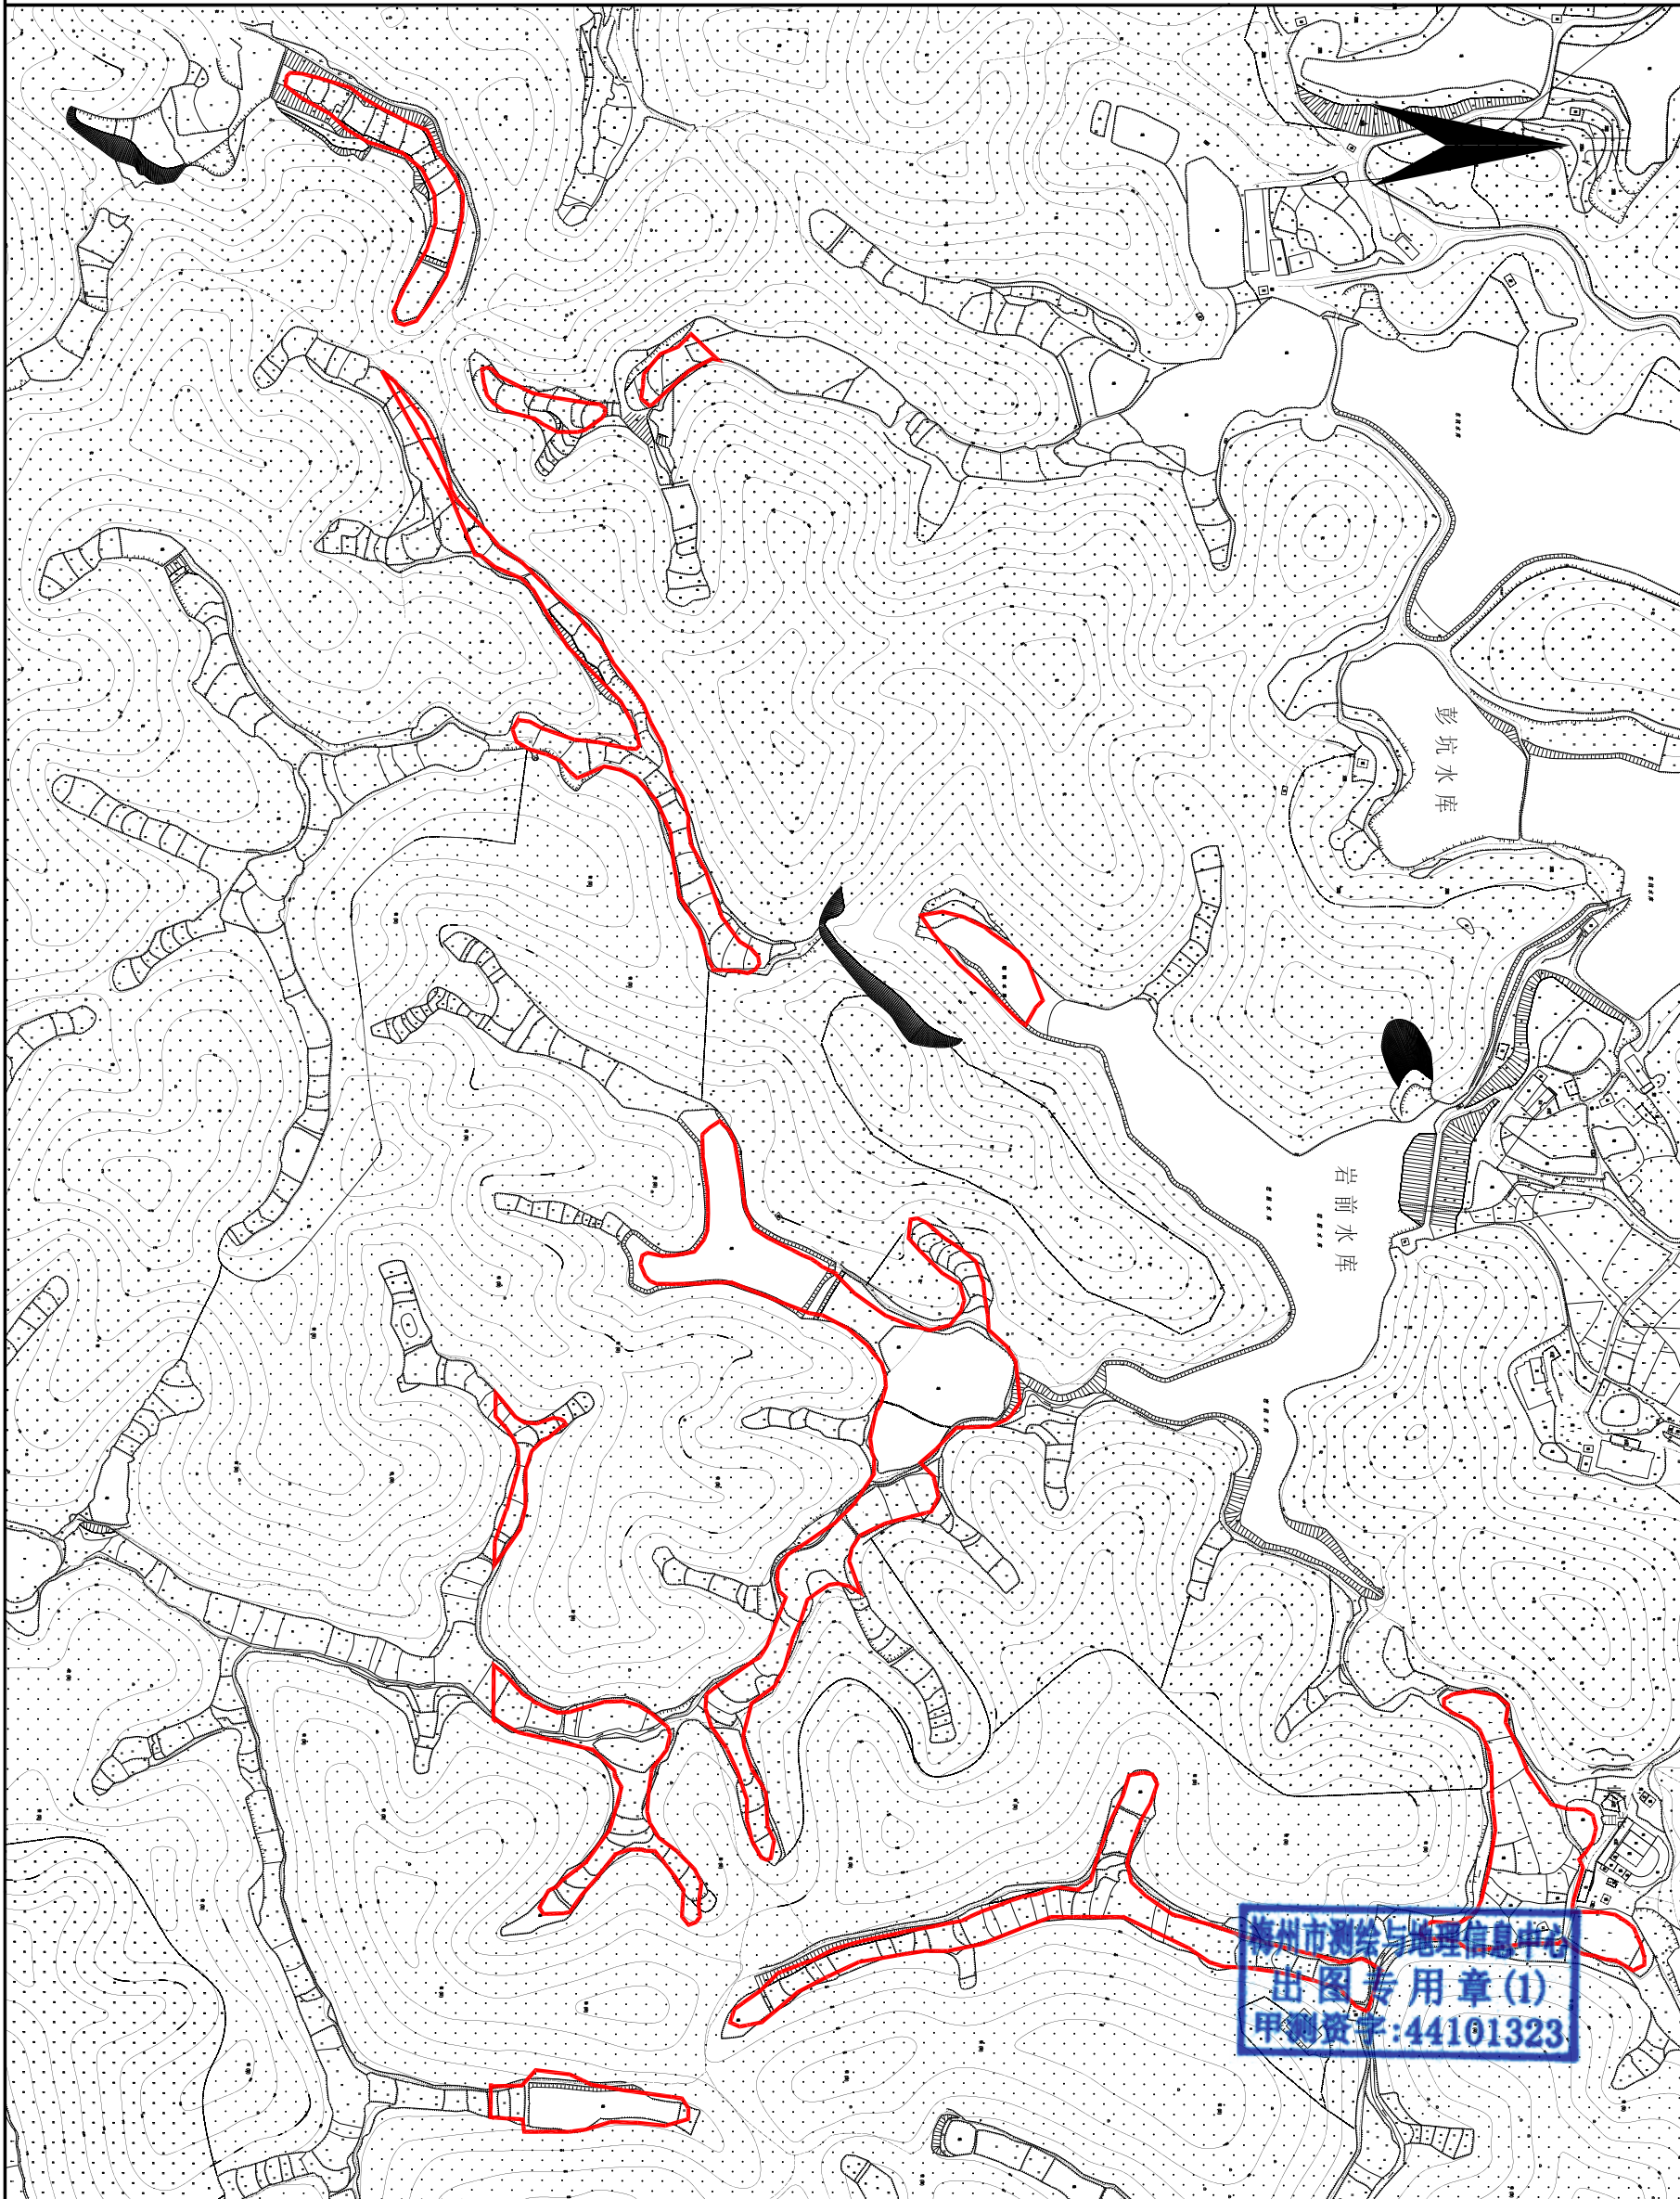

梅州市测绘与地理信息中心

测绘编号:B23017

制图日期:2023年4月

审核日期:2023年4月

1:3500

制图员:李美兰


审核员:张志勇

梅州市城镇建设用地勘测定界图

单位：m . m²

三块红线面积合计:36433.00平方米

坐落：梅州市兴宁市水口镇博溪村

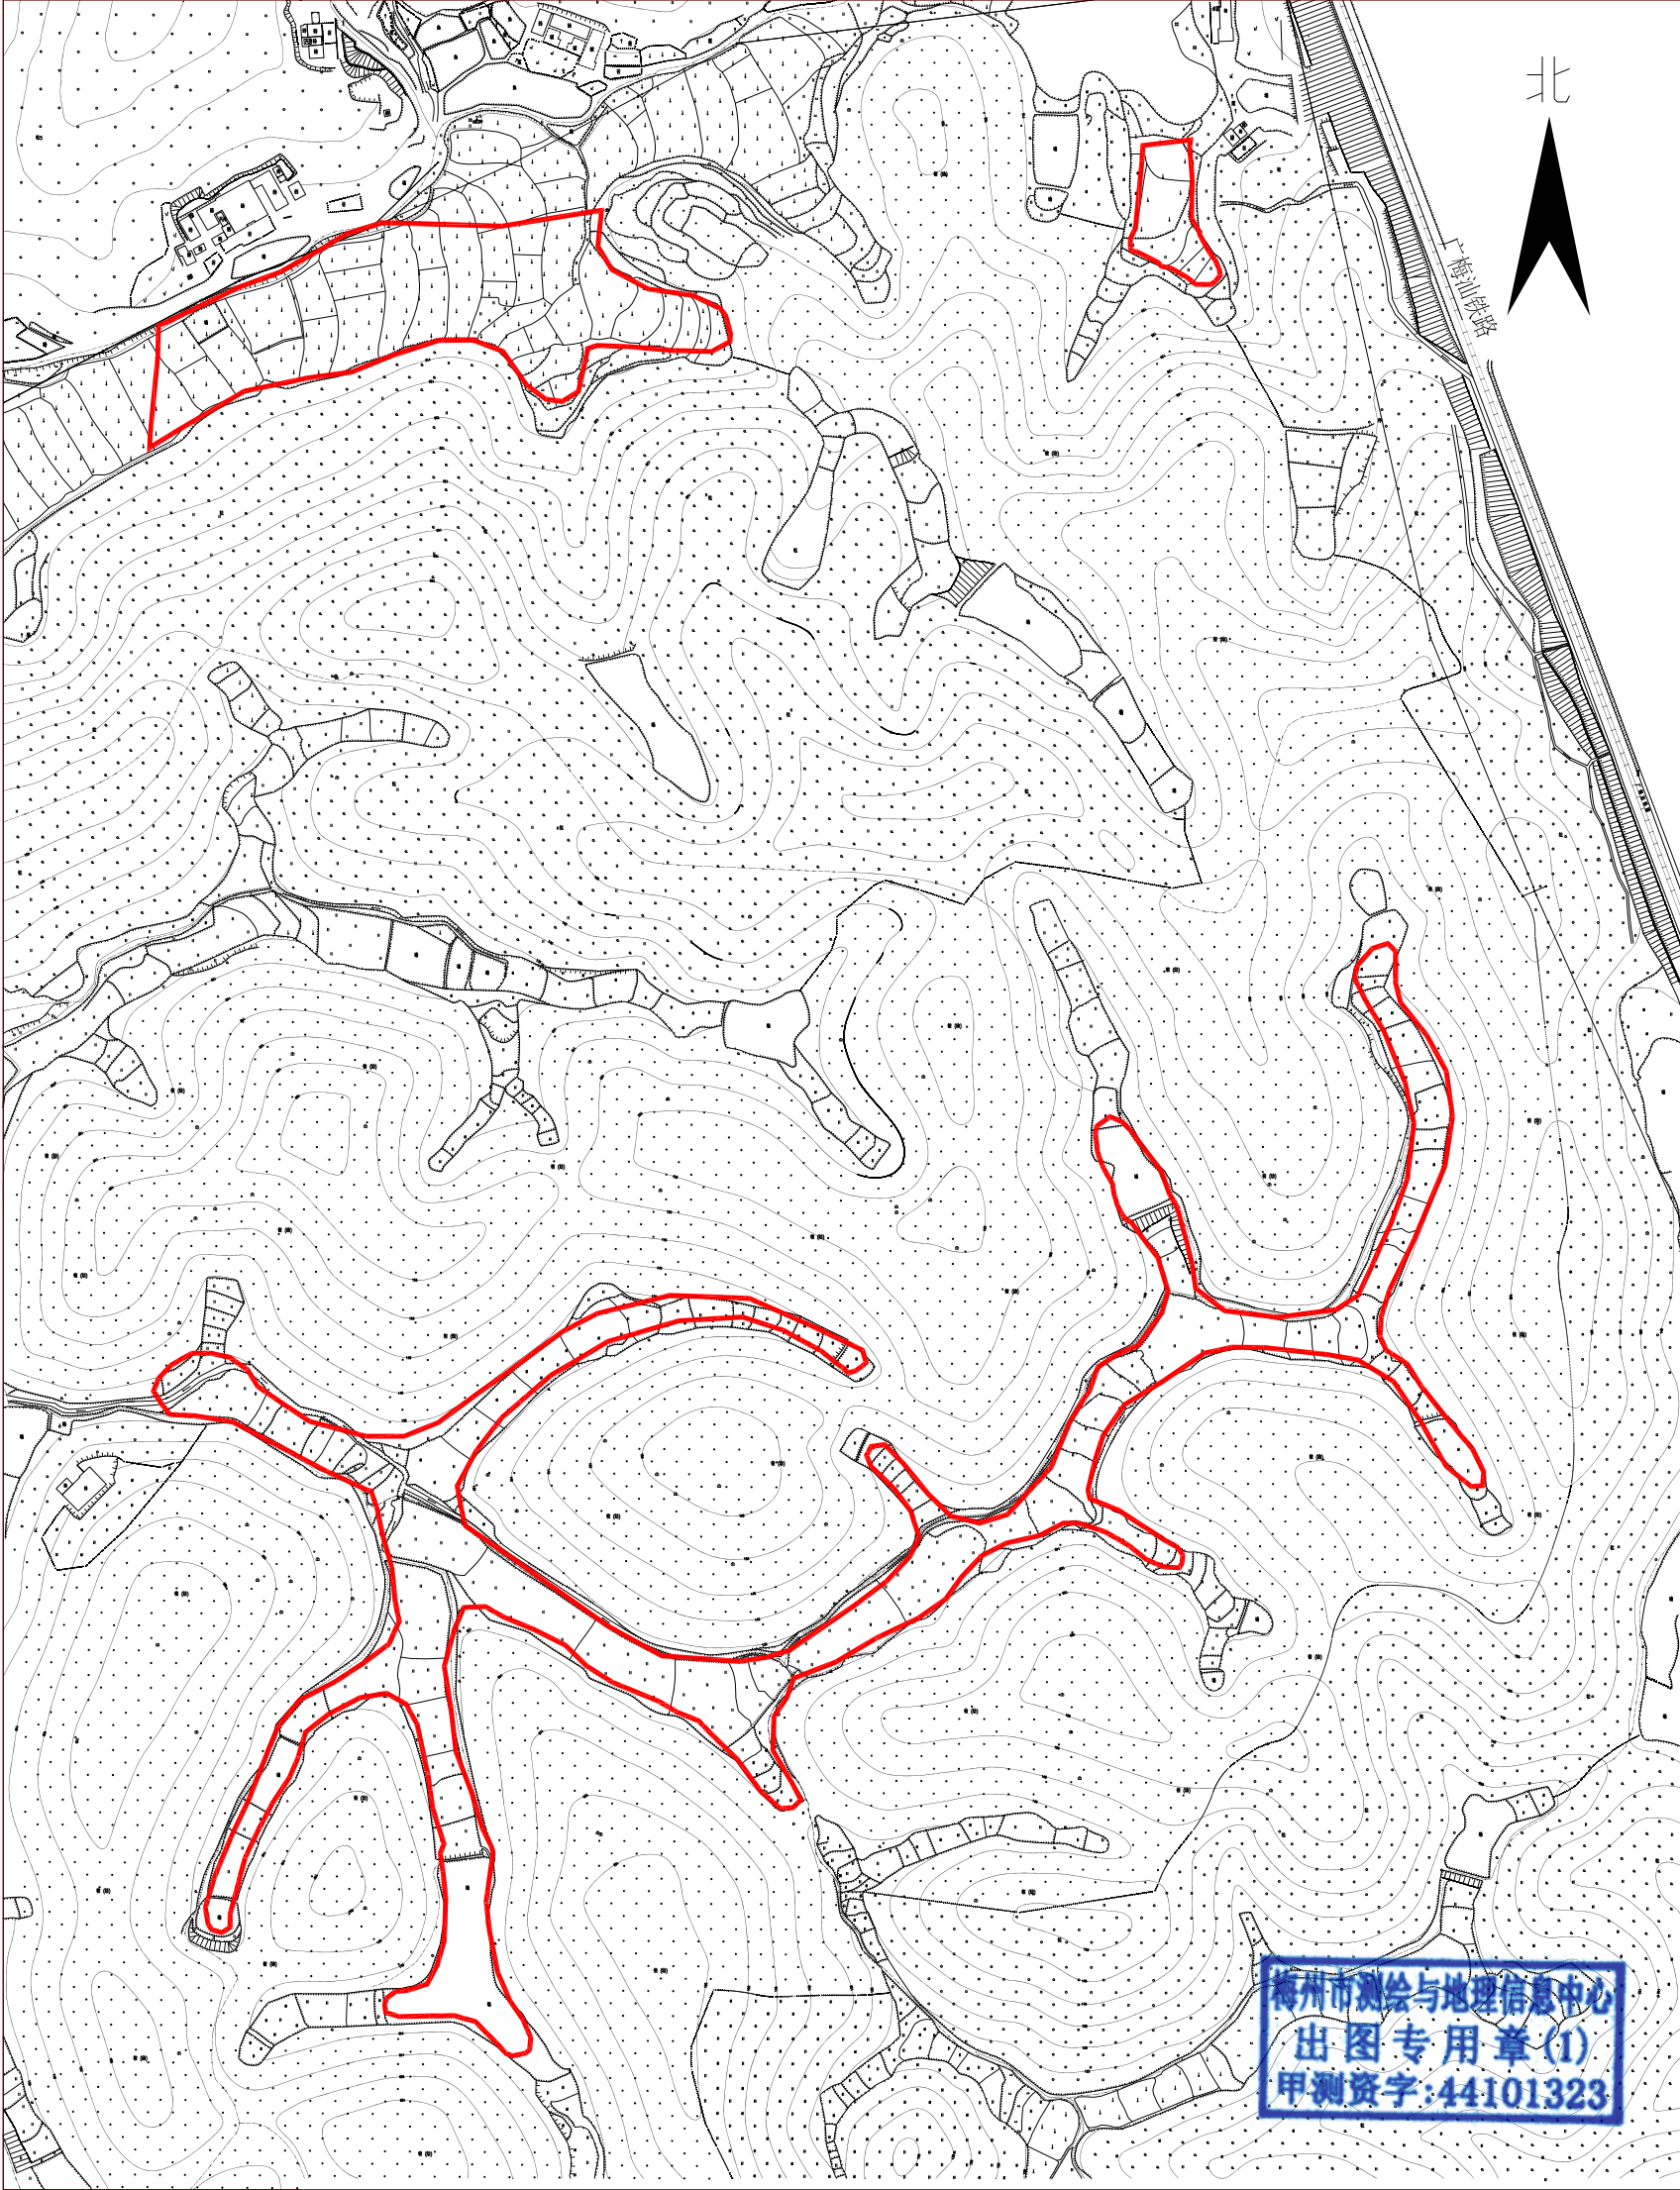

梅州市测绘与地理信息中心

梅州市测绘与地理信息中心
出图专用章(1)
甲测资字:44101323

测绘编号:B23018

制图日期: 2023年4月

审核日期: 2023年4月

1:3000

制图员:李美兰


审核员:张志勇

梅州市城镇建设用地勘测定界图

单位: m . m²

红线面积:19455.00平方米

坐落:梅州市兴宁市水口镇布头村

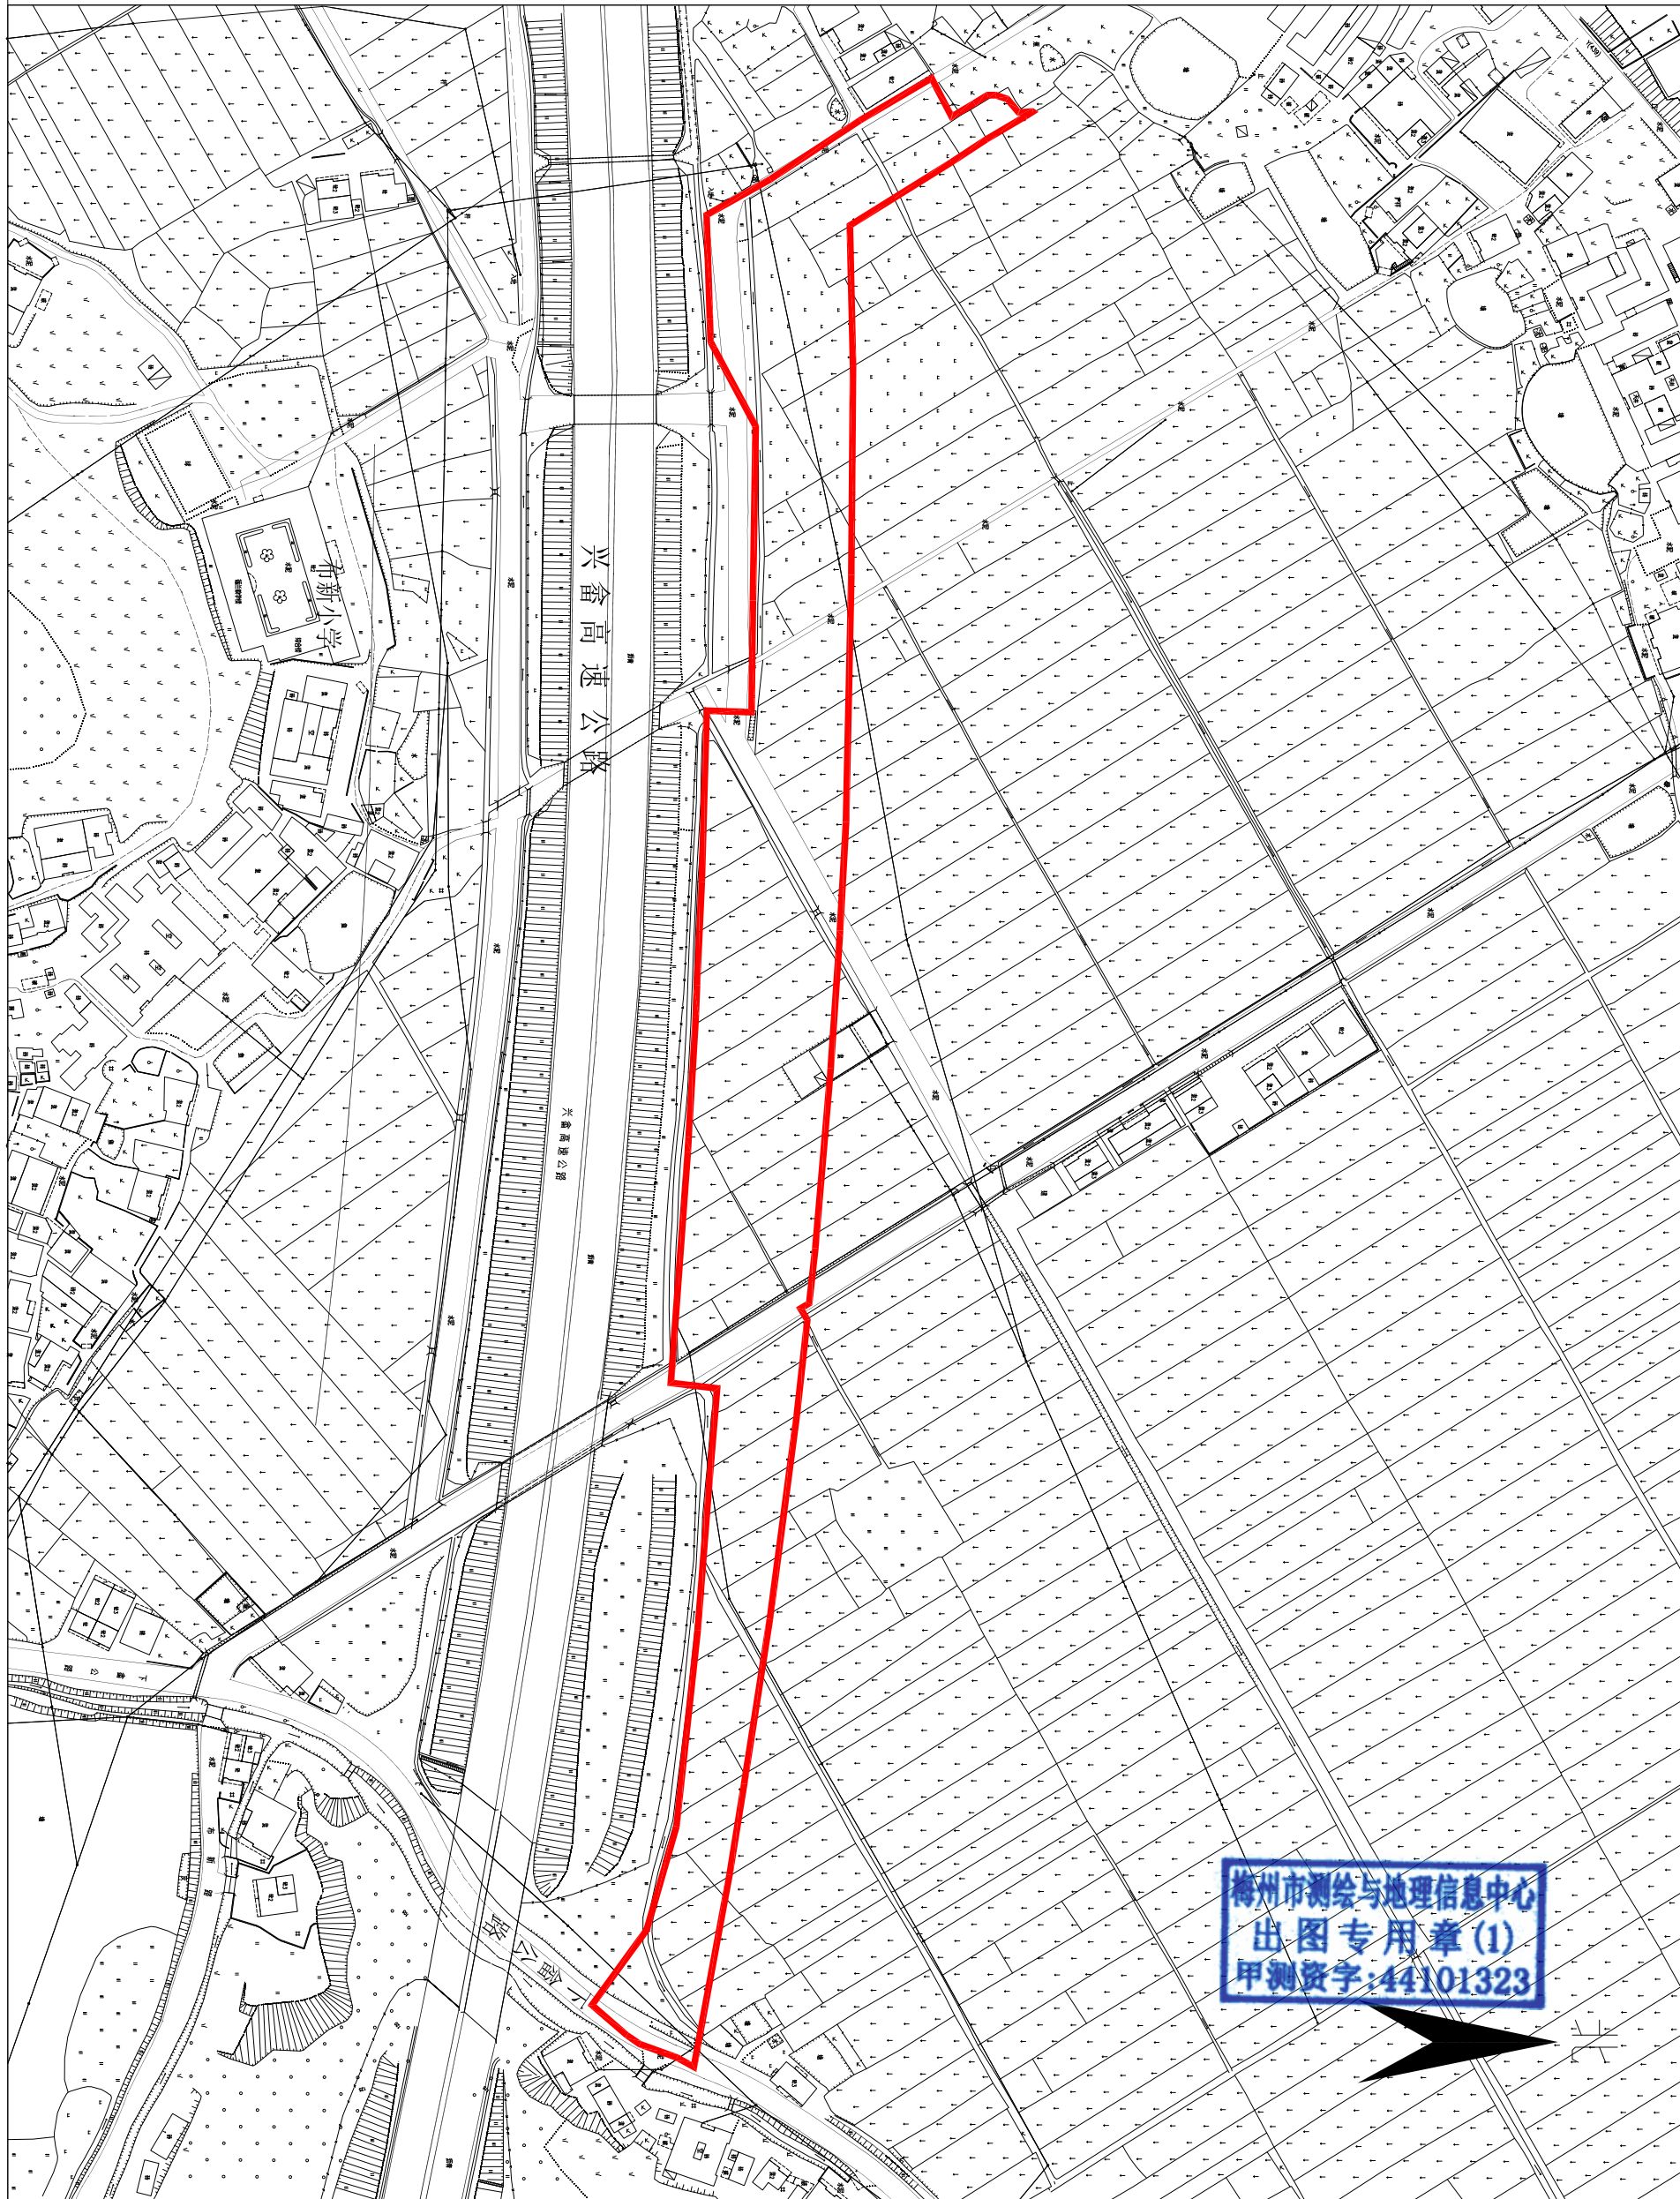

梅州市测绘与地理信息中心

测绘编号:B23019

制图日期: 2023年4月

审核日期: 2023年4月

1:2000

制图员:李美兰


审核员:张志勇

梅州市城镇建设用地勘测定界图

单位: m . m²

六块红线面积合计:39981.00平方米

坐落:梅州市兴宁市水口镇布头村、博溪村

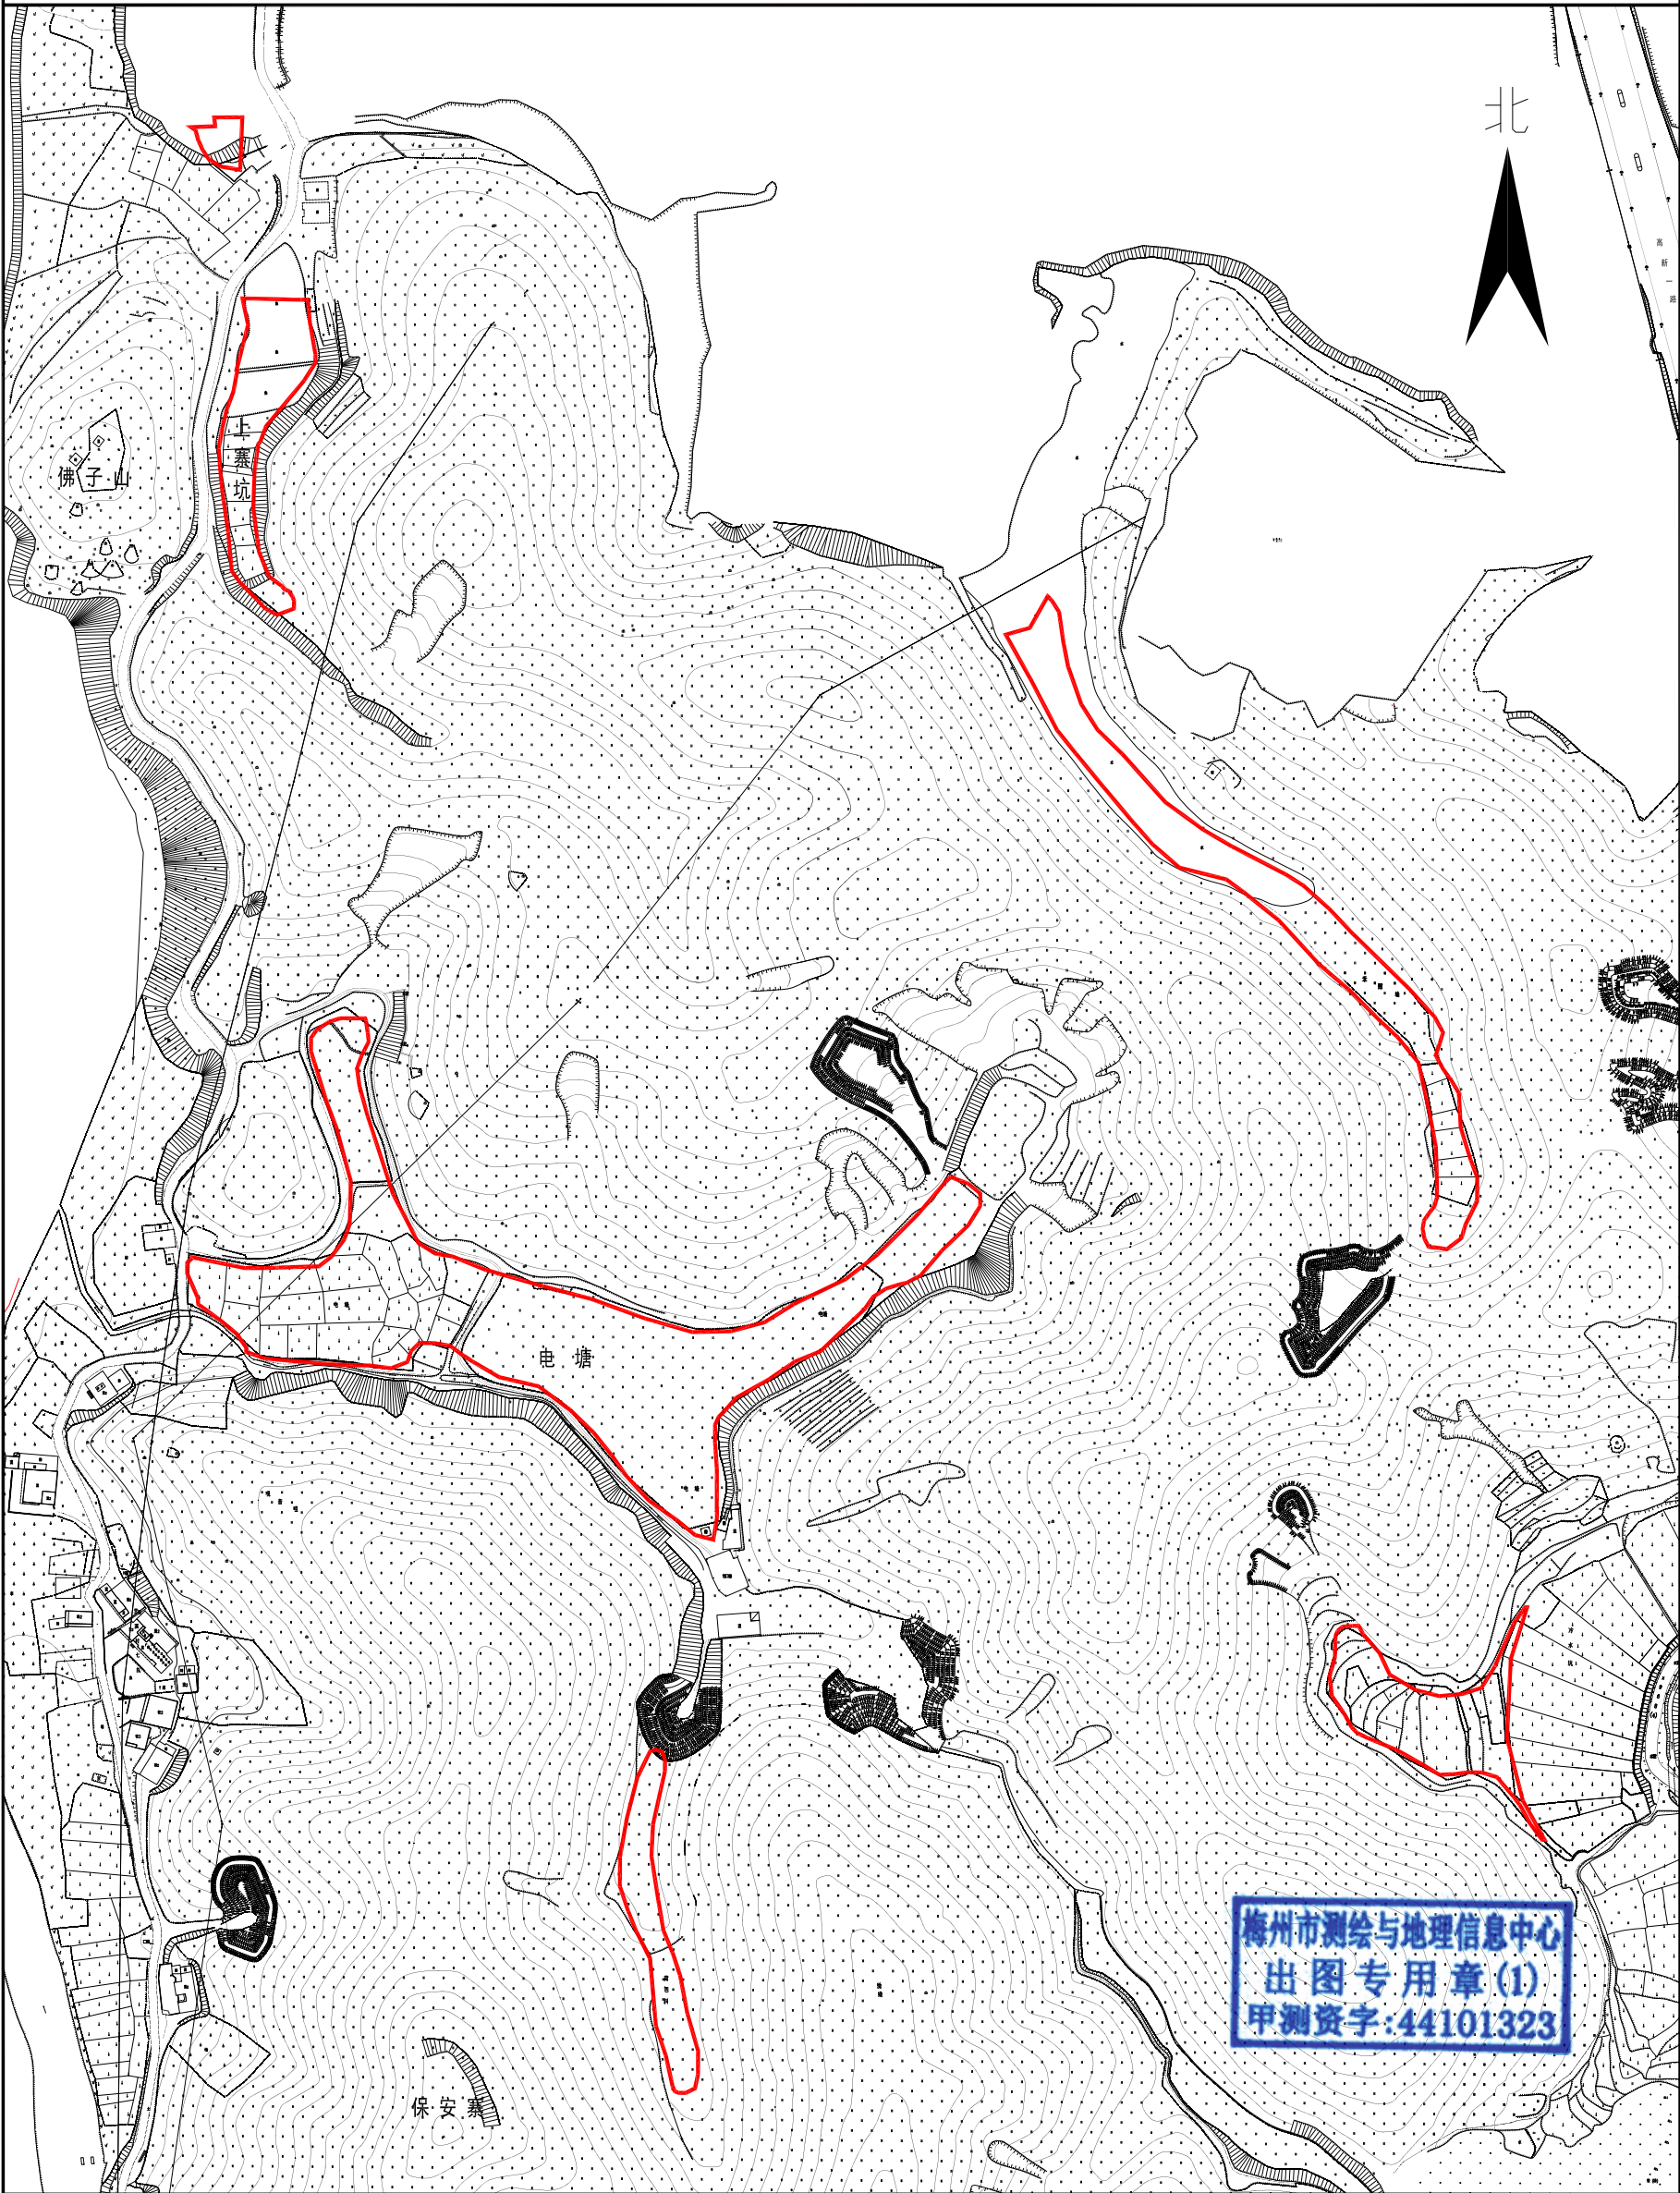

梅州市测绘与地理信息中心

测绘编号:B23020

制图日期:2023年4月

审核日期:2023年4月

1:3500

制图员:李美兰


审核员:张志勇

梅州市城镇建设用地勘测定界图

单位: m . m²

六块红线面积合计:27723.00平方米

坐落:梅州市兴宁市水口镇布头村、博溪村

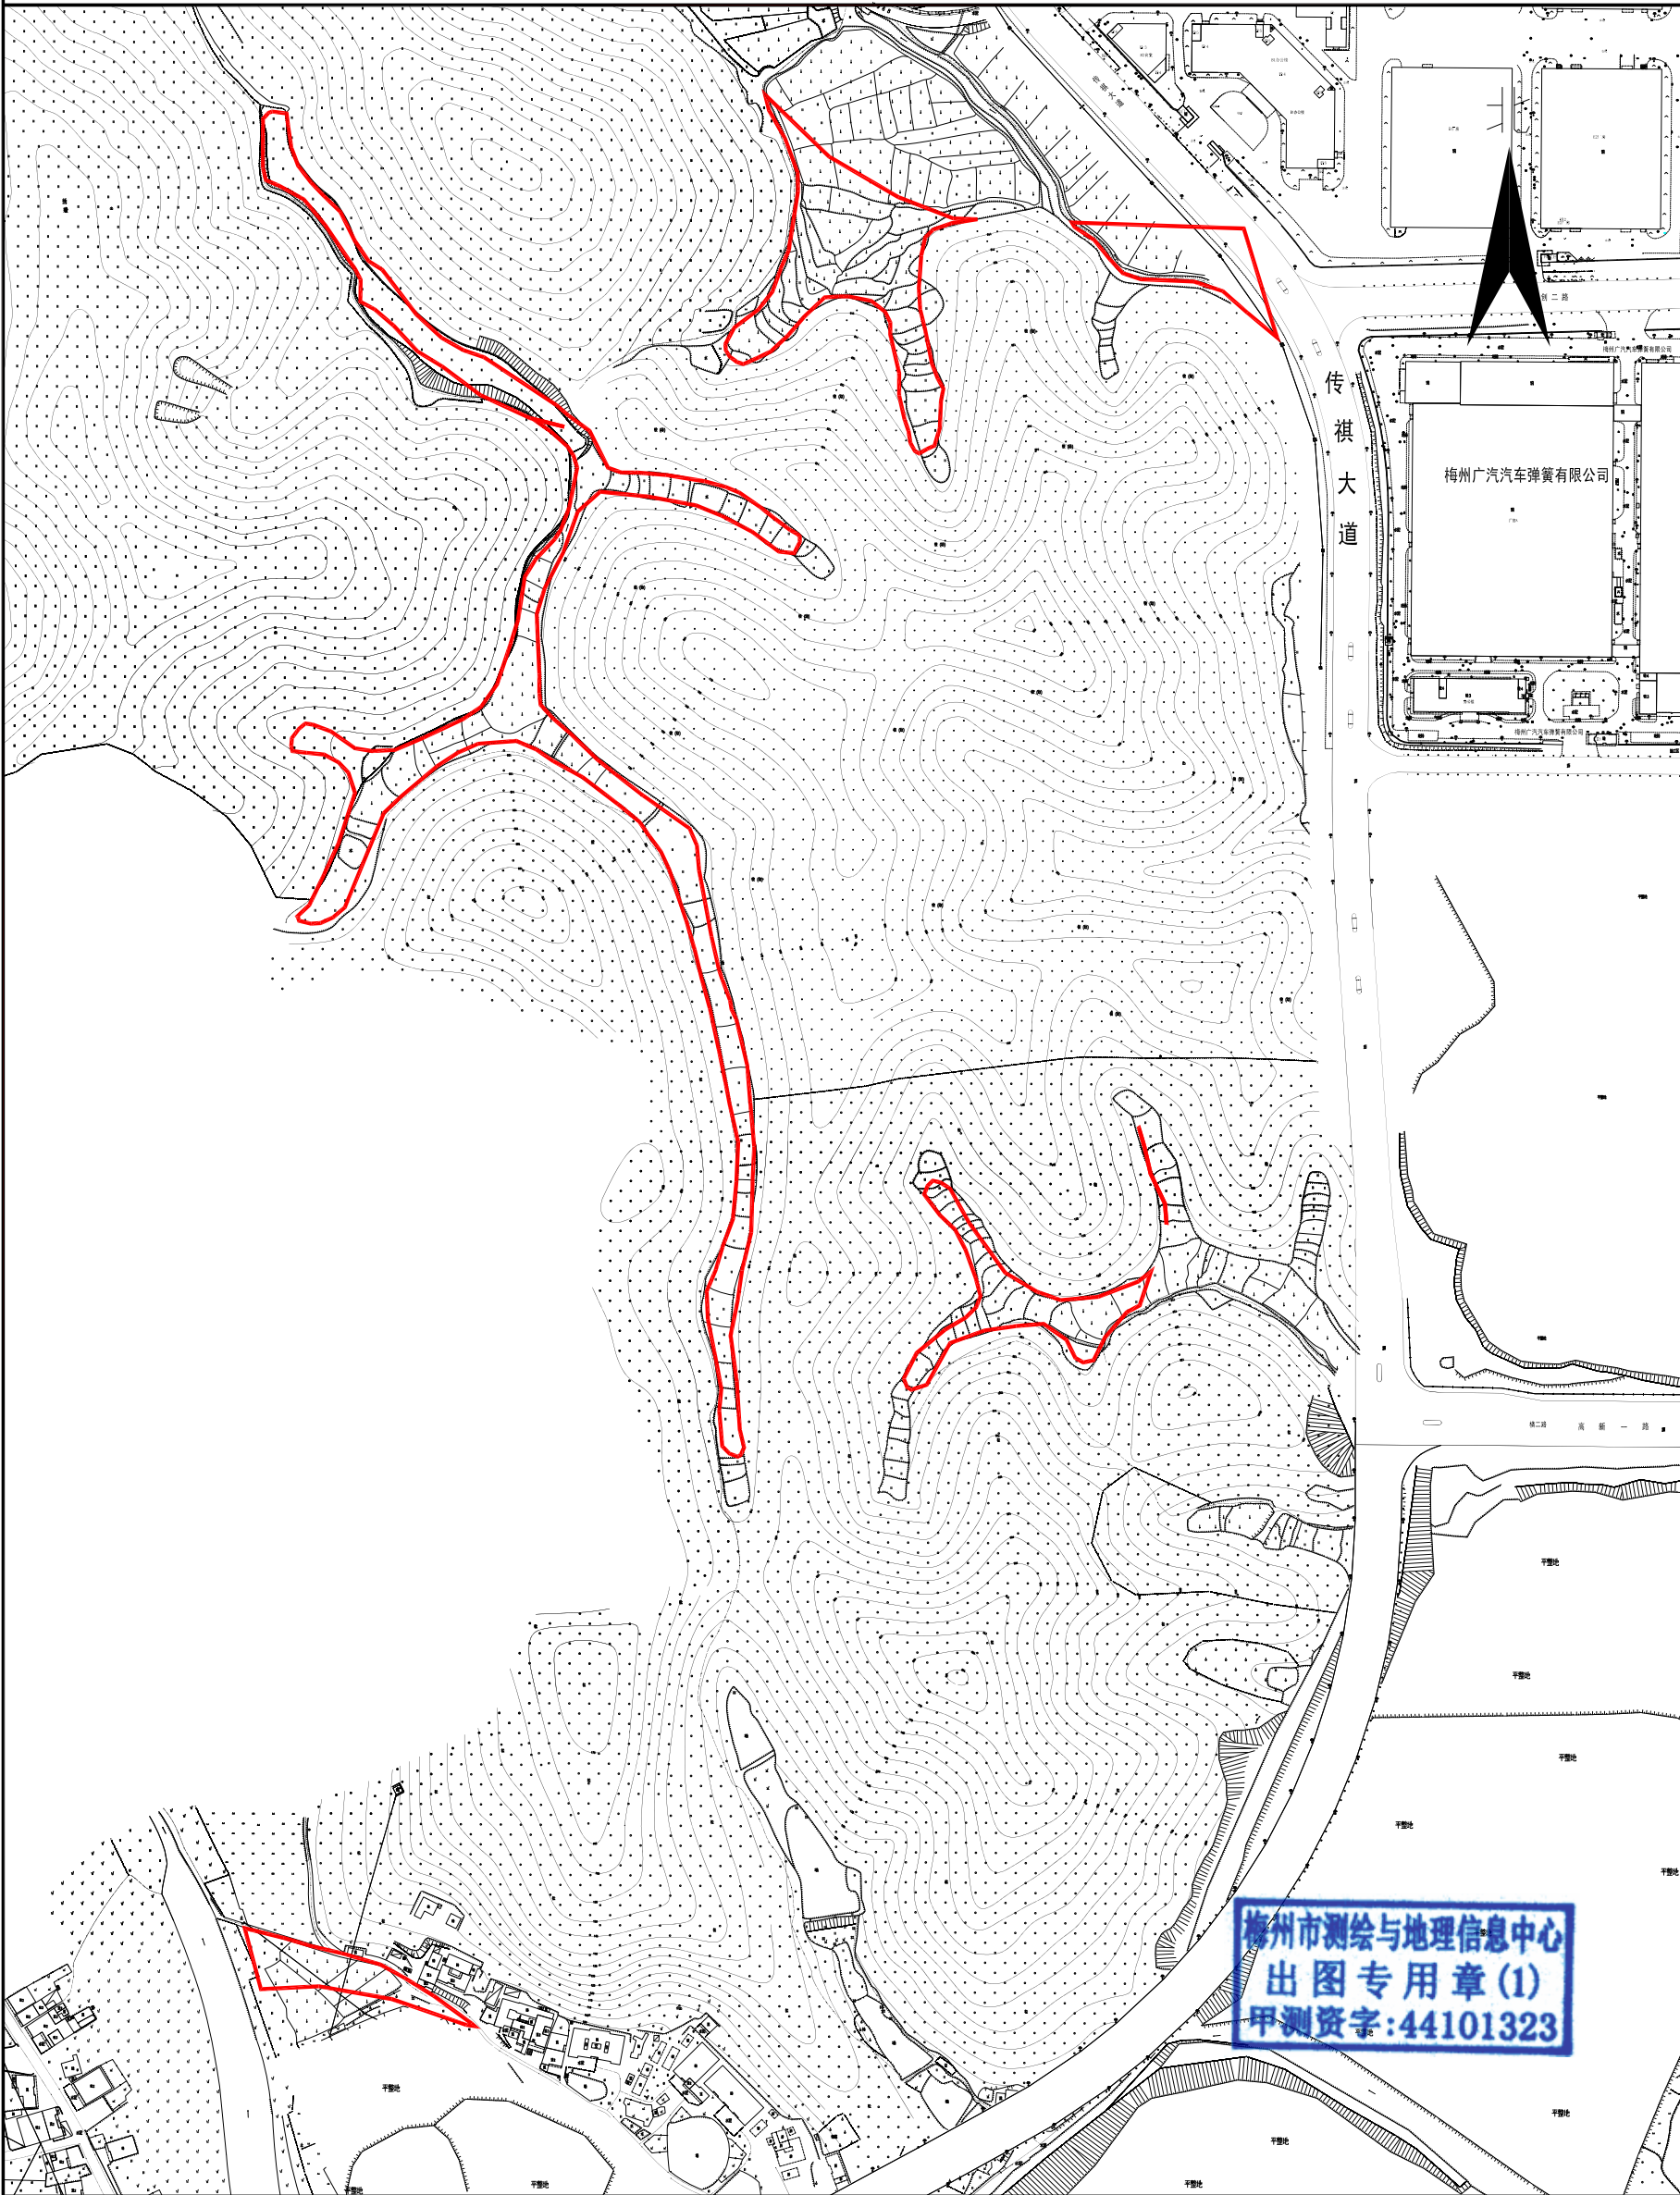

梅州市测绘与地理信息中心

测绘编号:B23021

制图日期: 2023年4月

审核日期: 2023年4月

1:3500

制图员:李美兰

审核员:张志勇