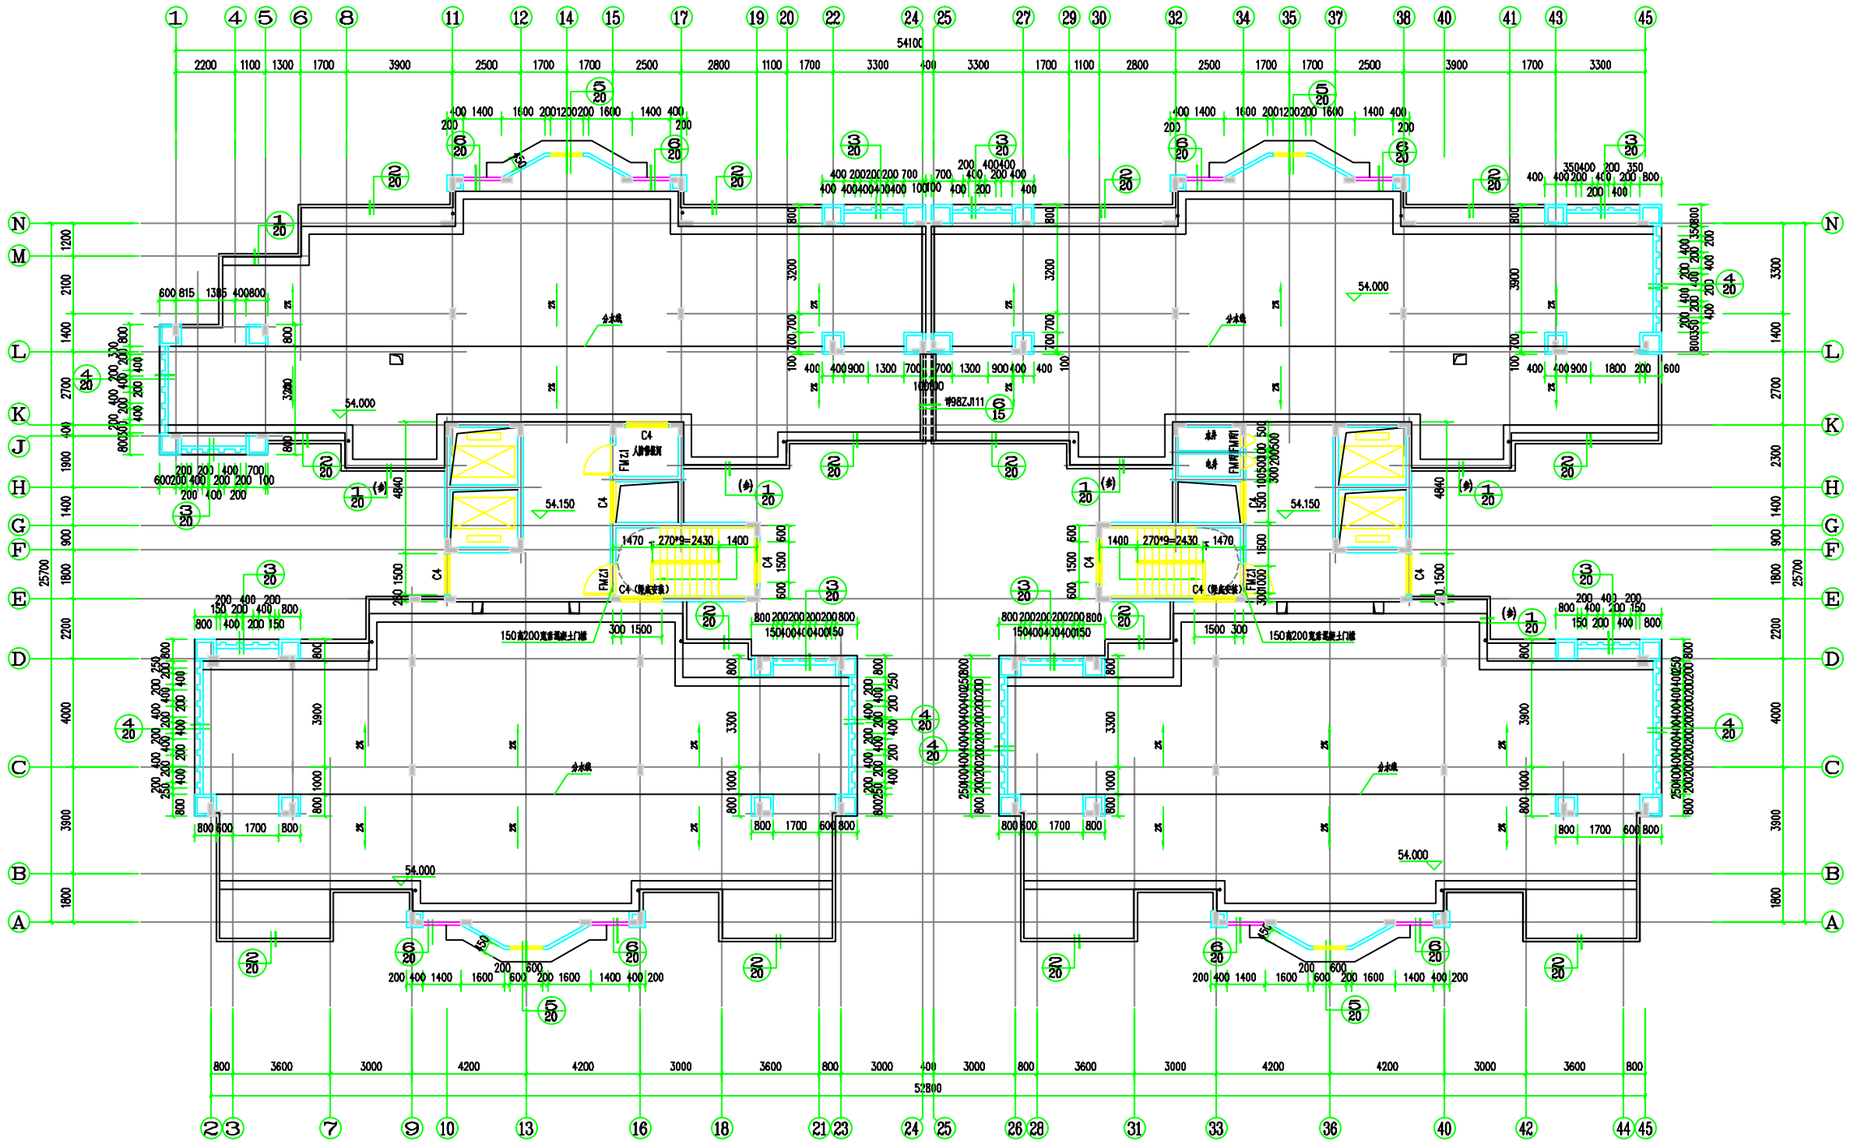

天面平面图 1:100

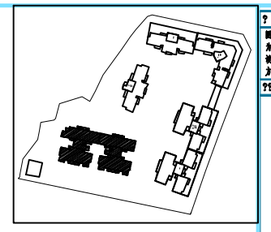

? ?

图中所有尺寸均以毫米为单位，除注明外。图中标高以米（m）为单位，其余均以毫米（mm）为单位。施工前应仔细阅读所有平面图纸，除注明的，施工前应核实尺寸，之差是否方可施工。所有设计变更必须在原设计单位同意。

???

广东睿博建筑设计研究有限公司
Guangdong Rubo Architectural Design & Research Co., Ltd

U????????????
?????????
???????A144028943
□????????????
???????? ??
???????A244028940
□?????? ??
???????(?)???(1B2011)?
□?????(????) ??
???????B244028940

???? SIGNATURE		
? ? APPROVED BY	石志雄	
? ? CHECKED BY	范海燕	
???? DIVISION CHIEF	江汝平	
???? PROJECT ARCHITECT	江汝平	
? ? CHECKED BY	李紫薇	
? ? DESIGNED BY	陈伟萍	

???? PHASE: 施工图	???? DATE: 2021.01
???? PROJECT NO.: RBYDZ0013-04	??? EDITION
???? CLIENT: 兴宁市明泓实业有限公司	
???? PROJECT NAME: 凌霄国际区一期	
????? SUBPROJECT NAME: 6#7#住宅楼	
? ? DRAWING NAME: 天面平面图	
? ? STYLE: 建筑	? ? SHEET NO.: J	

ARCHITECTURE 建筑	STRUCTURE 结构	PLUMBING 给排水	MECHANICAL 暖通
ELECTRICAL 电气	TELECOM 弱电	SITE PLAN 总图	

? ? ?
BAR CODE

地址：梅州市梅江区平安大道17号4楼 TEL：0753-2242839 本图纸和基本图自图非经施工图审查机构审查合格后方可施工。不同一件无效。版权所有，未经许可，不得复制，非用途公开。