


附图三

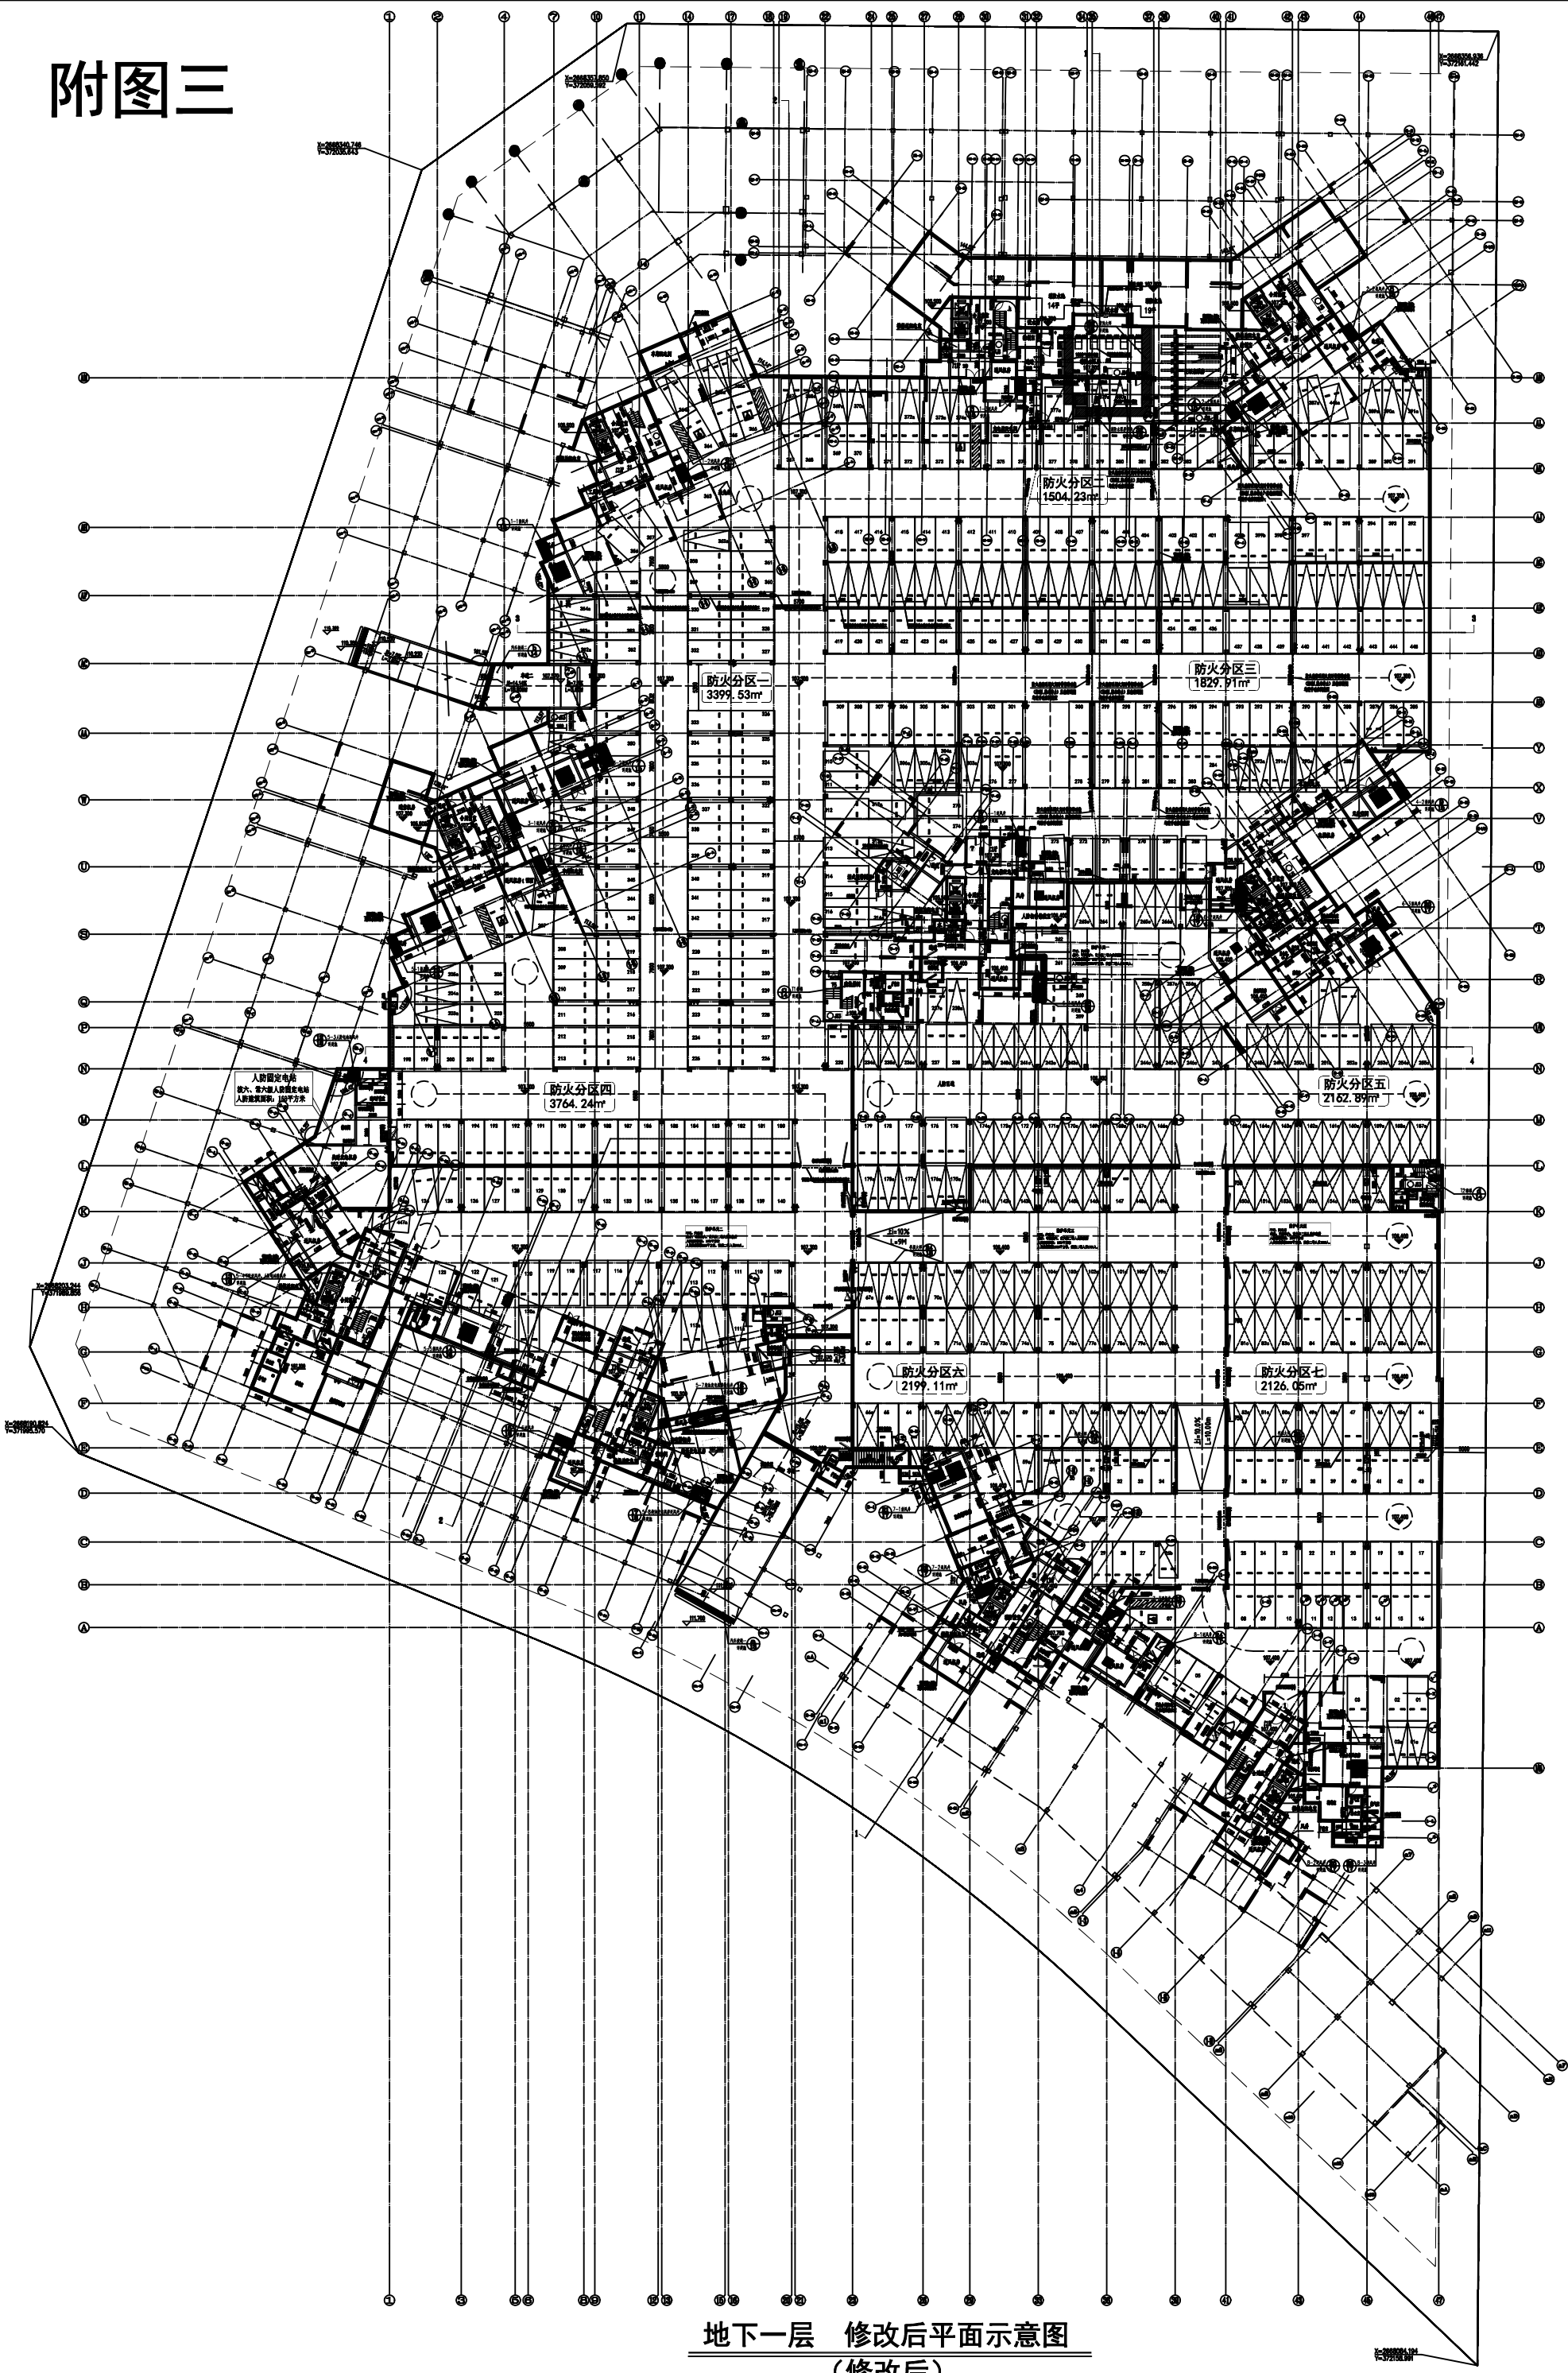

地下一层 修改后平面示意图
(修改后)