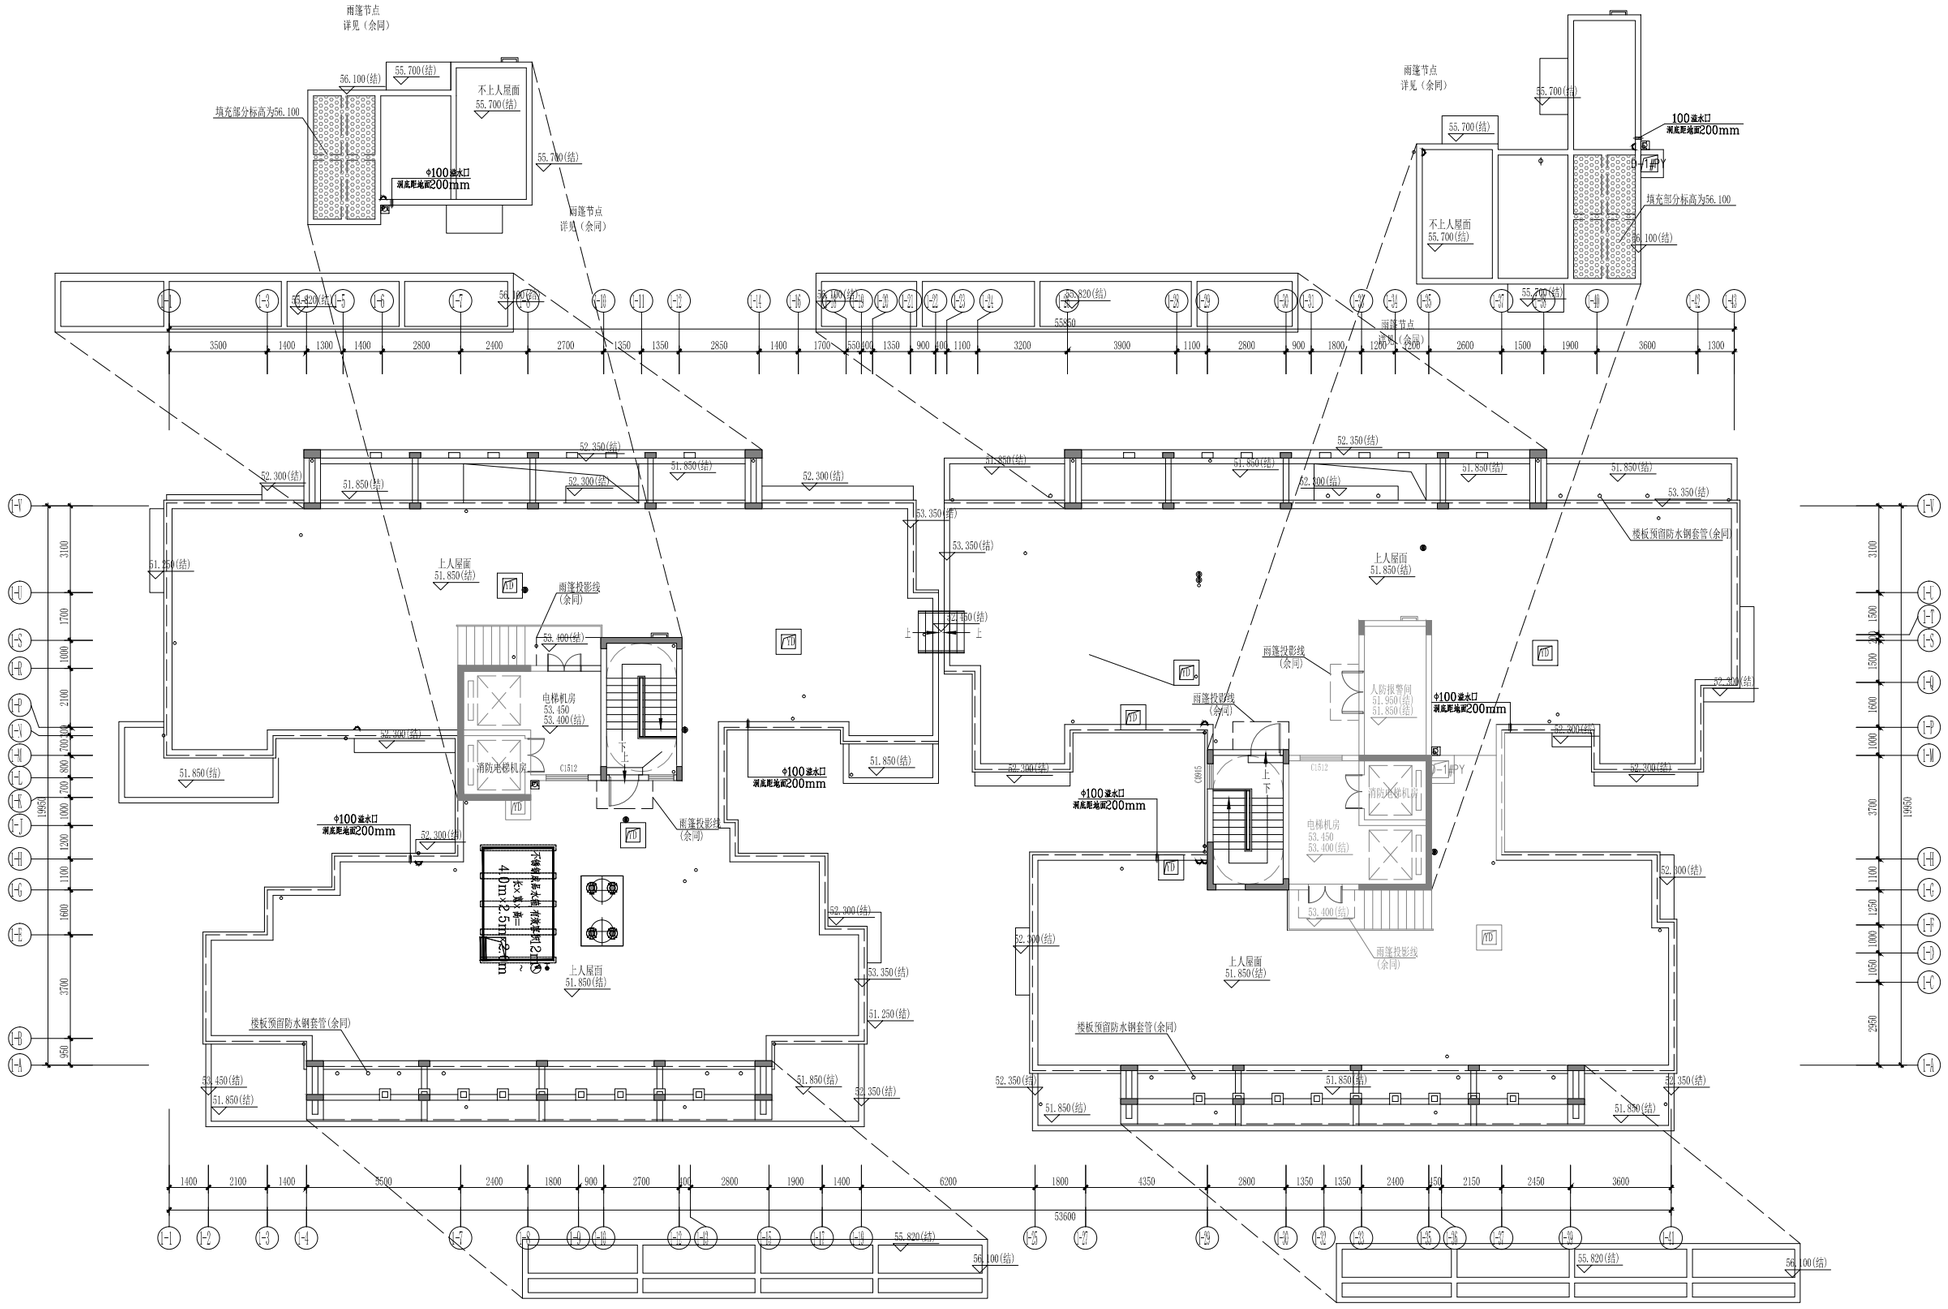

屋面层平面图 1:100

设计单位 / Design Corporation

YOCHUANG 壹创国际

深圳壹创国际设计股份有限公司

Shenzhen Yichuang International Design Co.,Ltd

建筑行业建筑工程甲级 /证书编号：A244022876

风景园林工程设计专项甲级/证书编号：A244022876

市政行业道路工程甲级 /证书编号：A244022876

证券代码/STOCK CODE：839120

致力于提供专业的技术和一流的服务

客服电话：0755-82795811

公众微信号：SZFC-design001

网址：http://www.szycgj.cn

专用盖章 / Stamp Area

索引图 / Key Plan

版本 / Revision

版本 Rev.	修订内容 Descriptions	修订日期 Date	修订人 By

建设单位 / Client

兴宁市鑫光实业有限公司

项目名称 / Project Name

吉祥里项目（规划调整）

子项名称 / Branch Name

1#楼

图纸名称 / Drawing Title

屋面层平面图

图别 Drawing Type	建筑	出图日期 Date	2023.11
设计阶段 Design Phase	方案图	消防图号 Fire.C DWG No.	——
当前版本 Current Rev.	第一版	人防图号 Air.D DWG No.	——
工程编号 Contract No.	YCSR2018-030	图纸编号 Drawing Number	JS-1-06
审定 Approved	严定刚		
审核 Examined	李 伟		
项目经理 Manager	桂海刚		
项目负责 Captain	李伟 桂海刚		
专业负责 Chief	邱海斌		
校对 Checked	刘辉科		
设计 Designed	叶治仁		
制图 Drawn	叶治仁		

会签栏 /Coordination

总图 MASTERPLAN		强电 ELECTRICAL	
建筑 ARCH.		弱电 INSTRUMENT	
结构 STRCTL		暖通 HVAC	
给排水 PLUMBING		燃气 Gas	

未经出图专用章无效