


# 兴宁市城镇建设用地的勘测定界图 (CZPC20220901)

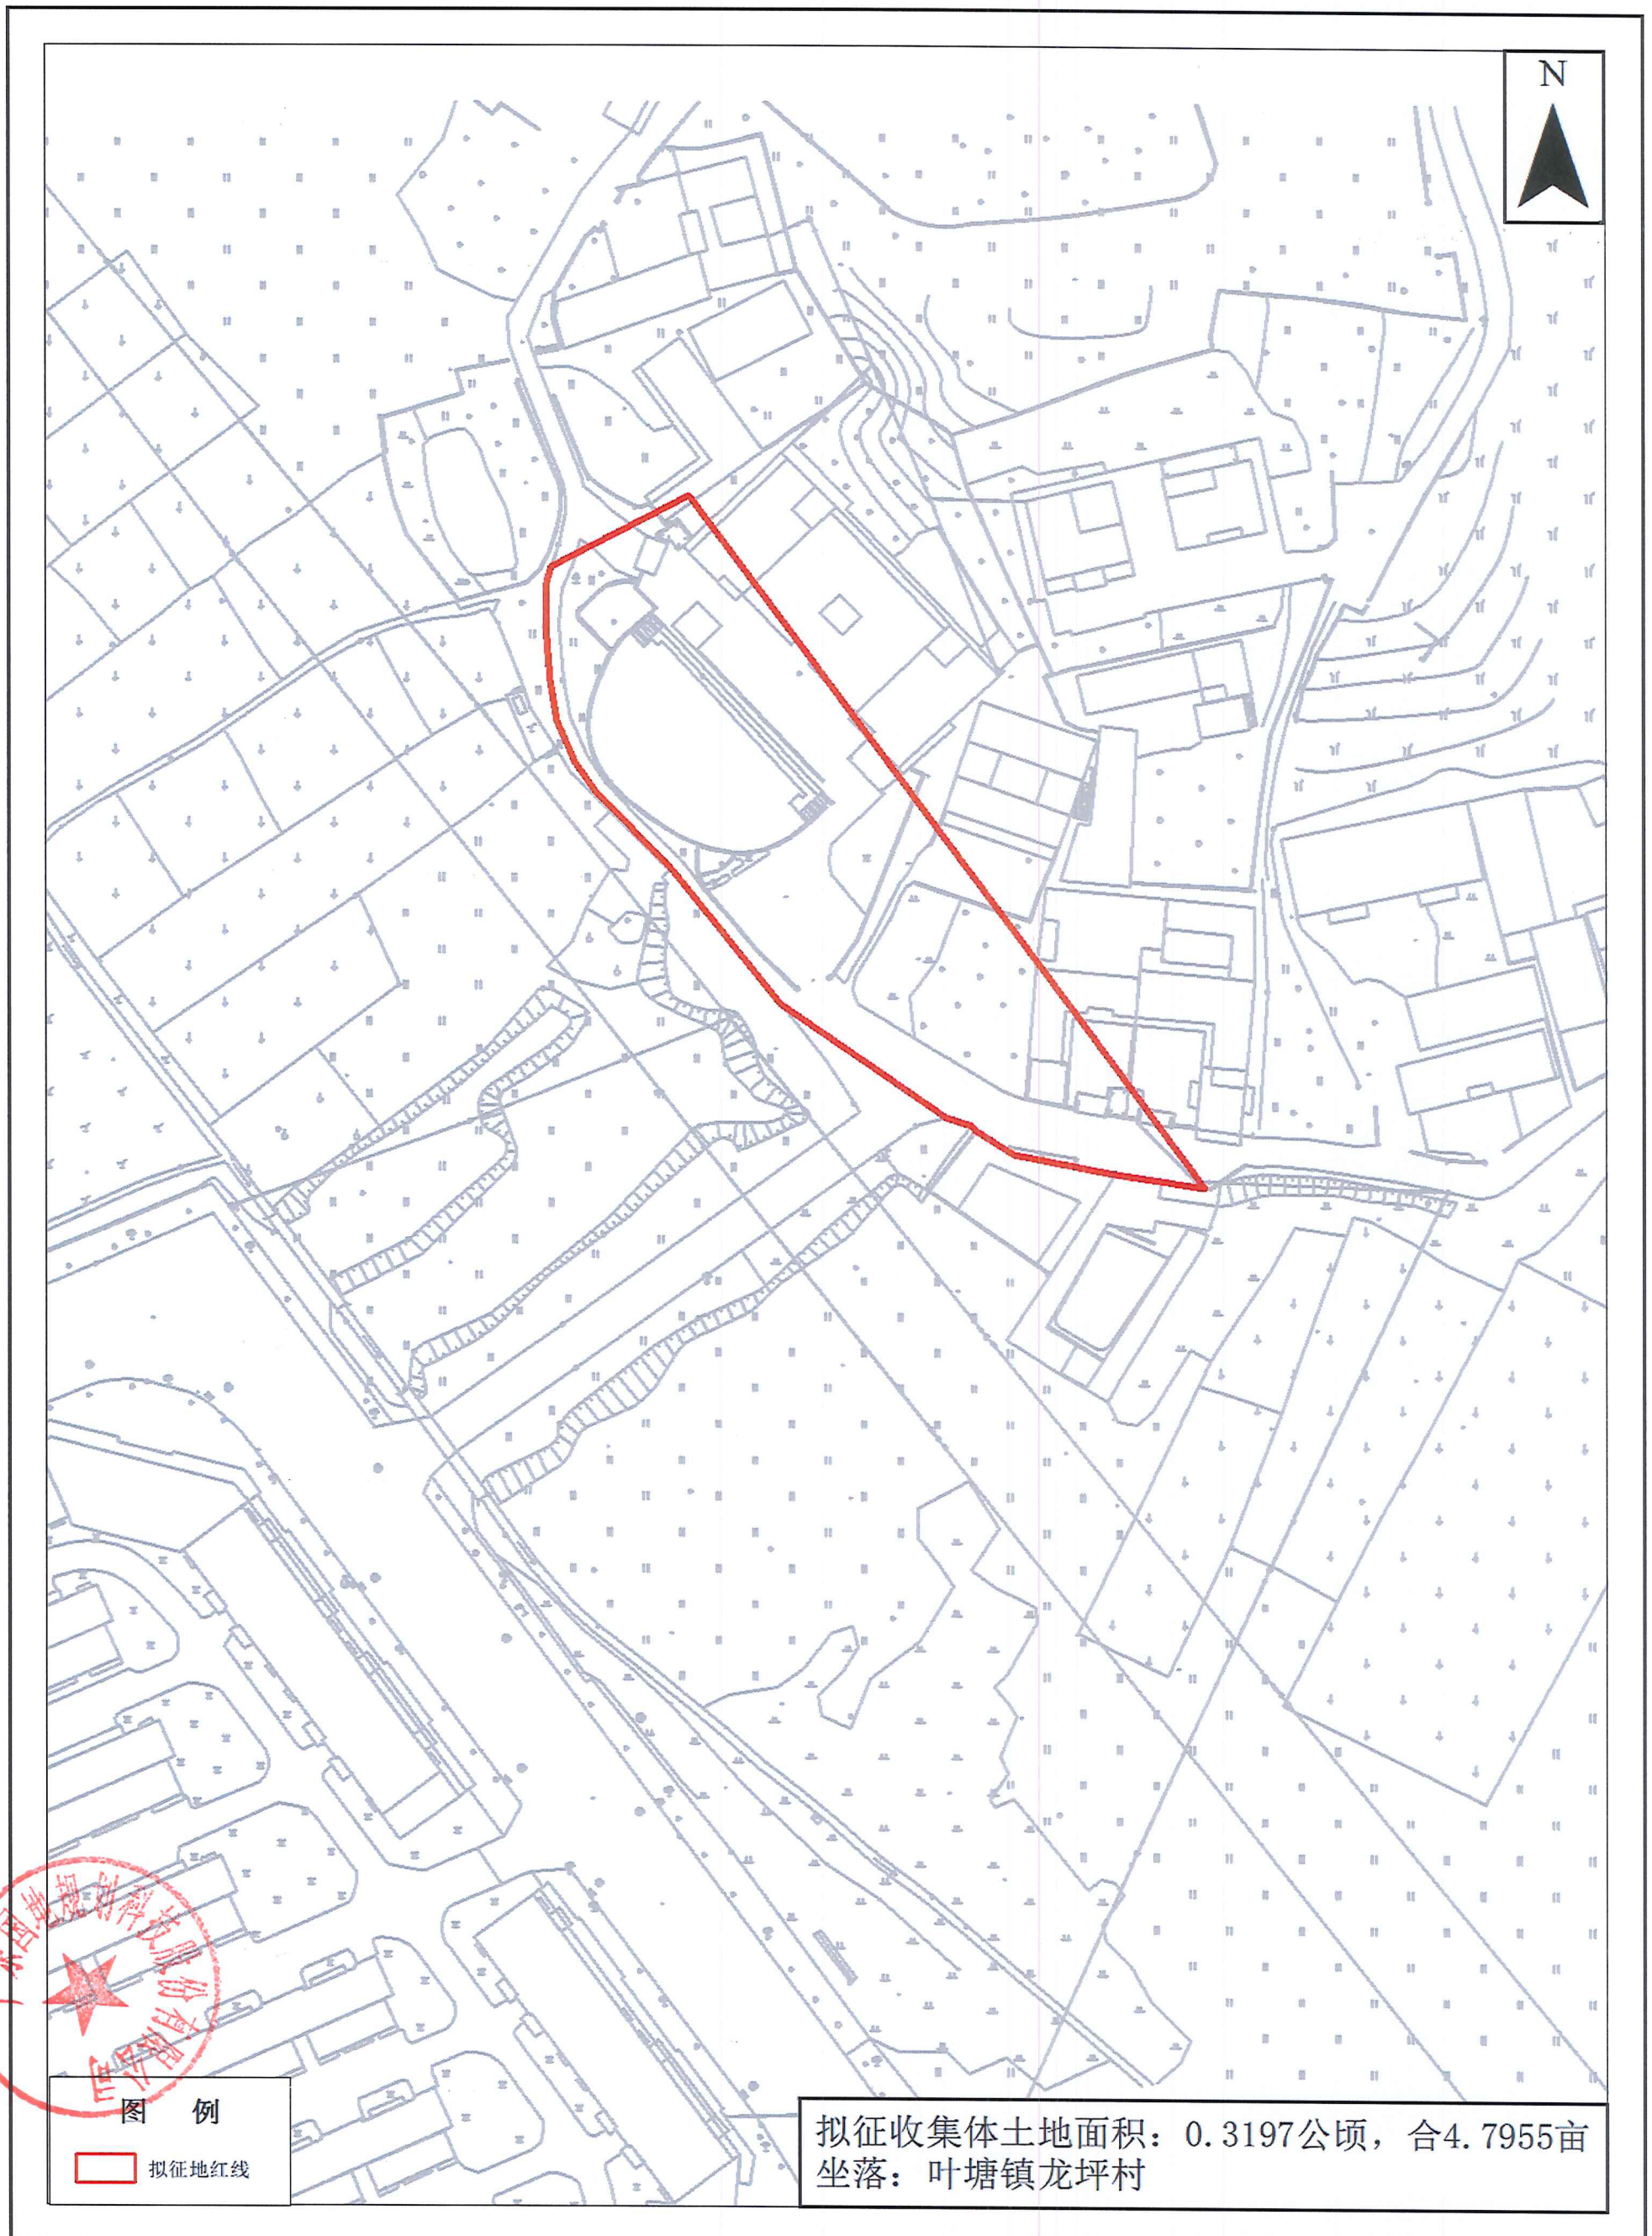

广东国地规划科技股份有限公司

测绘编号: CZPC20220901  
测绘日期: 2022年10月  
审核日期: 2022年11月

1:1000

测绘员: 刘毅  
制图员: 黄杰章  
审核员: 彭尧林