


兴宁市城镇建设用地图 (CZPC20220801)

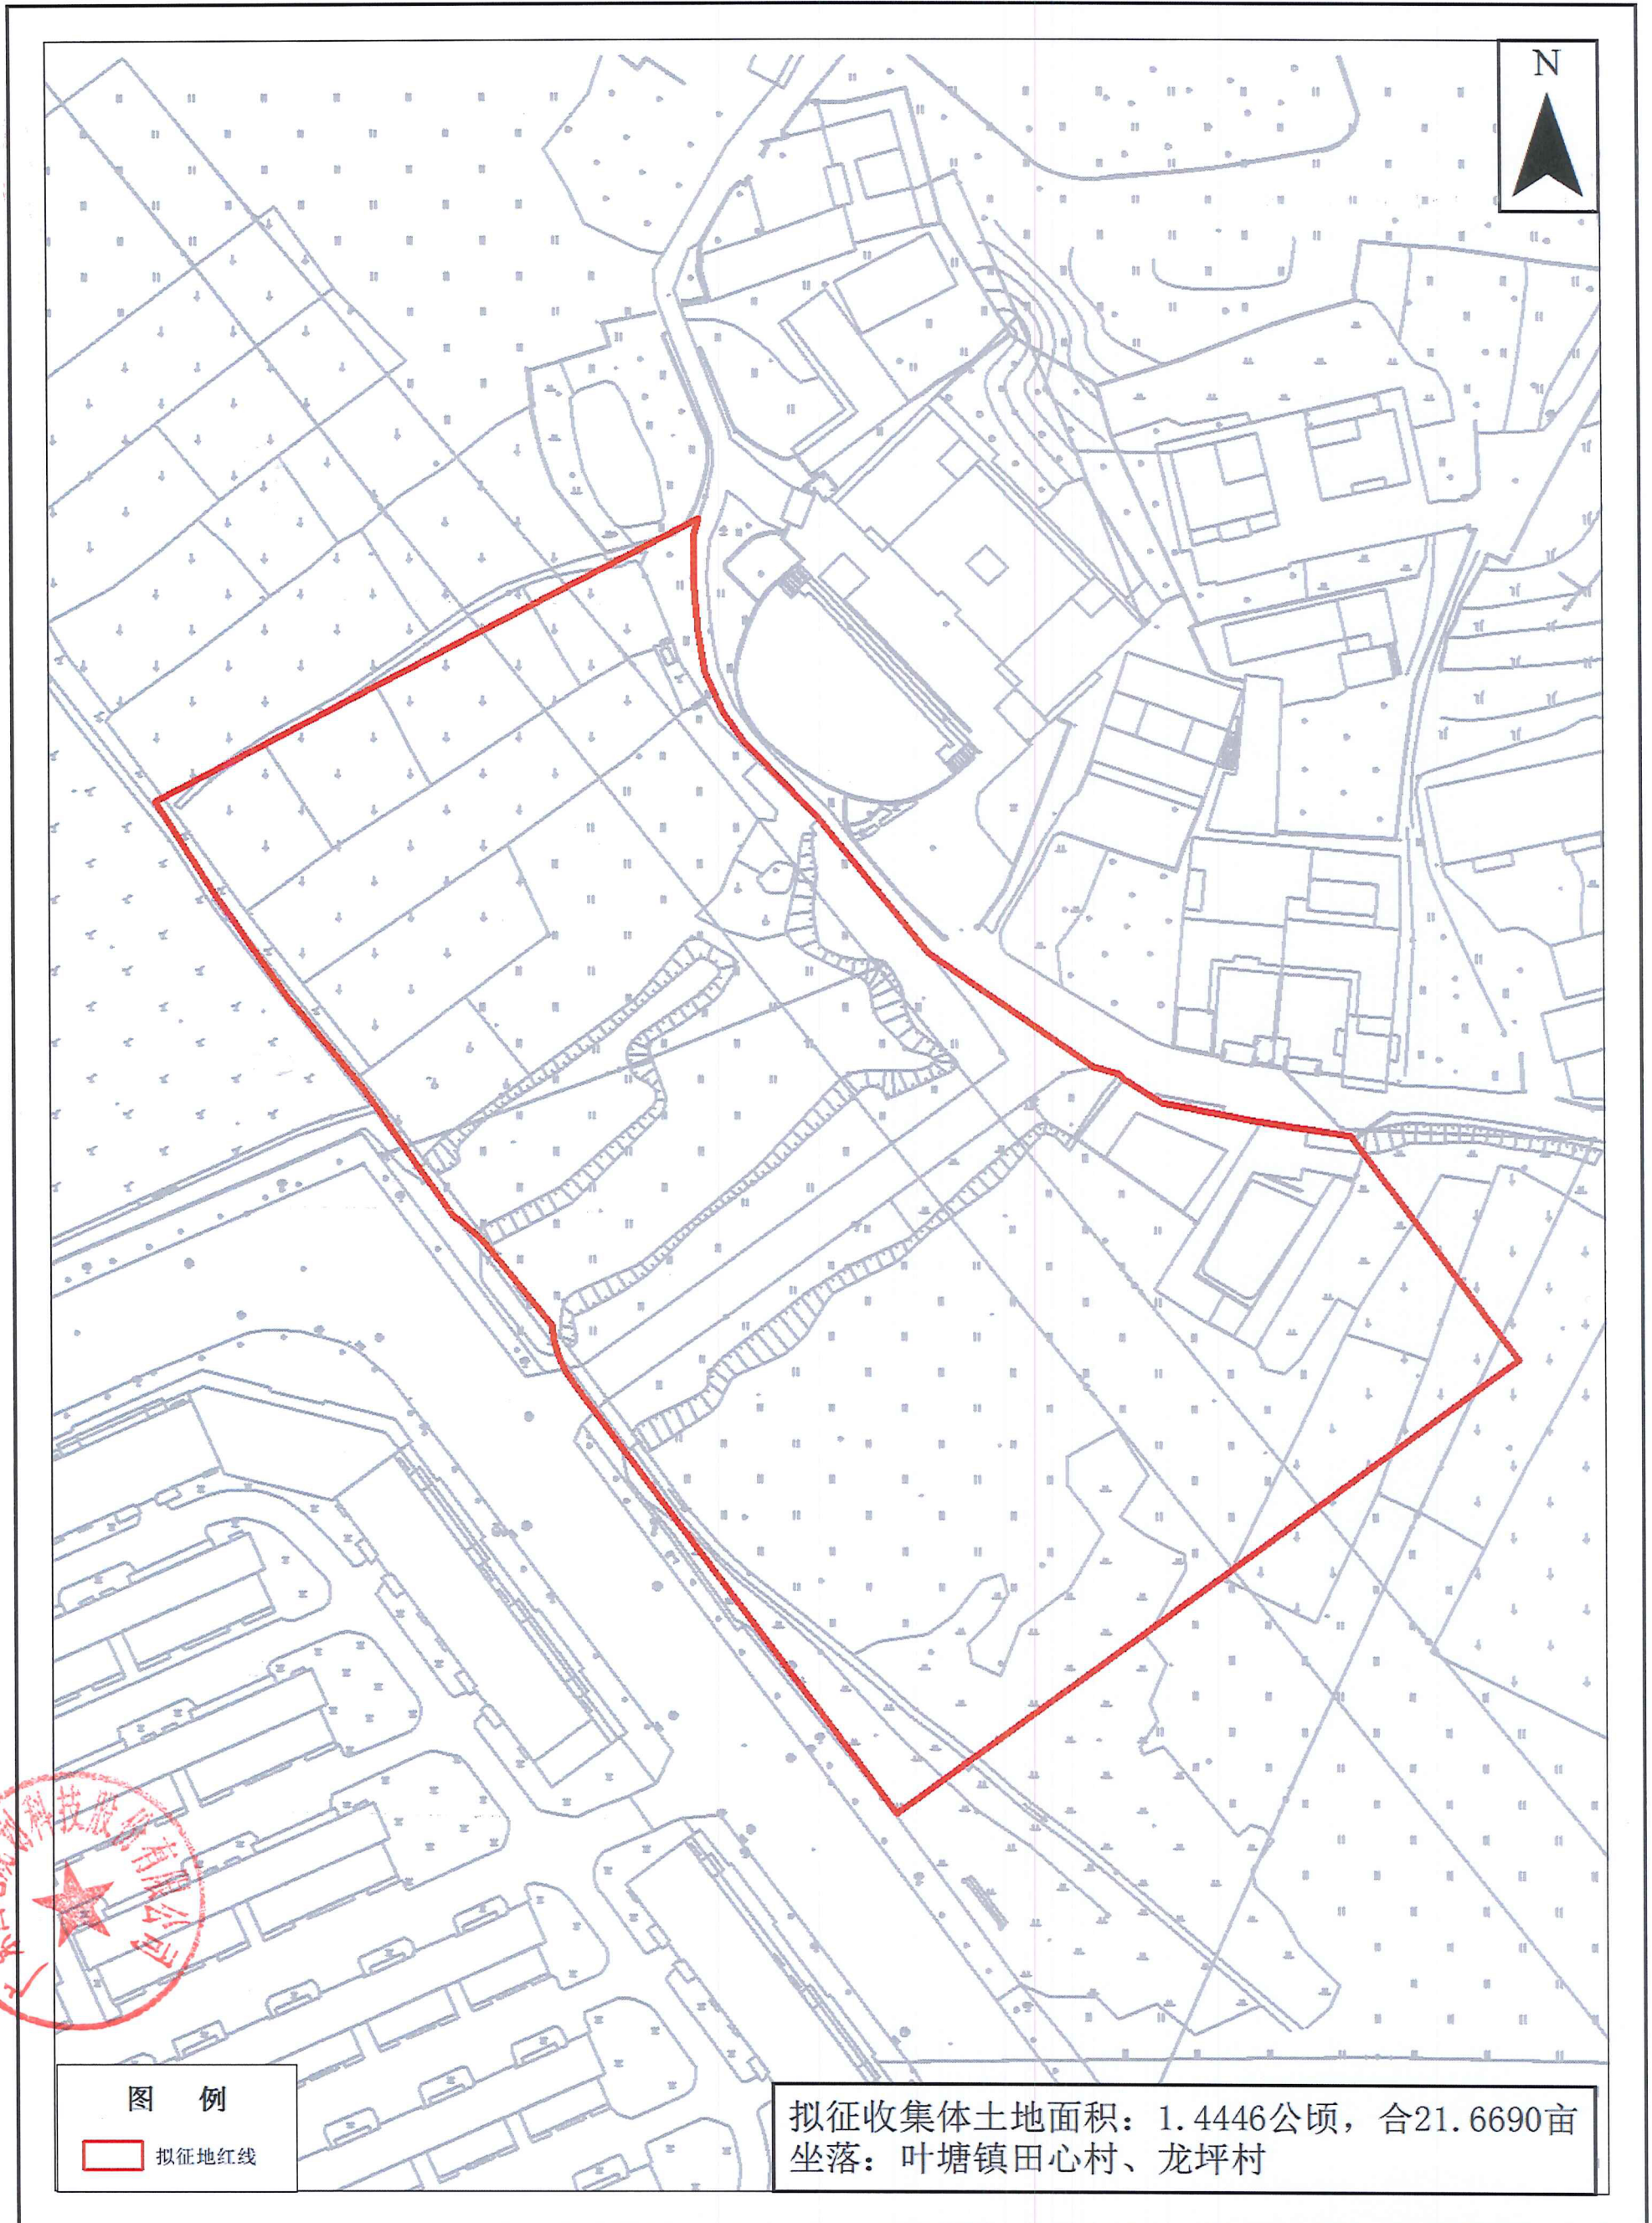

广东国地规划科技股份有限公司

测绘编号：CZPC20220801
测绘日期：2022年10月
审核日期：2022年11月

1:1000

测绘员：刘毅
制图员：黄杰章
审核员：彭尧林