


汕昆高速公路揭阳新亨至梅州畚江段及梅汕高速公路梅州程江至畚江段改扩建工程项目
(兴宁段) 勘测定界图 (局部1) (DDXZSMGKJXND20220401)

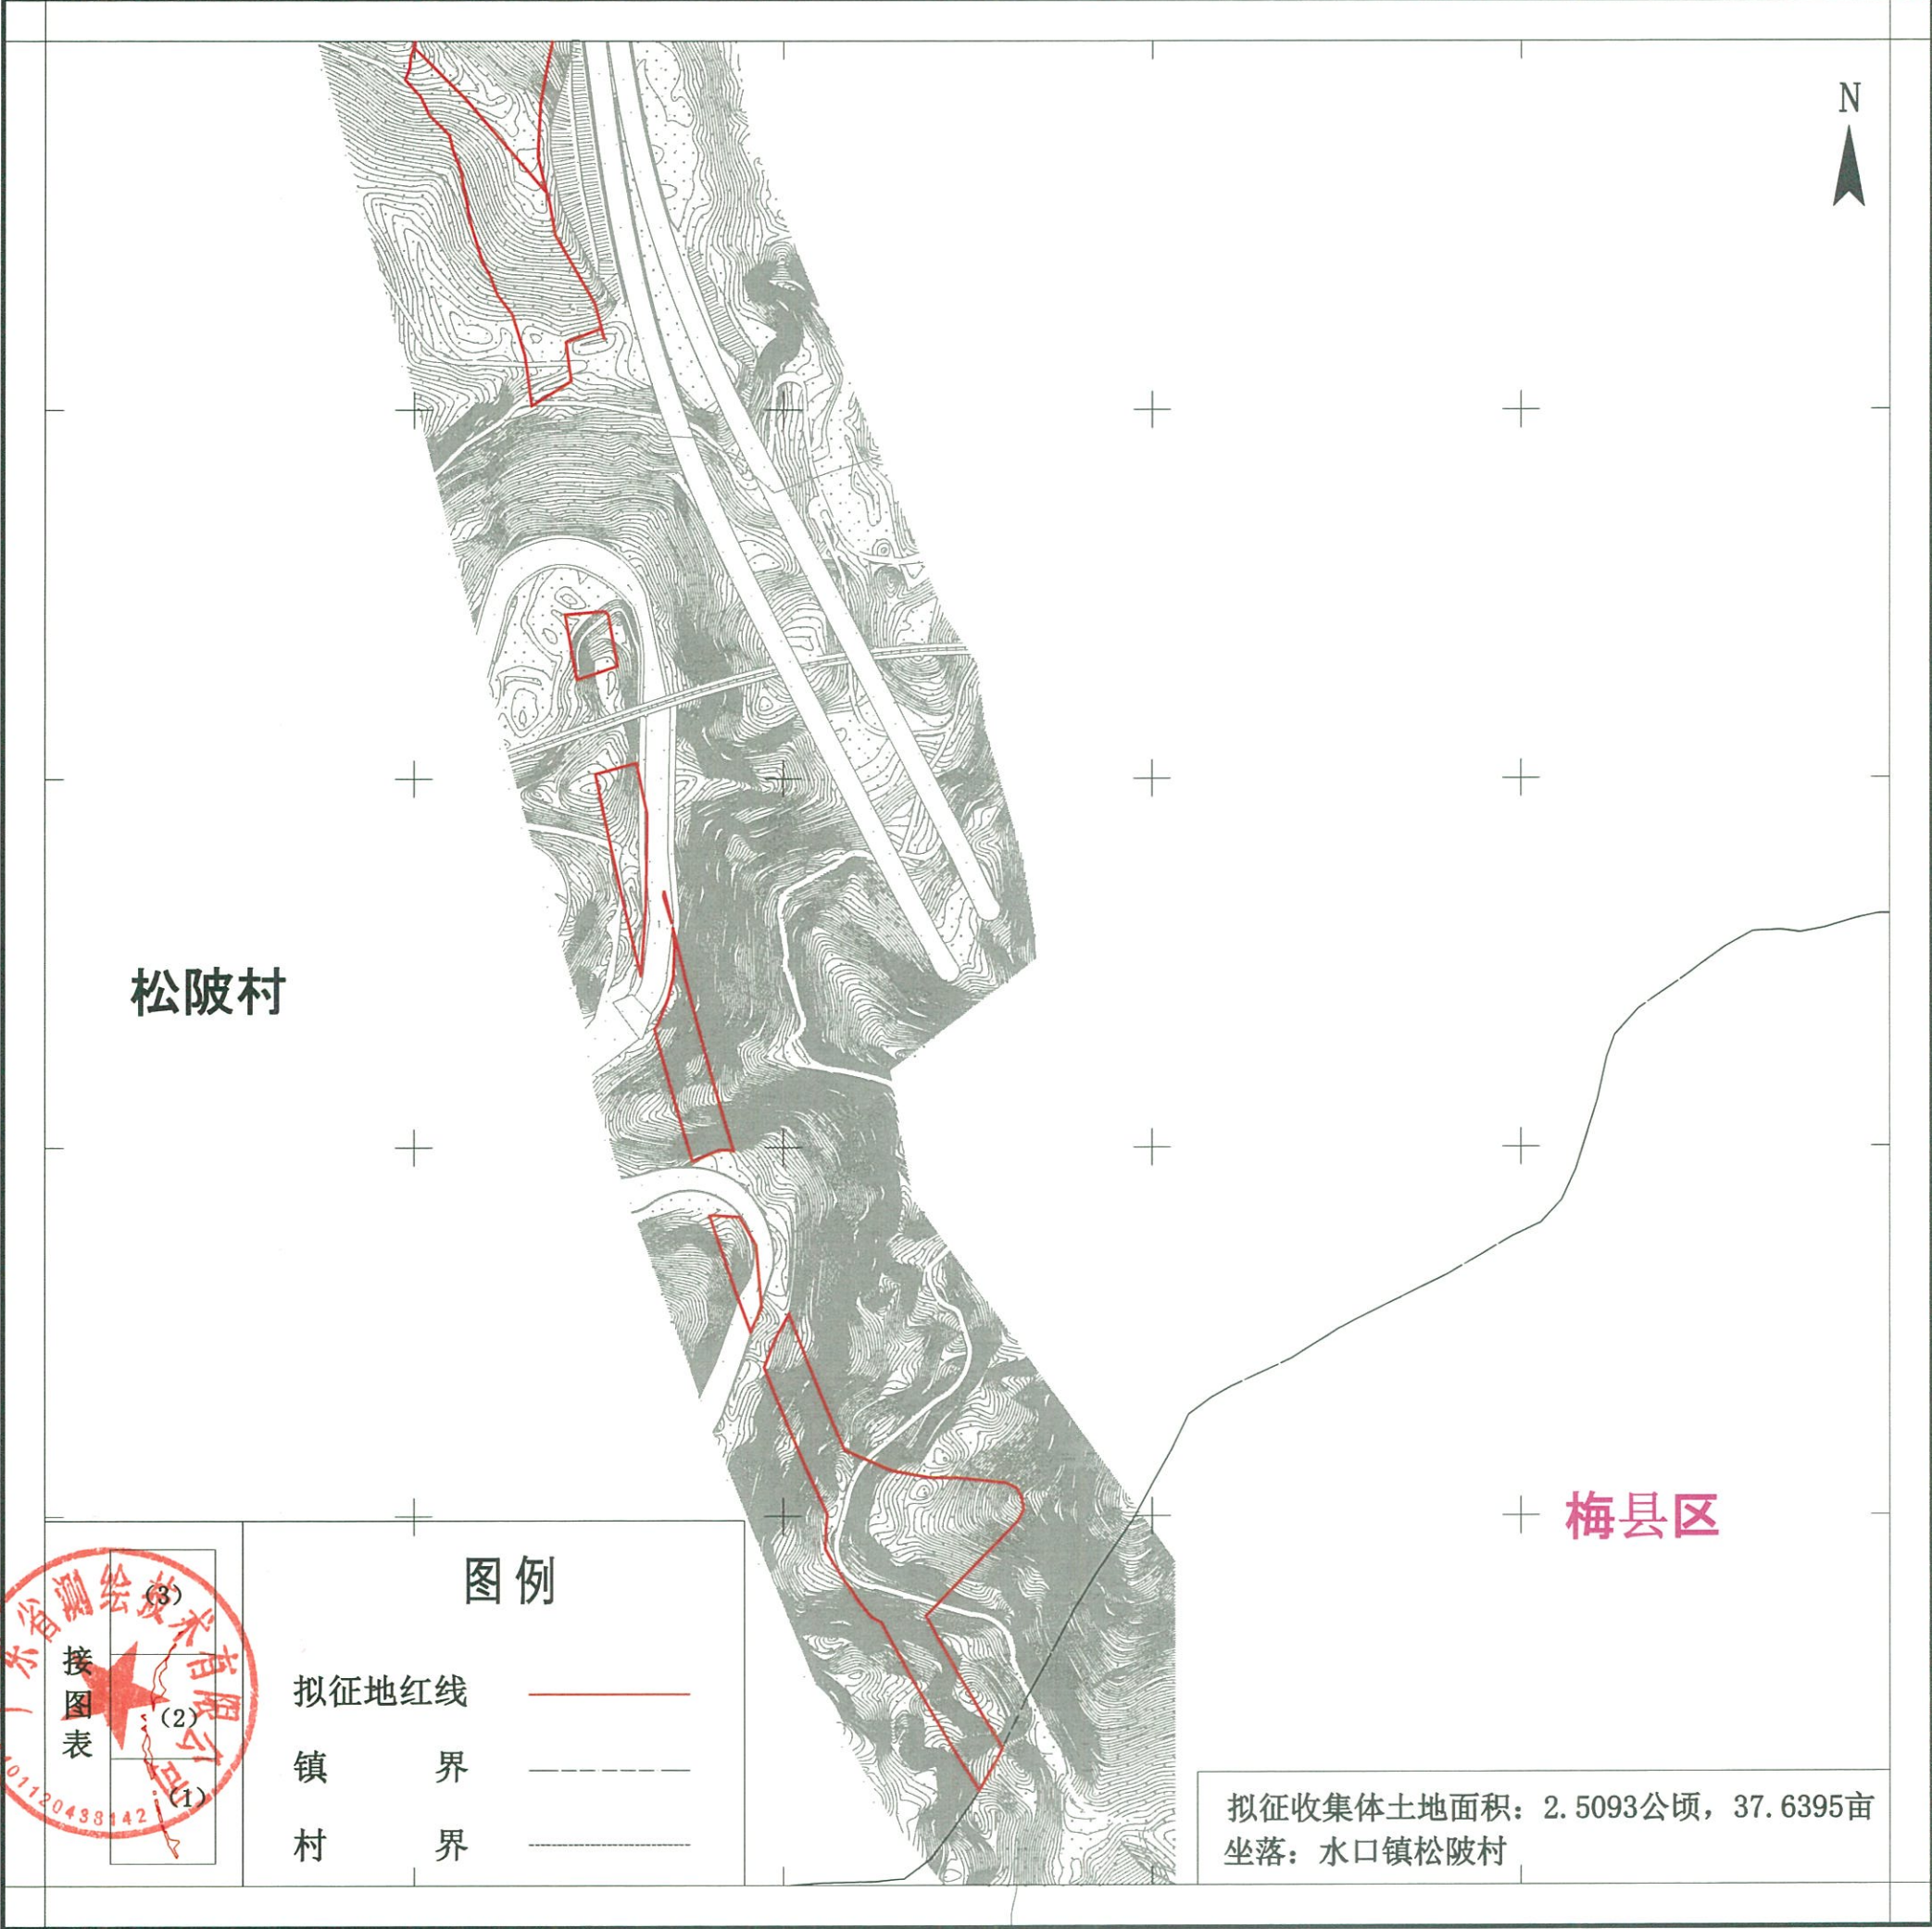

广东省测绘技术有限公司

测绘编号: DDXZSMGKJXND20220401
制图日期: 2022年12月17日
审核日期: 2022年12月18日

1:2000

测量员: 余远东
绘图员: 黄芳燕
检查员: 宋冬冬

汕昆高速公路揭阳新亨至梅州畚江段及梅汕高速公路梅州程江至畚江段改扩建工程项目
(兴宁段) 勘测定界图(局部2) (DDXZSMGKJXND20220402)




测绘编号: DDXZSMGKJXND20220402
制图日期: 2022年12月17日
审核日期: 2022年12月18日

1:2000

测量员: 余远东
绘图员: 黄芳燕
检查员: 宋冬冬

汕昆高速公路揭阳新亨至梅州畚江段及梅汕高速公路梅州程江至畚江段改扩建工程项目
(兴宁段) 勘测定界图 (局部3) (DDXZSMGKJXND20220403)

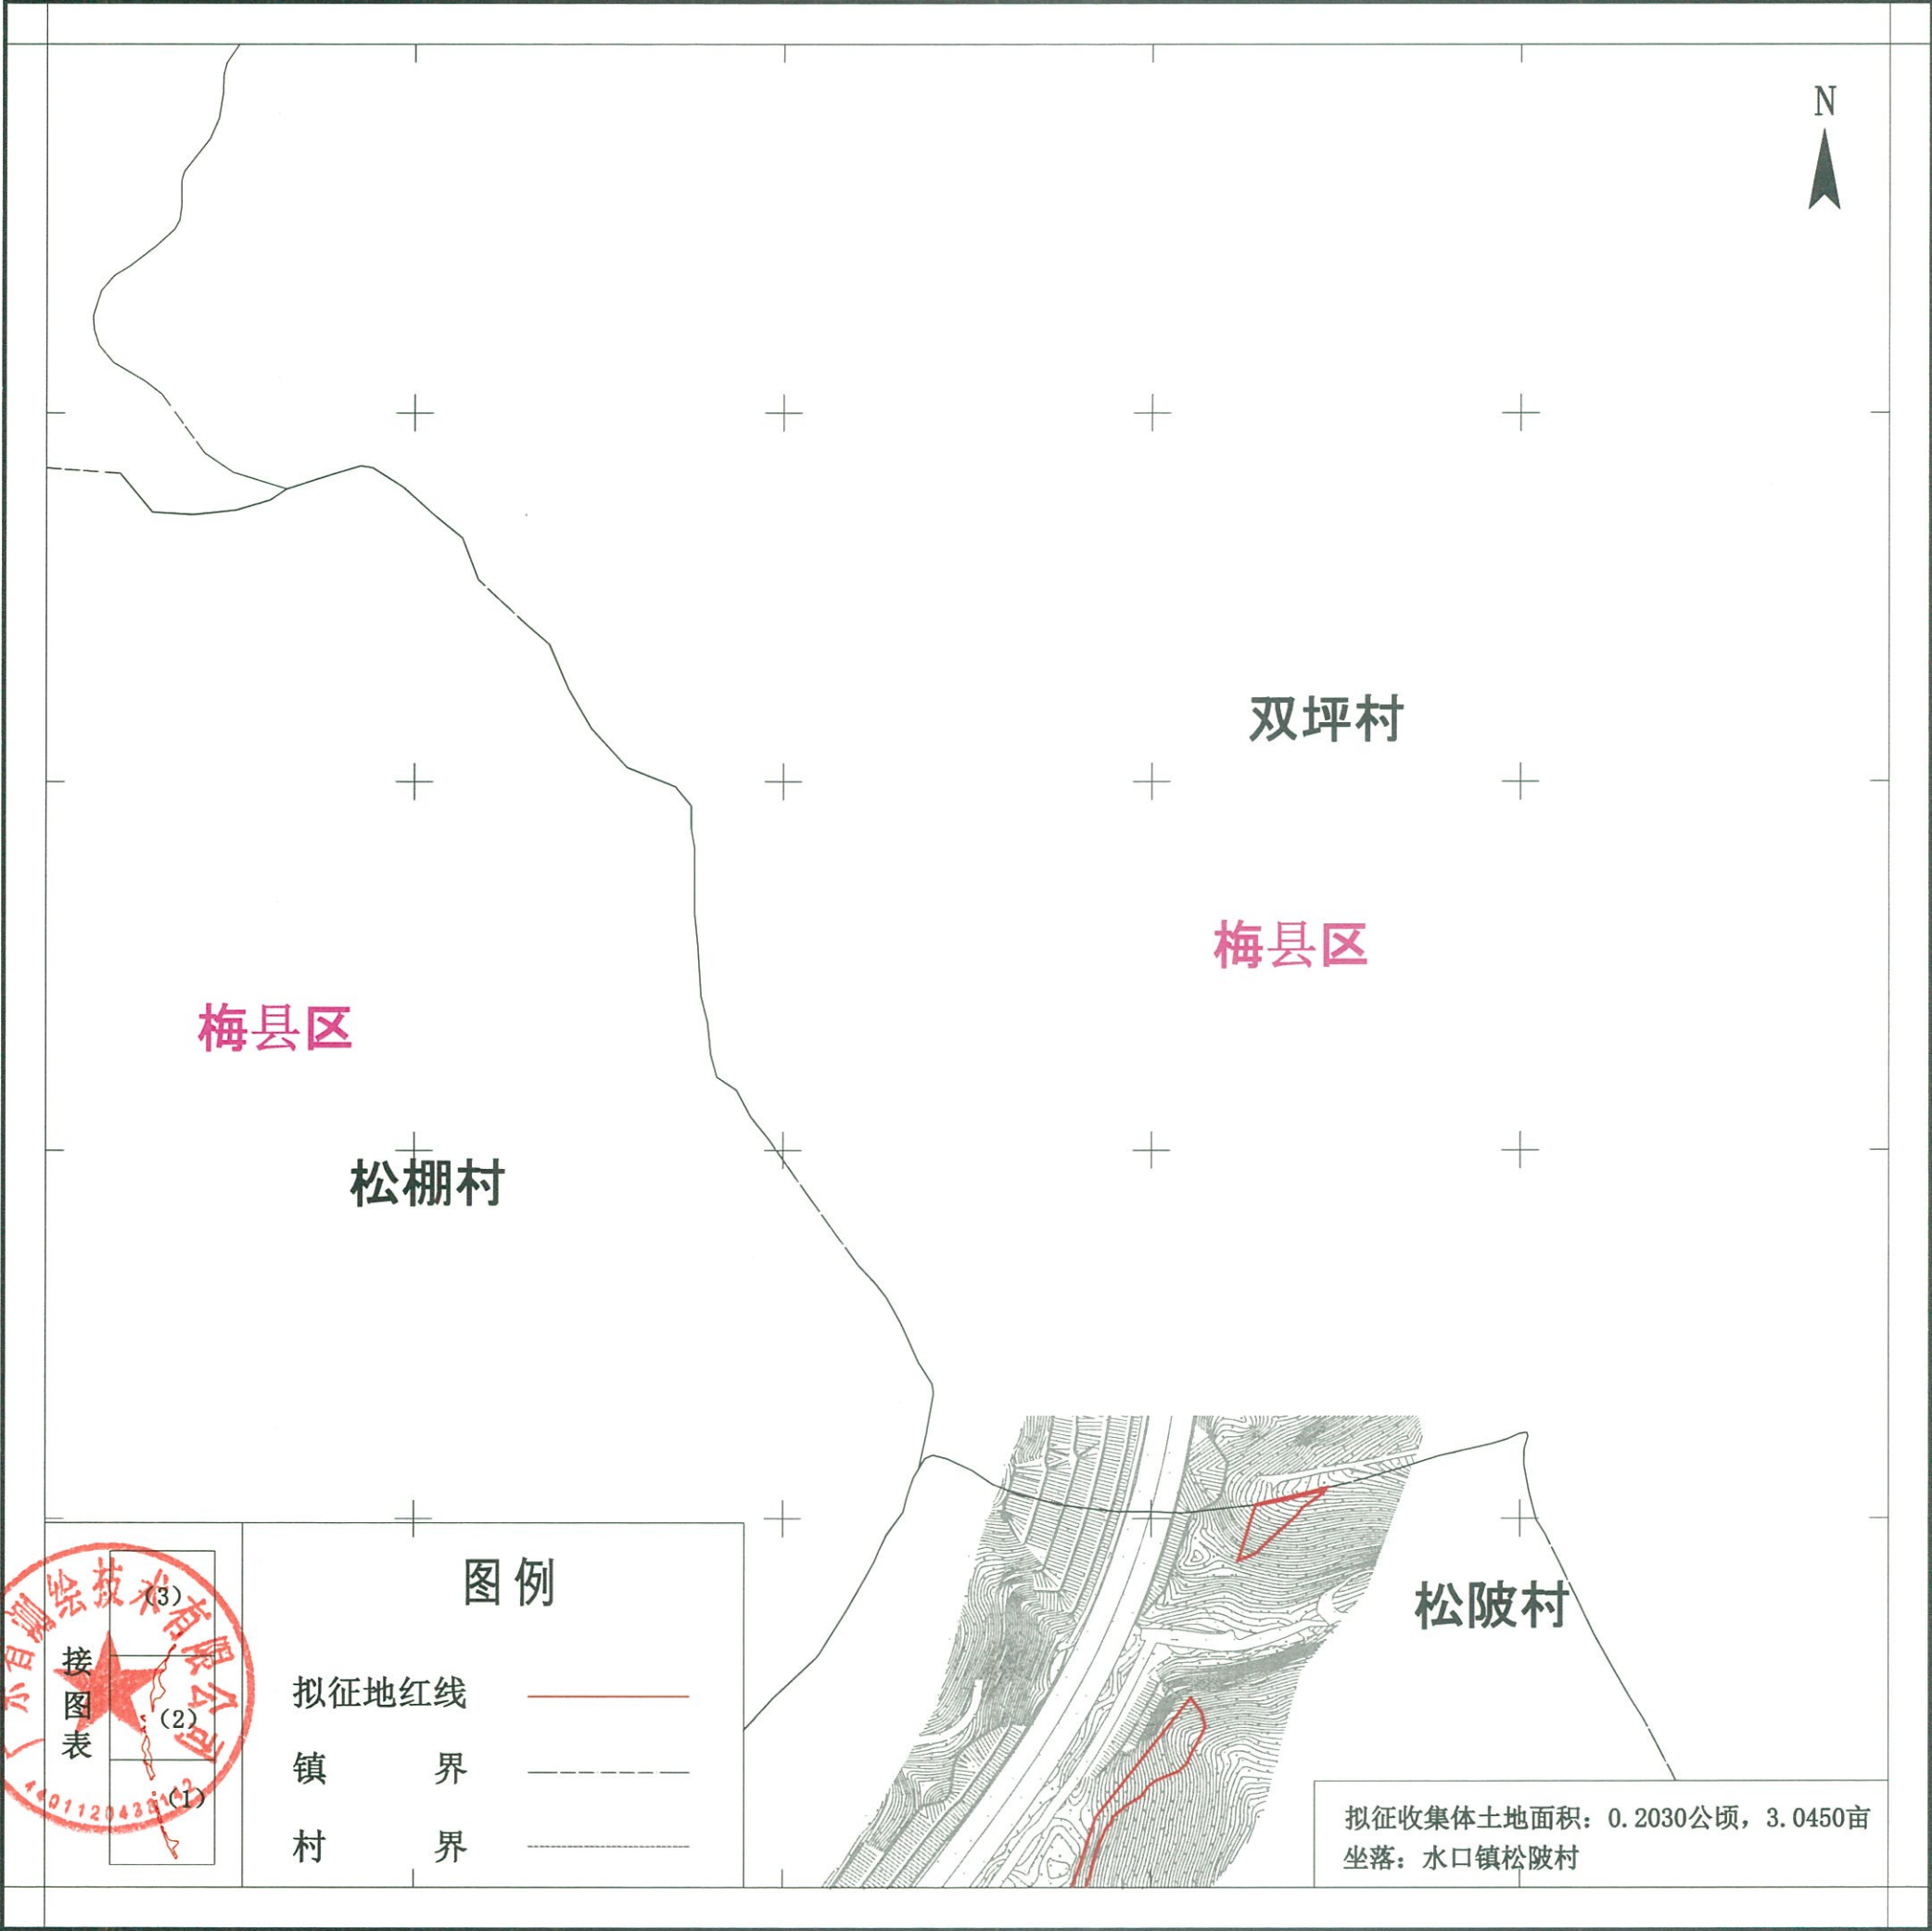

广东省测绘技术有限公司

测绘编号: DDXZSMGKJXND20220403
制图日期: 2022年12月17日
审核日期: 2022年12月18日

1:2000

测量员: 余远东
绘图员: 黄芳燕
检查员: 宋冬冬

兴宁市人力资源和社会保障局

关于汕昆高速公路揭阳新亨至梅州畲江段及梅汕高速公路梅州程江至畲江段改扩建工程项目（兴宁段）被征地农民养老保障方案

依照《中华人民共和国土地管理法》、《关于切实做好被征地农民社会保障工作有关问题的通知》（劳社部发〔2007〕14号）和《广东省人民政府办公厅转发省人力资源社会保障厅关于进一步完善我省被征地农民养老保障工作意见的通知》（粤府办〔2021〕22号）有关规定精神，拟定汕昆高速公路揭阳新亨至梅州畲江段及梅汕高速公路梅州程江至畲江段改扩建工程项目（兴宁段）用地被征地农民养老保障方案如下：

一、对汕昆高速公路揭阳新亨至梅州畲江段及梅汕高速公路梅州程江至畲江段改扩建工程项目（兴宁段）用地涉及的被征地农民实施社会养老保障。

二、征地社保费补贴对象：汕昆高速公路揭阳新亨至梅州畲江段及梅汕高速公路梅州程江至畲江段改扩建工程项目（兴宁段）用地涉及应参加养老保障的被征地农民户数为435户。

三、征地社保费筹集。征地面积104.1150亩，按每亩平均征收农用地综合区片地价的20%的比例计提，需计提费用92.7186万元。

兴宁市人力资源和社会保障局

2023年1月12日

