


# 兴宁市城镇建设用拟征收土地红线示意图

红线面积：约84.7560亩  
坐落：新陂镇茅塘村

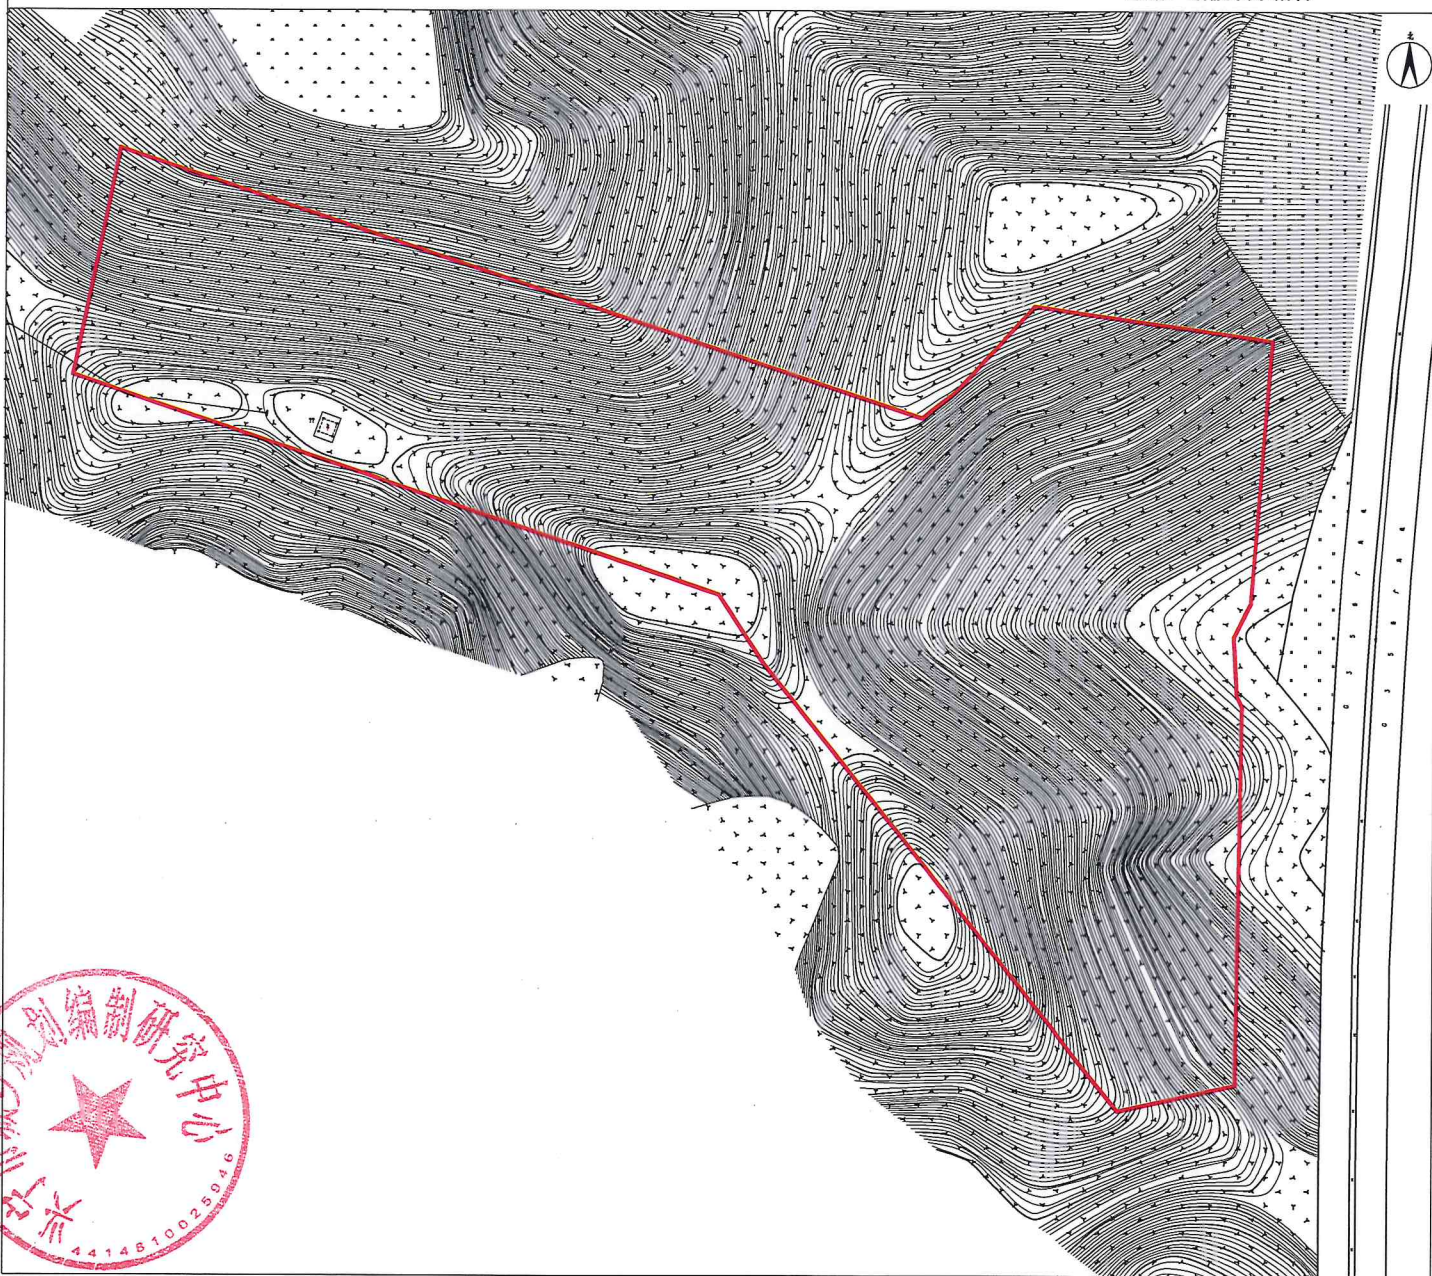

兴宁市城乡  
规划编制研究  
中心

编号：CZPC20230101  
绘图日期：2023年2月21日


1:2700

绘图员：黄頌波  
审核：刁庆全


# 兴宁市城镇建设用地拟征收土地红线示意图

红线面积：约153.7695亩

坐落：叶塘镇教礼村、龙塘村、三口塘村

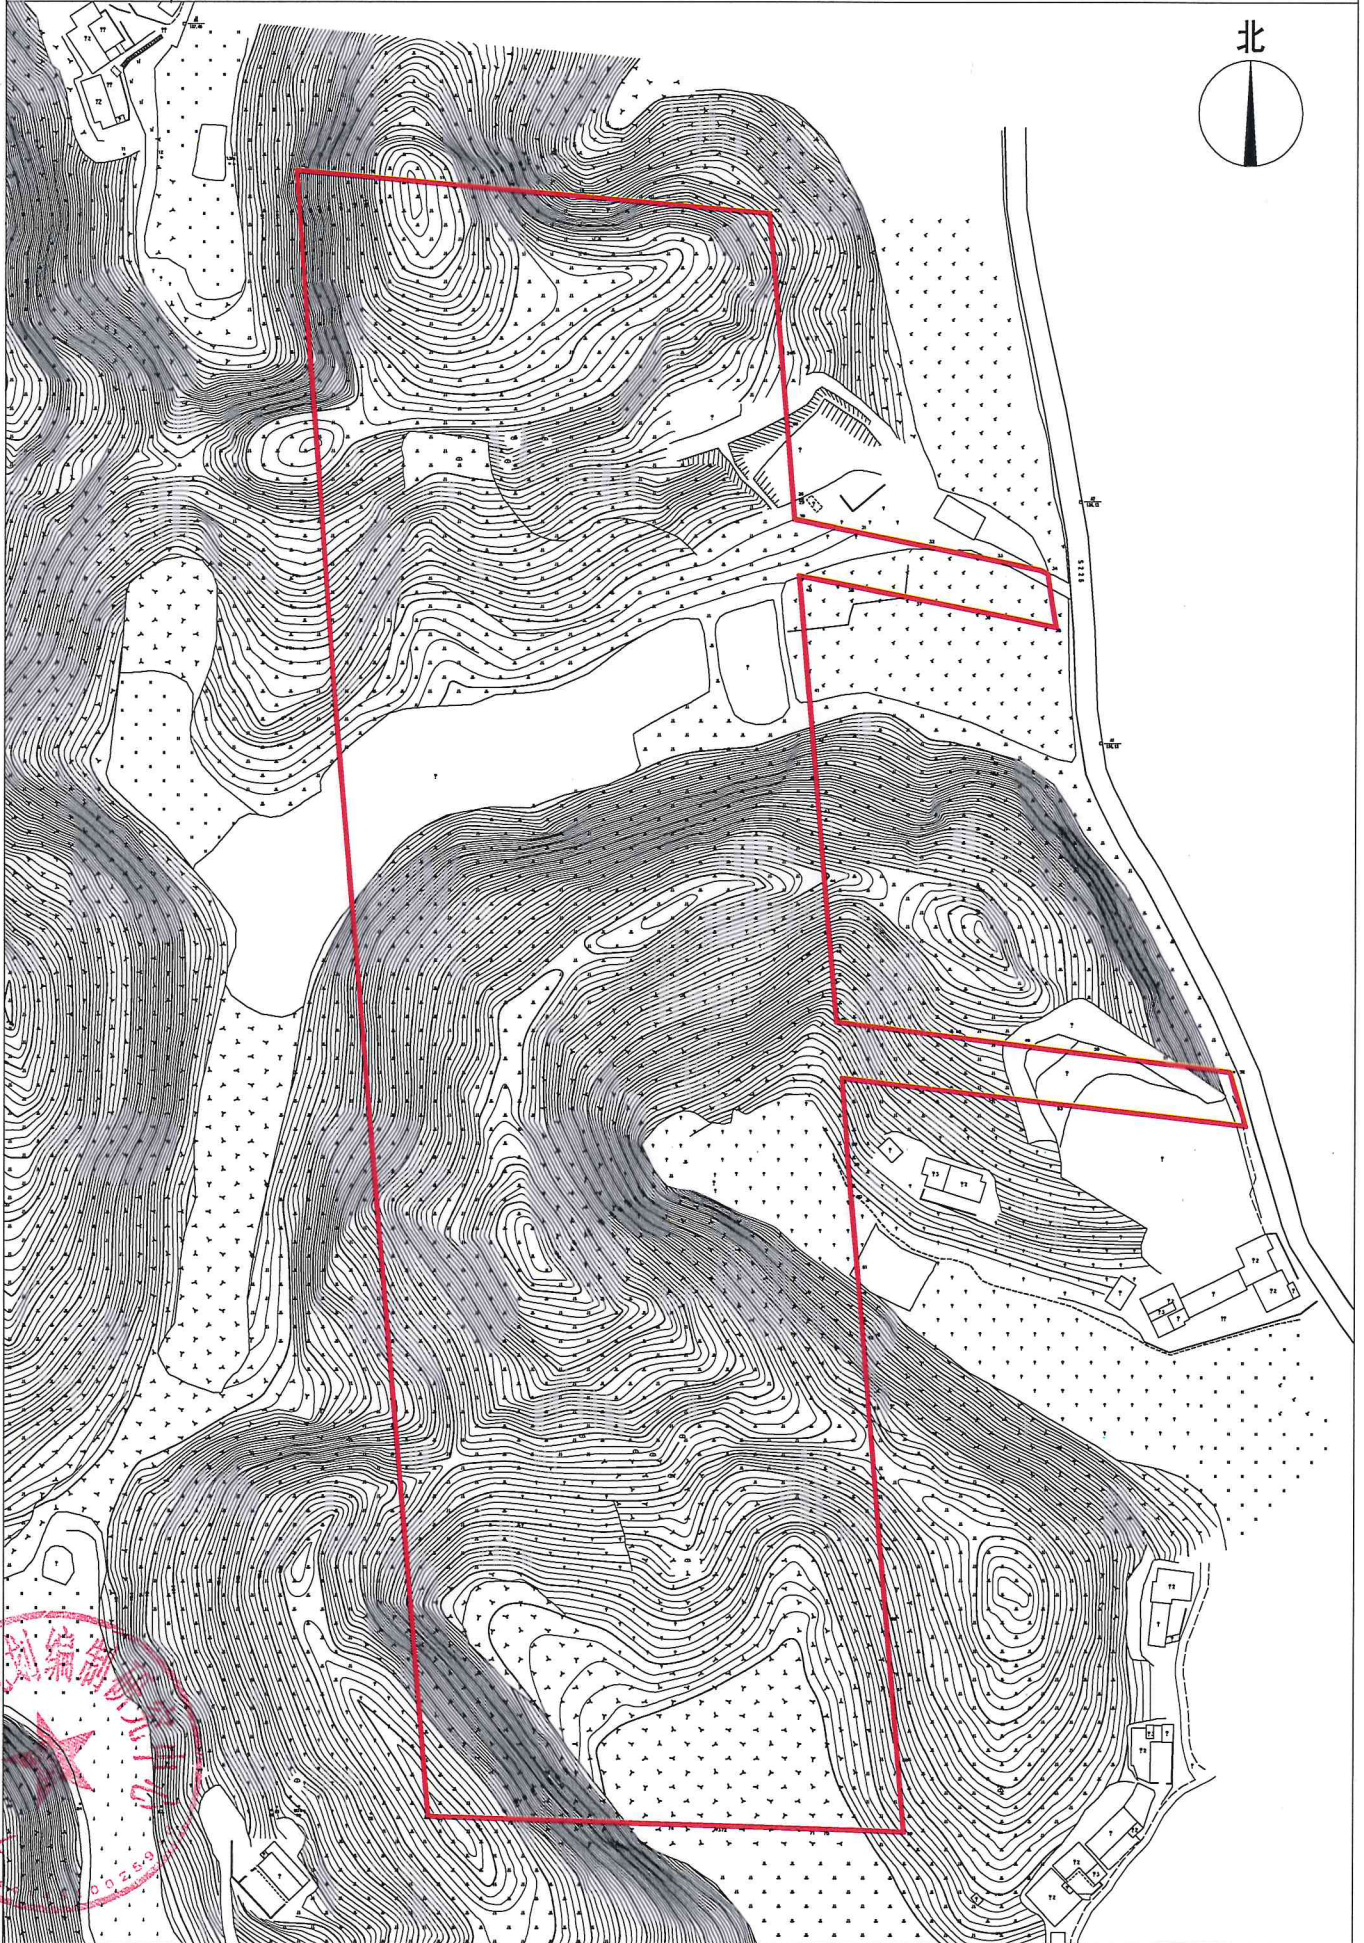

兴宁市城乡规划编制研究中心

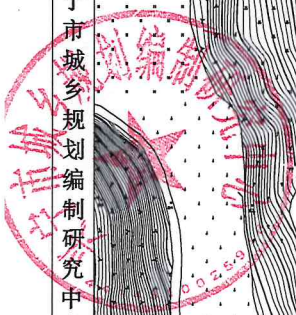

编号：CZPC20230102

绘图日期：2023年2月21日

1:3000

绘图员：黄颂波  
审核：刁庆全