


省道239线兴宁市赤巷口至锦绣大桥段改建工程项目
拟征收土地红线示意图 (DDXZSDKJ20230101)

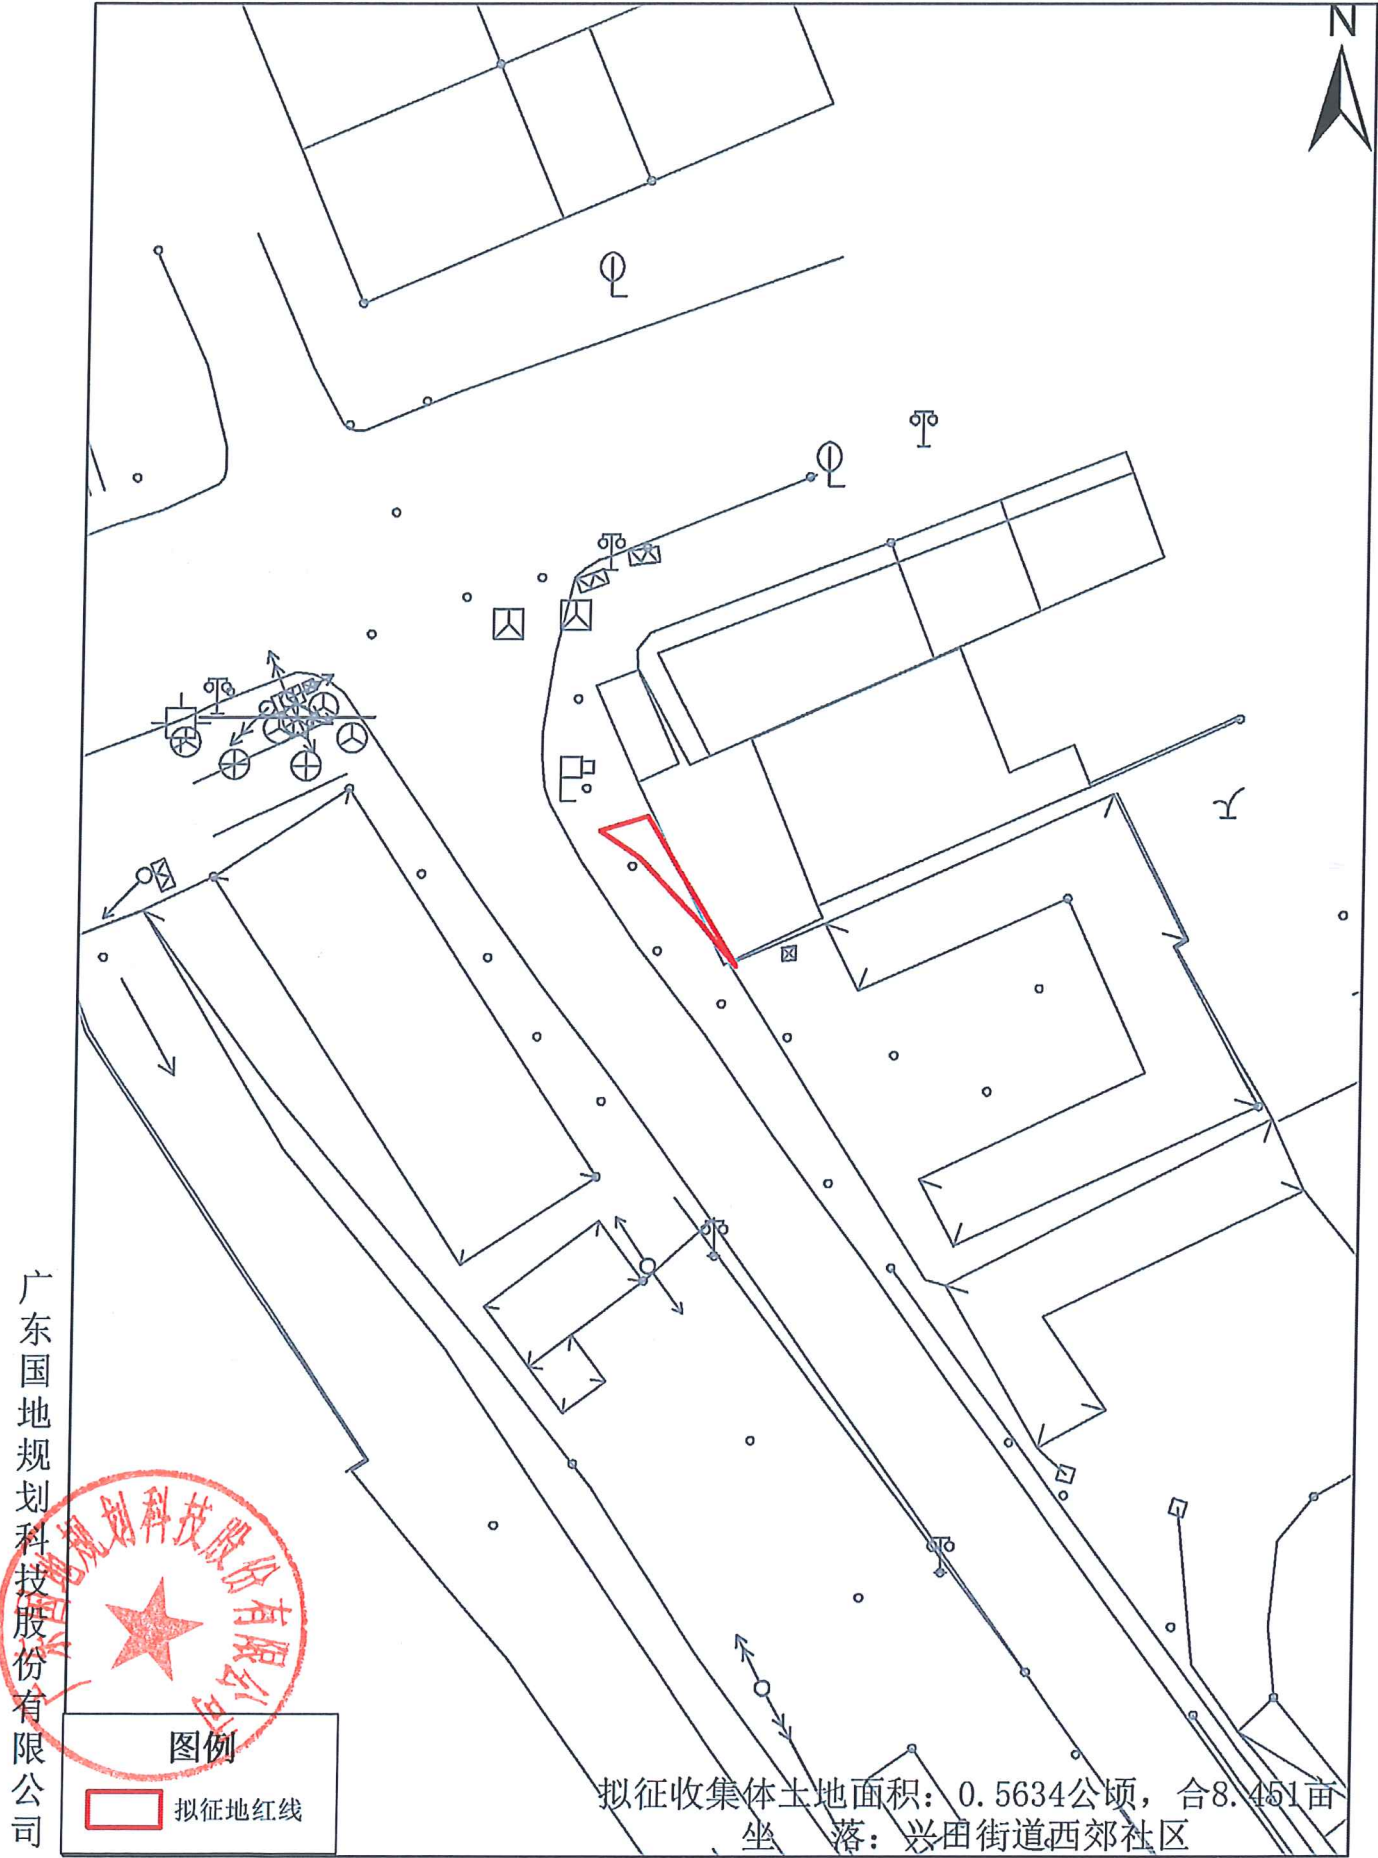


广东国地规划科技股份有限公司

测绘编号：DDXZSDKJ20230101
测绘时间：2023年6月
审核时间：2023年6月

1:500

测绘员：刘毅
制图员：黄杰章
审核员：彭尧林

省道239线兴宁市赤巷口至锦绣大桥段改建工程项目
拟征收土地红线示意图 (DDXZSDKJ20230102)

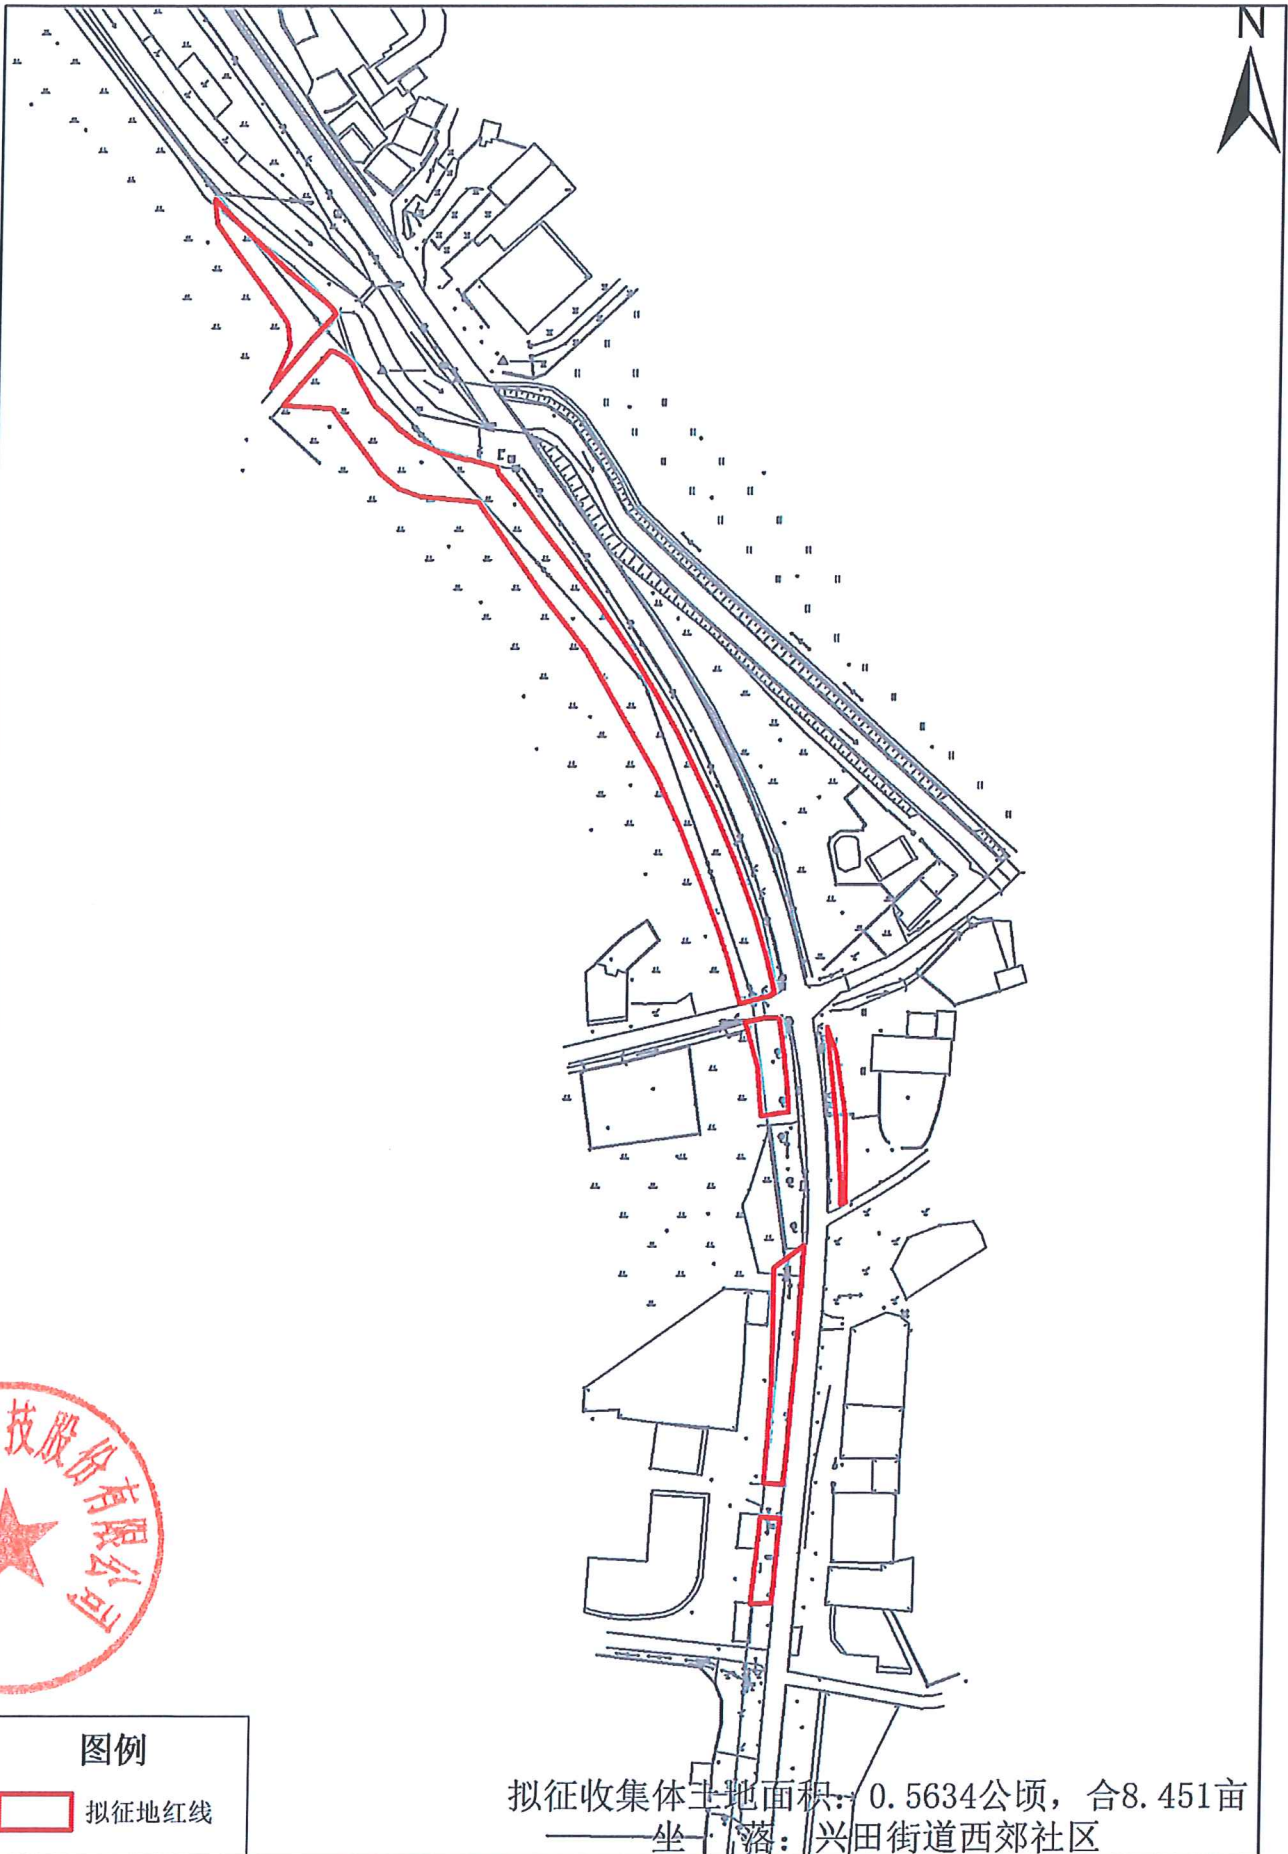

广东国地规划科技股份有限公司



测绘编号: DDXZSDKJ20230102
测绘时间: 2023年6月
审核时间: 2023年6月

1:2,500

测绘员: 刘毅
制图员: 黄杰章
审核员: 彭尧林