
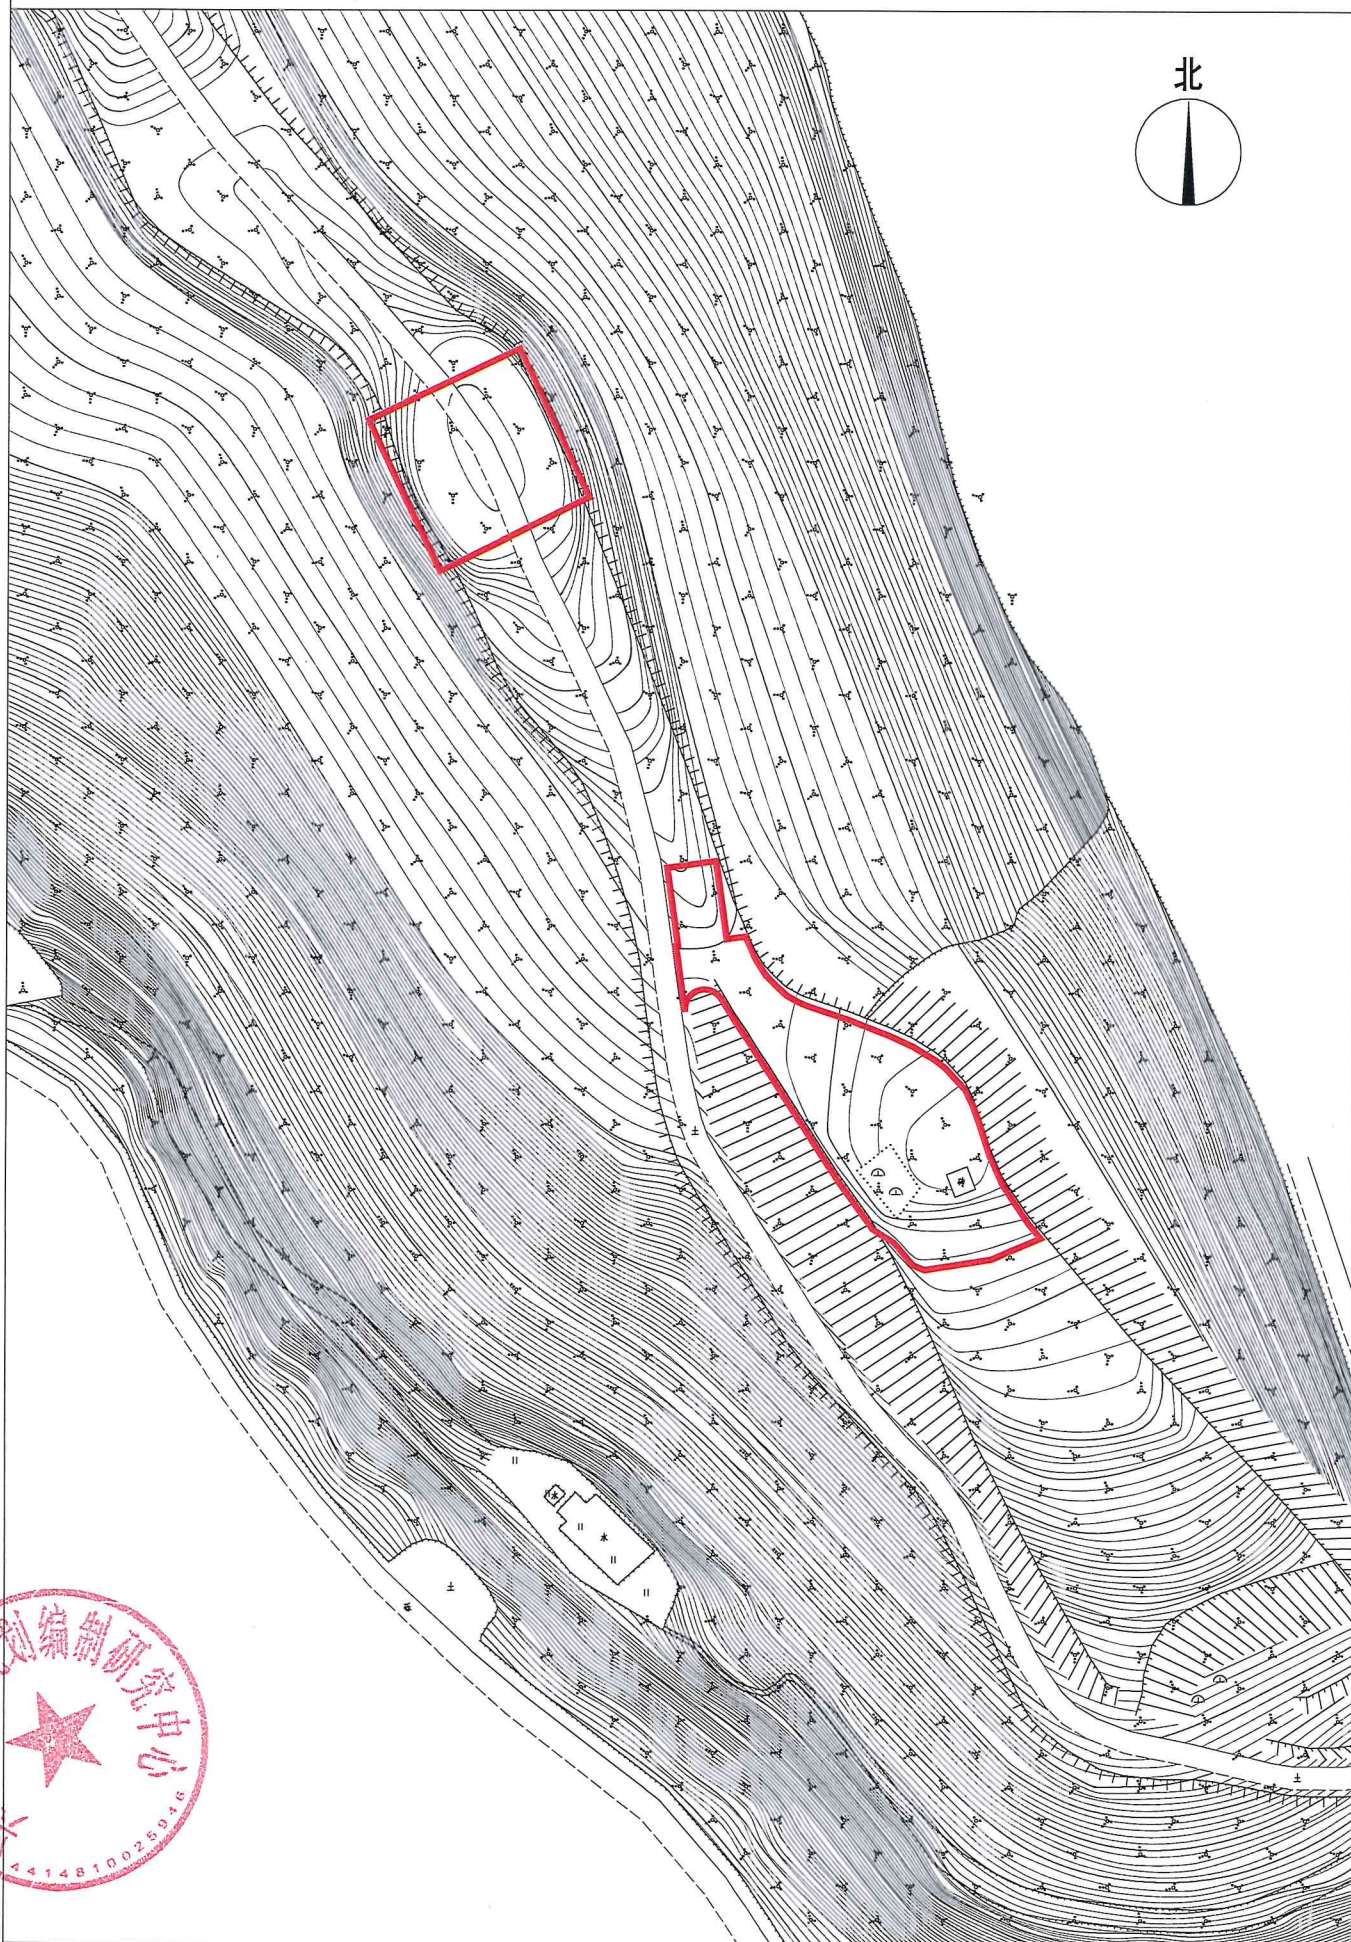


兴宁市城镇建设用地拟征收土地红线示意图

红线面积：约2.6610亩

坐落：叶塘镇汤湖村、西山村

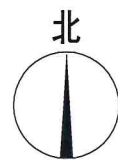

兴宁市城乡规划编制研究中心



编号：CZPC20230701

绘图日期：2023年6月7日

1:3000

测量员：陈裕东

绘图员：黄颂波

检查员：陈福山