


兴宁市城镇建设用地拟征收土地红线示意图

红线面积：约15.7845亩
坐落：新陂镇先声村、茅塘村

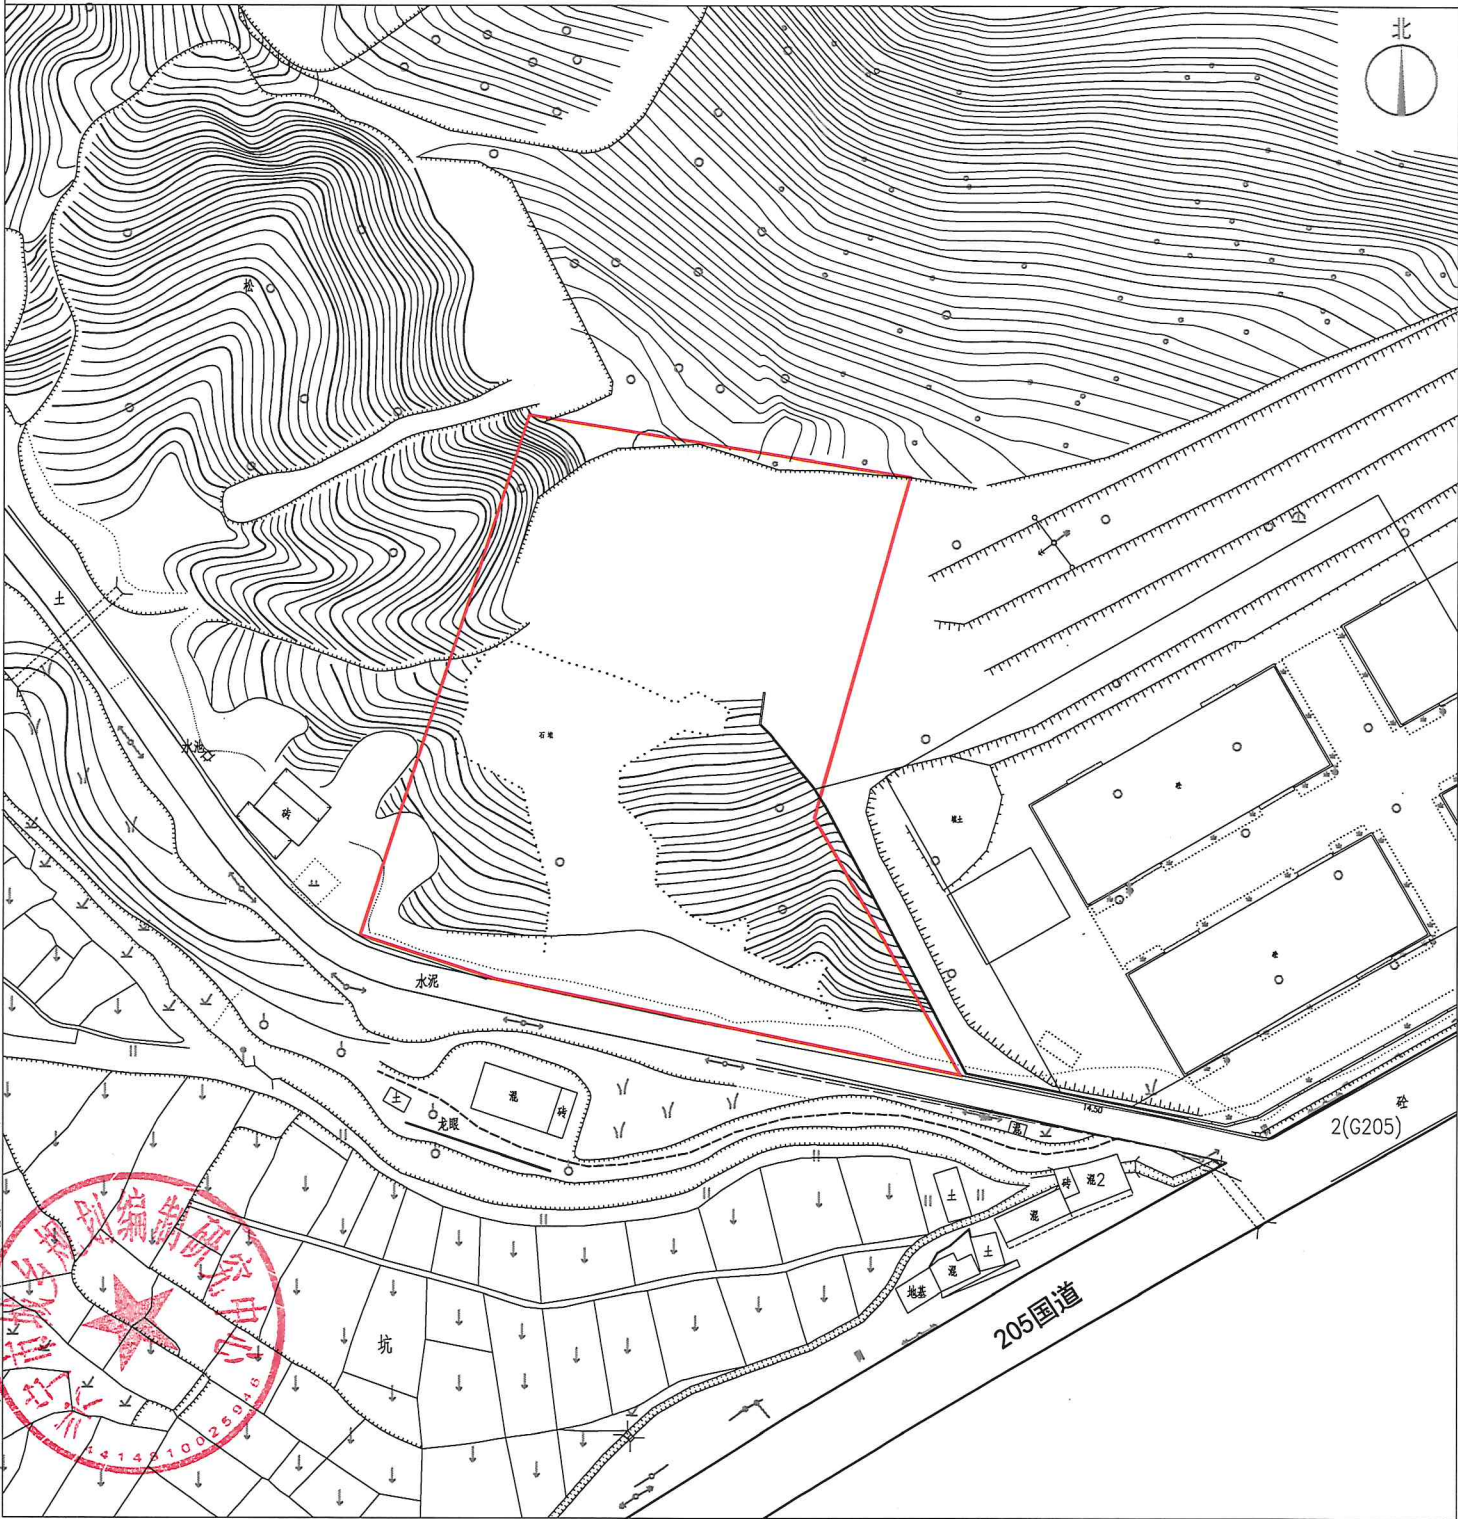


编号：CZPC20230601
绘图日期：2023年6月9日

1:1600

绘图员：黄颂波
审核：刁庆全

兴宁市城镇建设用拟征收土地红线示意图

红线面积：约9.9465亩
坐落：叶塘镇汤湖村

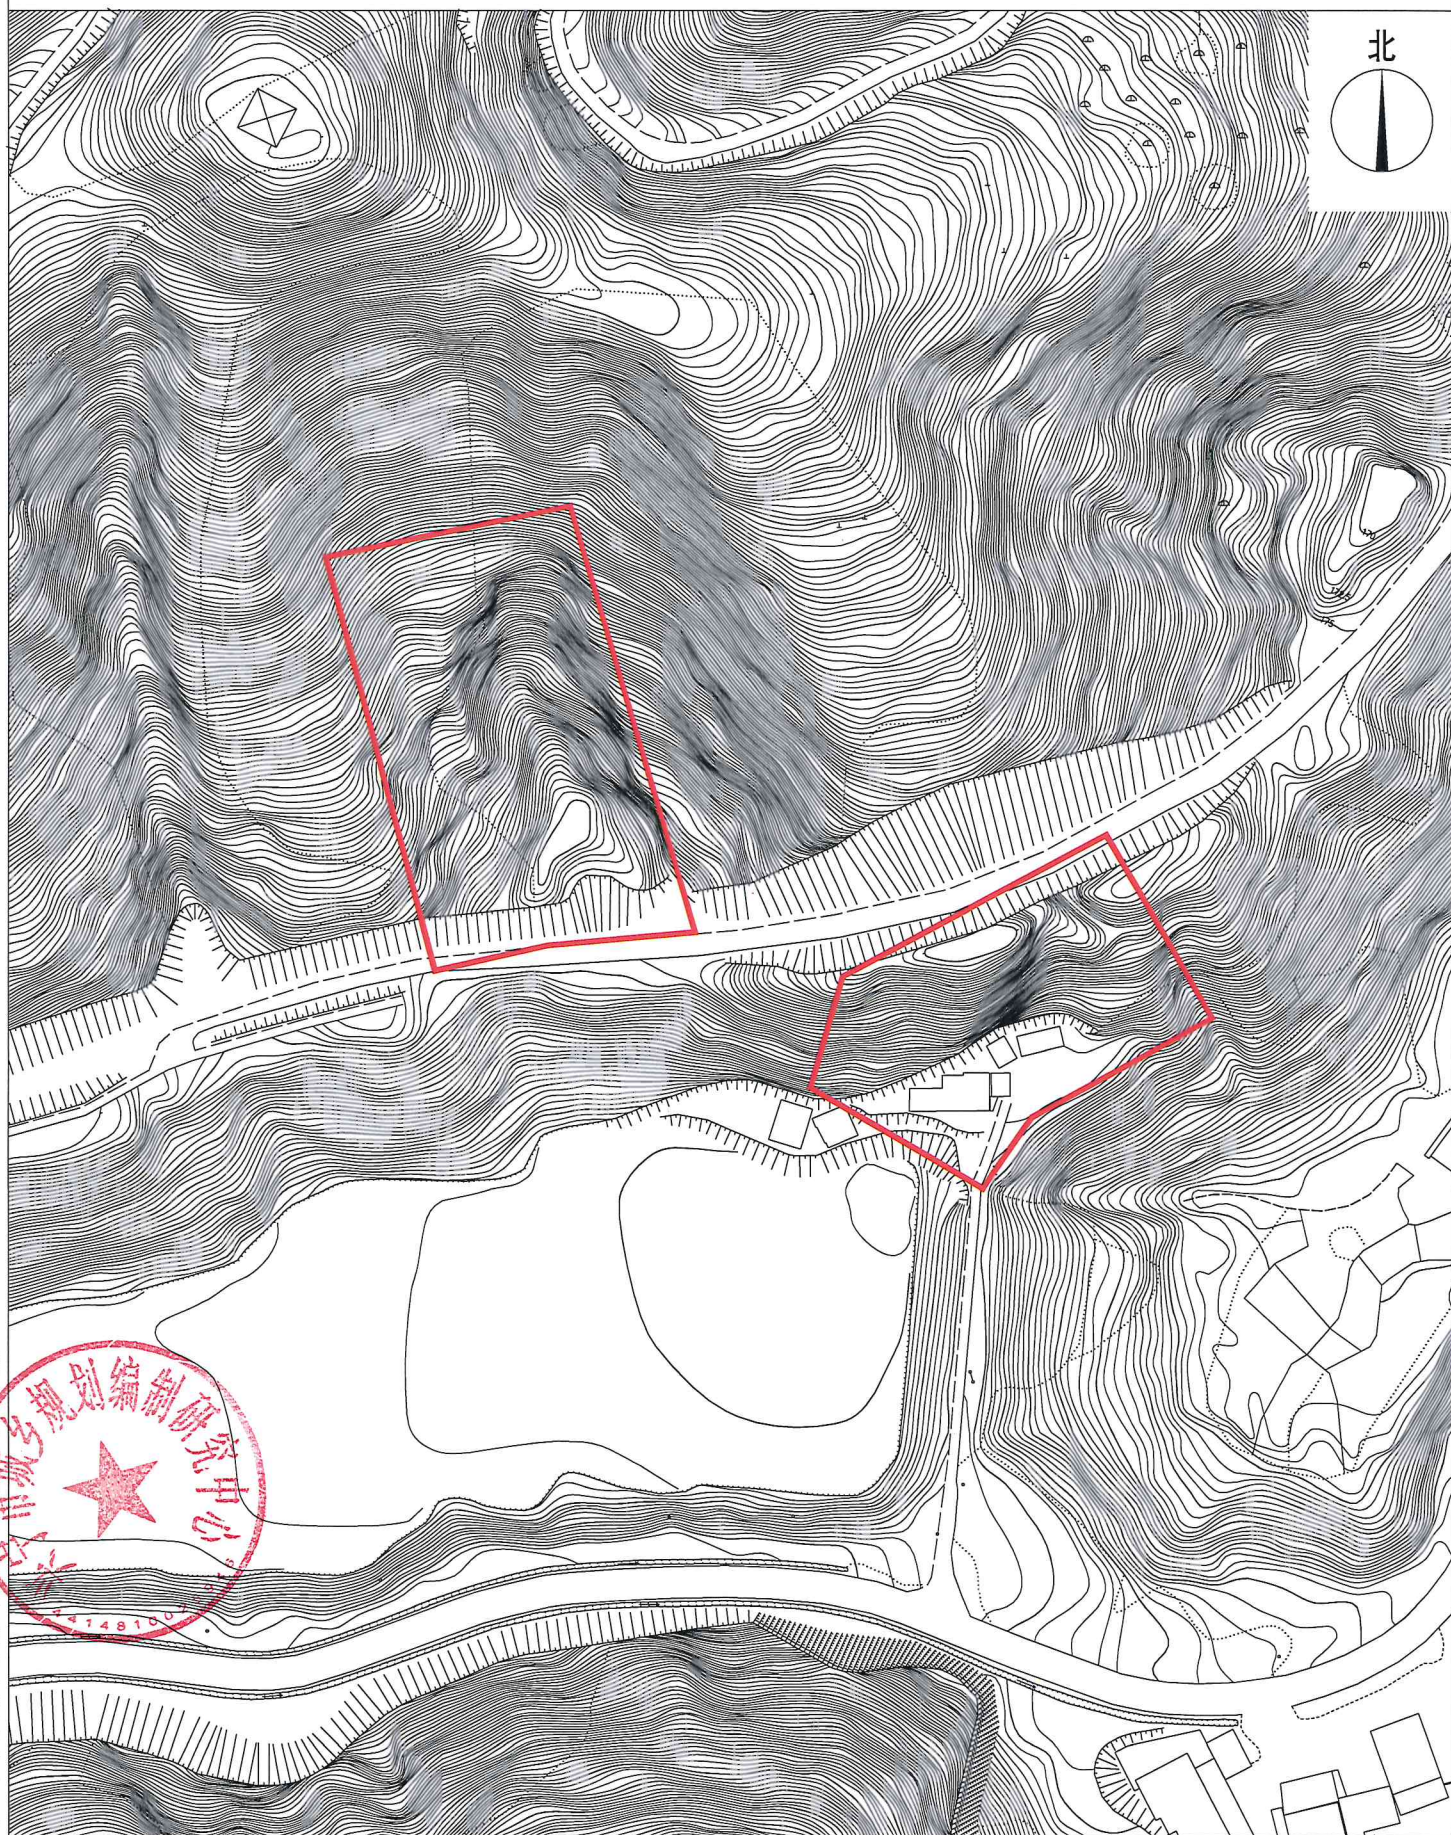

兴宁市城乡规划编制研究中心

编号：CZPC20230602
绘图日期：2023年6月7日

1:3000

测量员：陈裕东
绘图员：黄颂波
检查员：陈振山

兴宁市城镇建设用地拟征收土地红线示意图

红线面积：约38.5035亩

坐落：永和镇仁里村、三枫村

北



编号：CZPC20230603

绘图日期：2023年6月29日

1:3000

测量员：陈裕东

绘图员：黄颂波

检查：刁庆全