


兴宁市高铁干线路网及站前综合广场和配套工程(含兴宁高铁站
综合交通枢纽)一期用地勘测定界图(DDXZGXLW20221001)

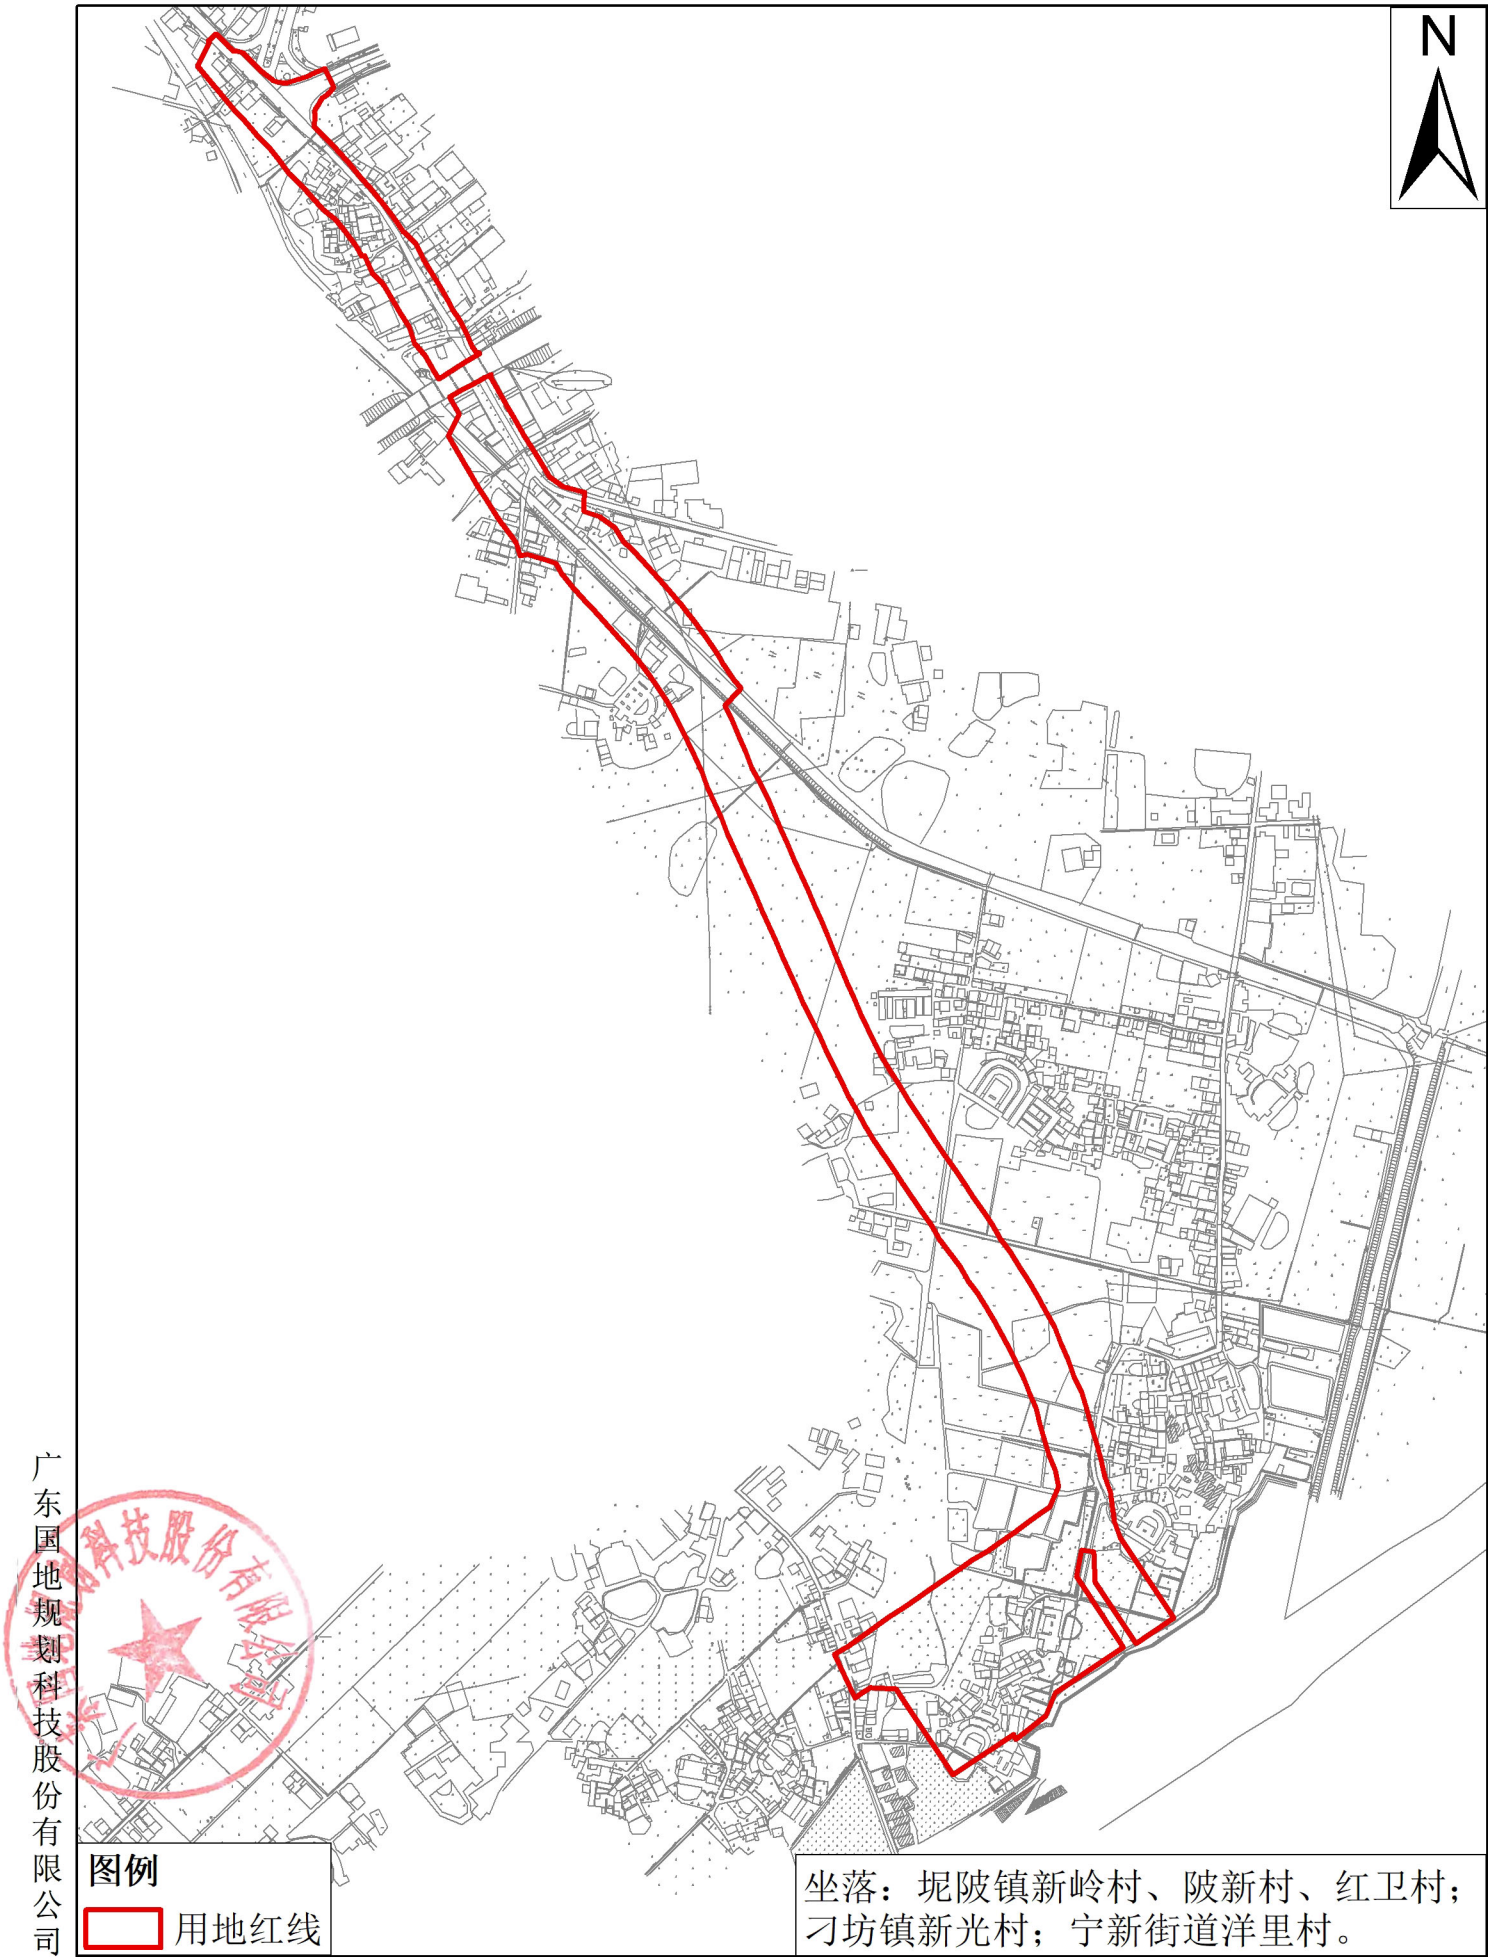

广东国地规划科技股份有限公司

图例

用地红线

坐落: 坭陂镇新岭村、陂新村、红卫村;
刁坊镇新光村; 宁新街道洋里村。

制图日期: 2023年12月20日
审核日期: 2023年12月20日

1:9,000

测量员: 刘毅
制图员: 黄杰章
审核员: 彭尧林