

兴宁市城镇建设用地勘测定界图

红线面积: 0.1114公顷 1.6710亩
坐落: 黄槐镇槐东村、槐西村



兴宁市广博测绘科贸有限公司

编号: CZPC20240201

制图日期: 2024年02月01日


1:2100

测绘员: 吴佳伟
审核: 钟鸣

兴宁市城镇建设用地勘测定界图

红线面积: 11.6196公顷 174.2940 亩

坐落: 黄槐镇槐东村、槐西村

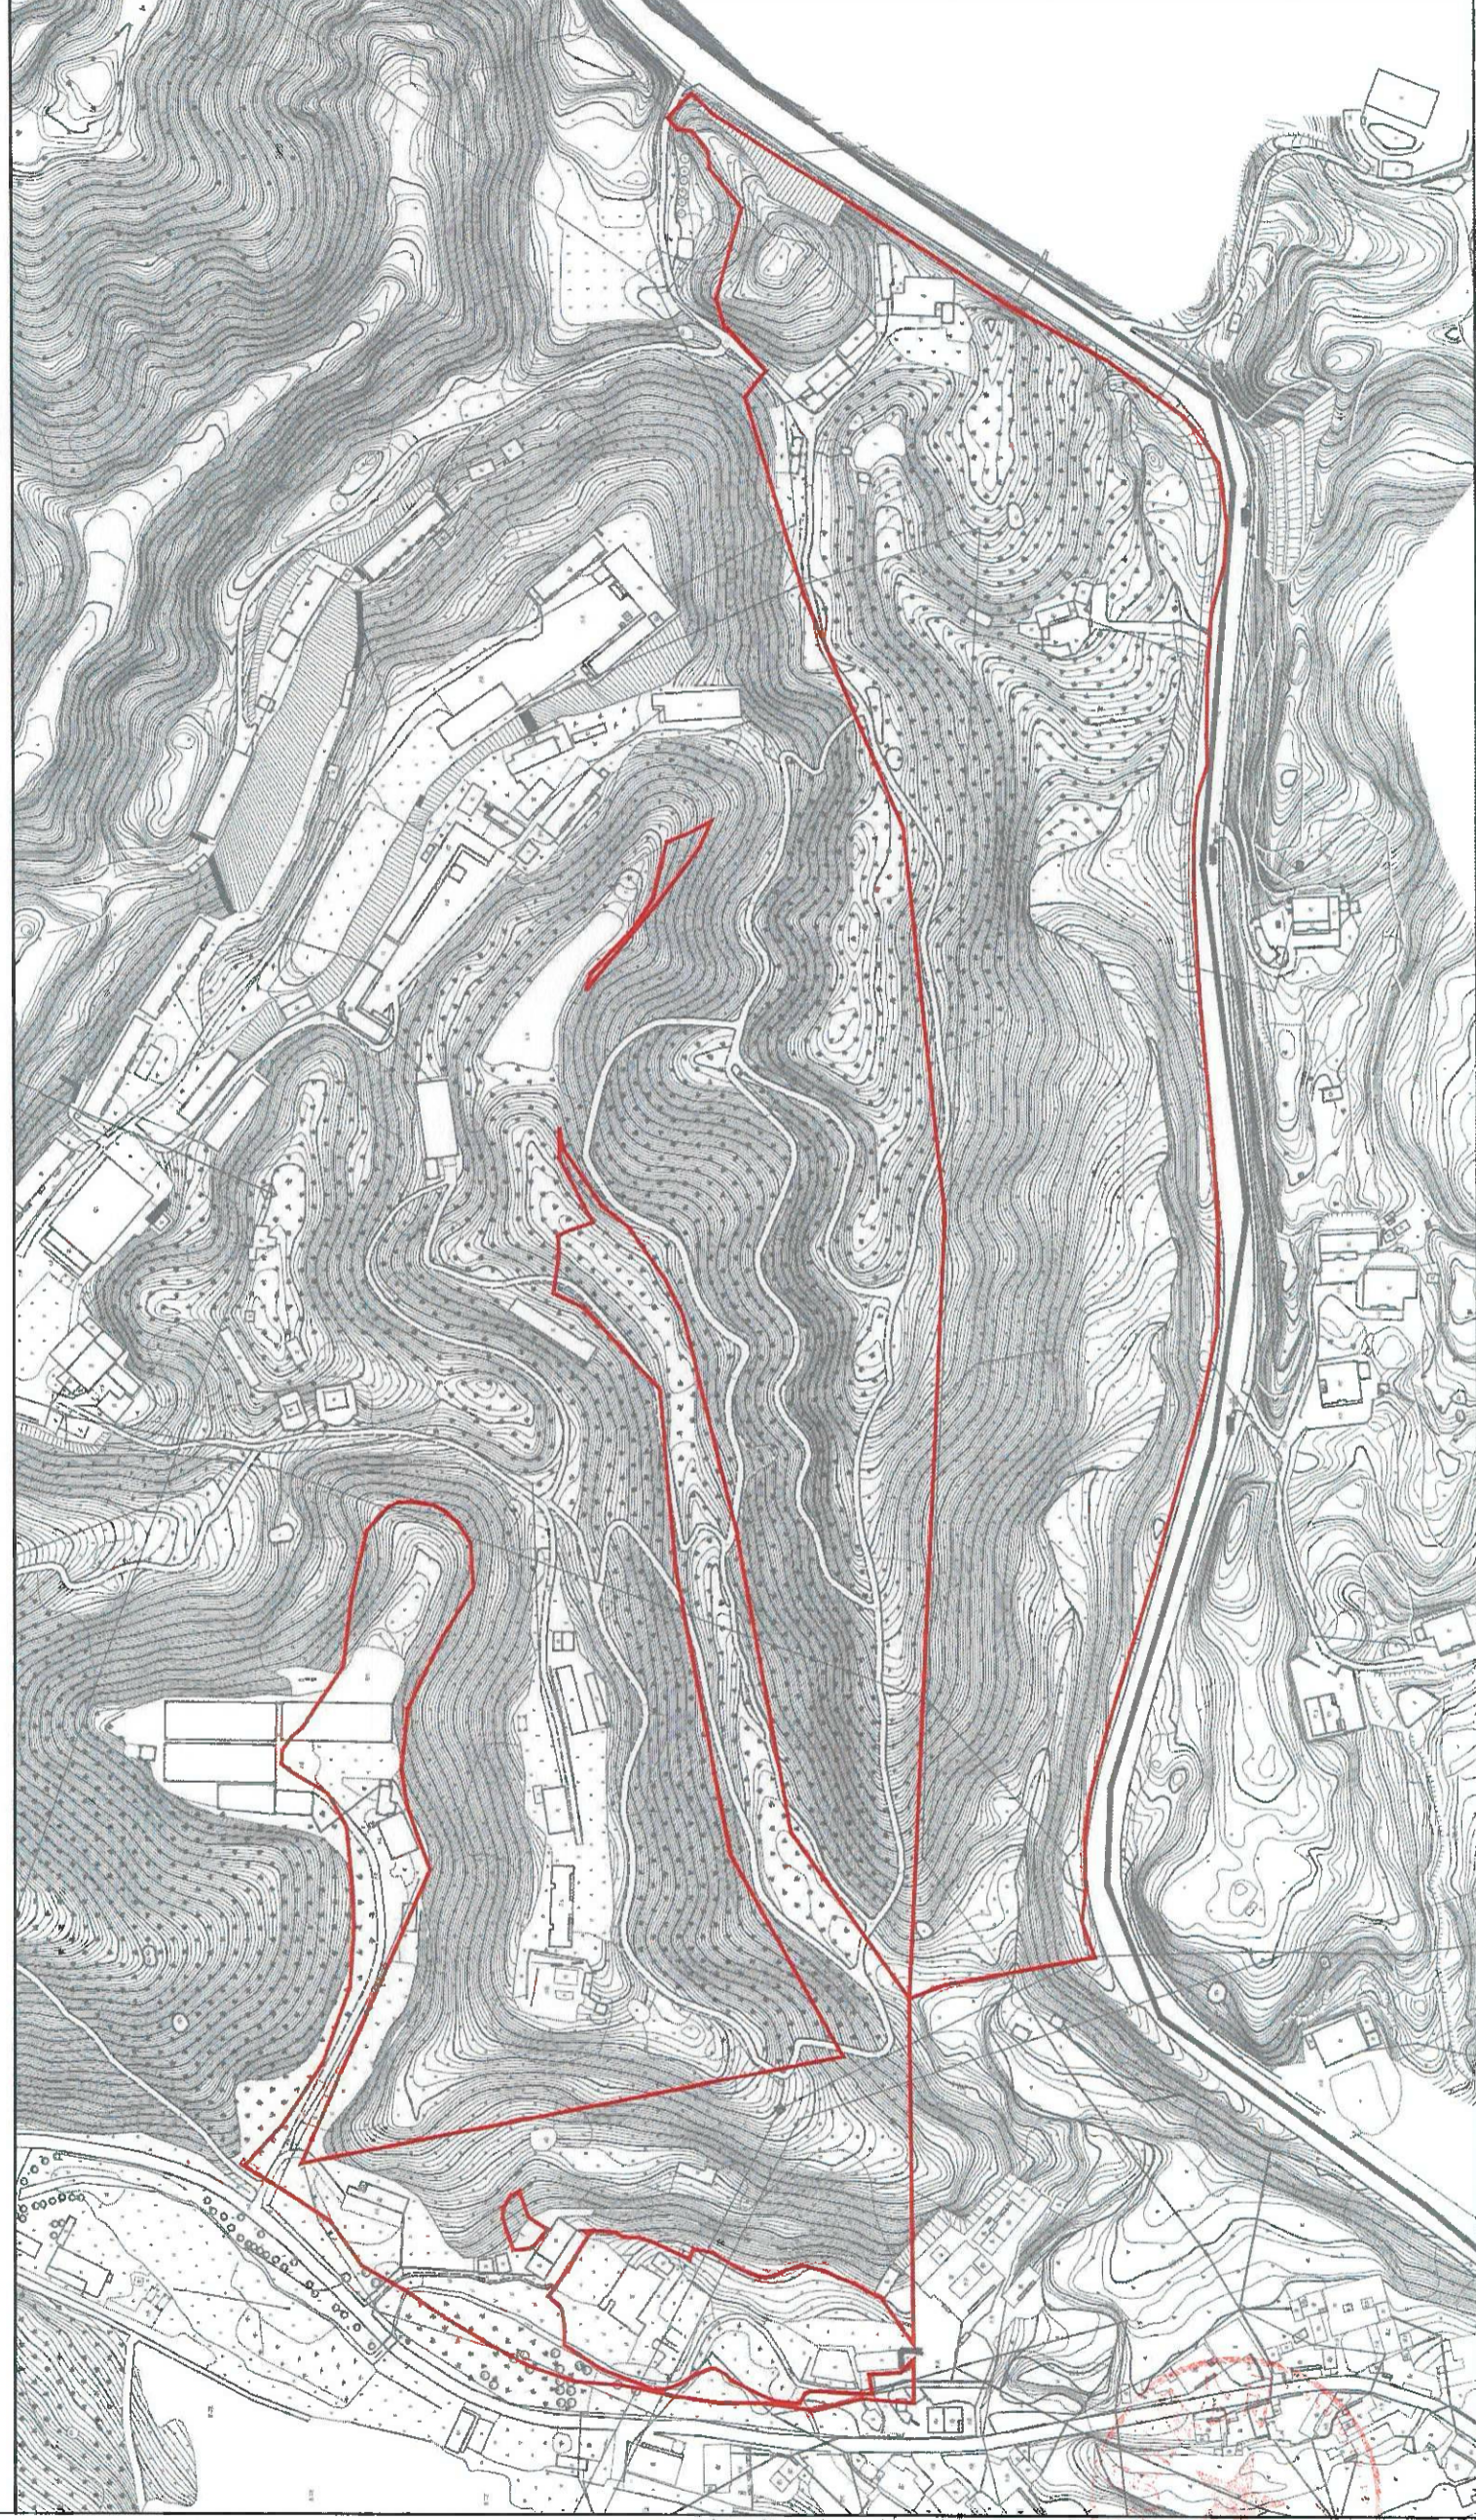

编号: CZPC20240202

制图日期: 2024年02月01日

1:3700


测绘员: 吴佳伟

审核: 钟鸣

兴宁市城镇建设用地的勘测定界图

宗地面积：21.1190公顷 316.7850亩

坐落：黄槐镇槐东村、槐西村

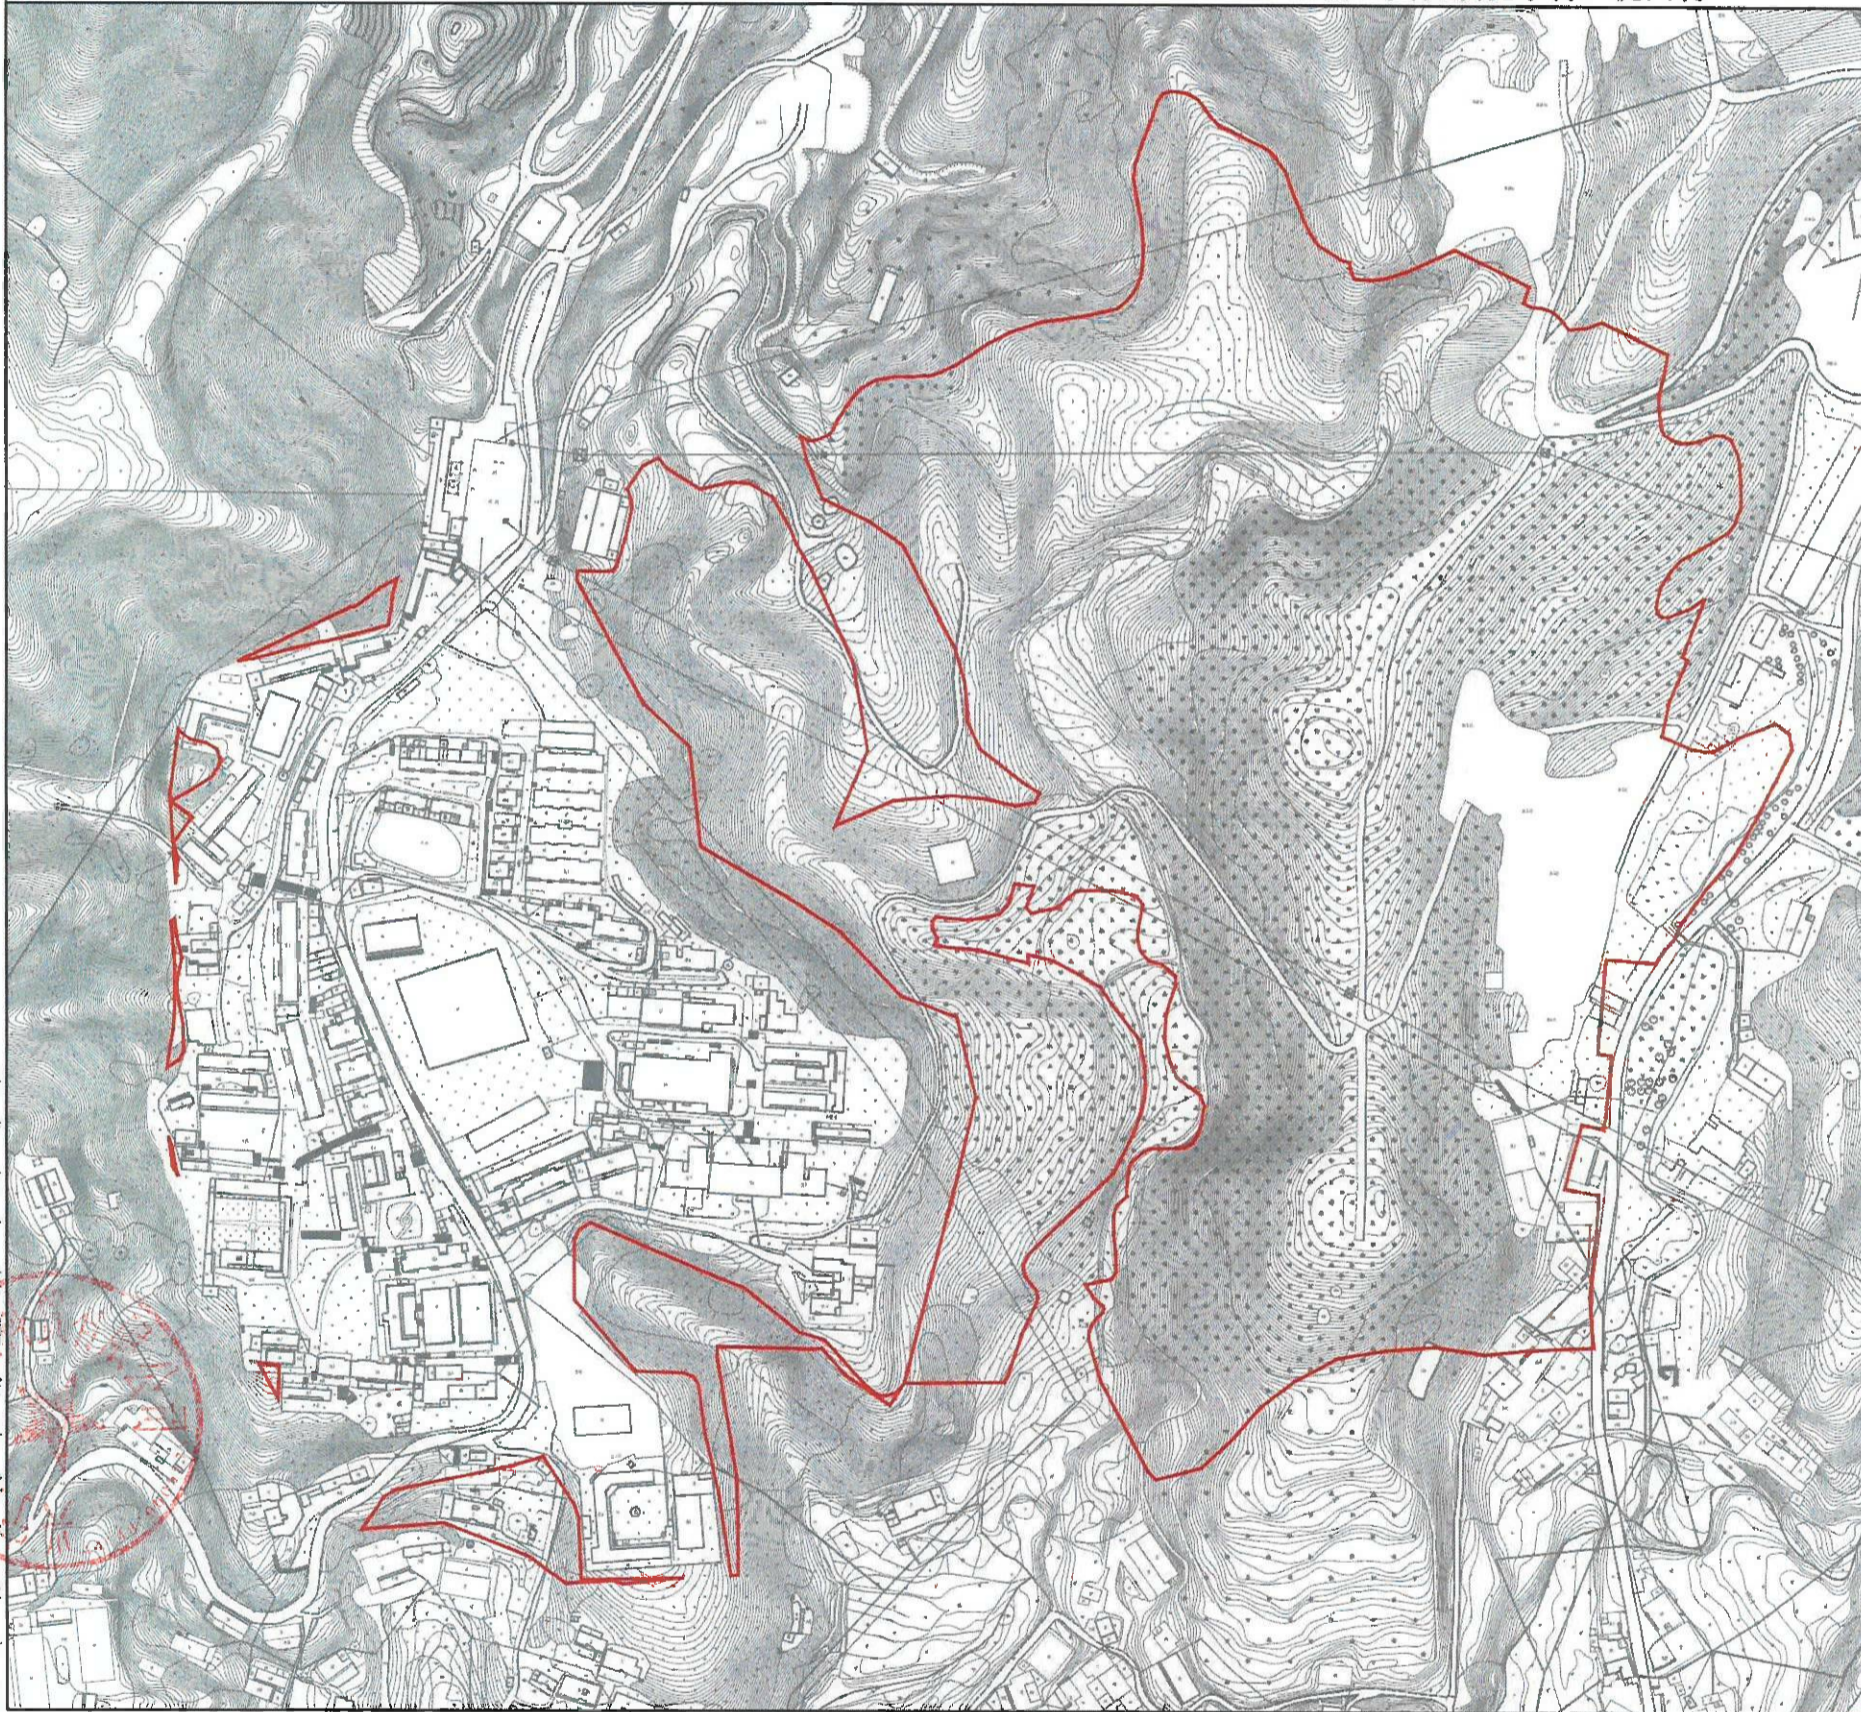

兴宁市广博测绘科技有限公司


编号：CZPC20240203
制图日期：2024年02月01日

1:4800

测绘员：吴佳伟
审核：钟鸣

兴宁市城镇建设用地图

红线面积: 5.9573公顷 89.3595亩
坐落: 黄槐镇槐东村、槐西村

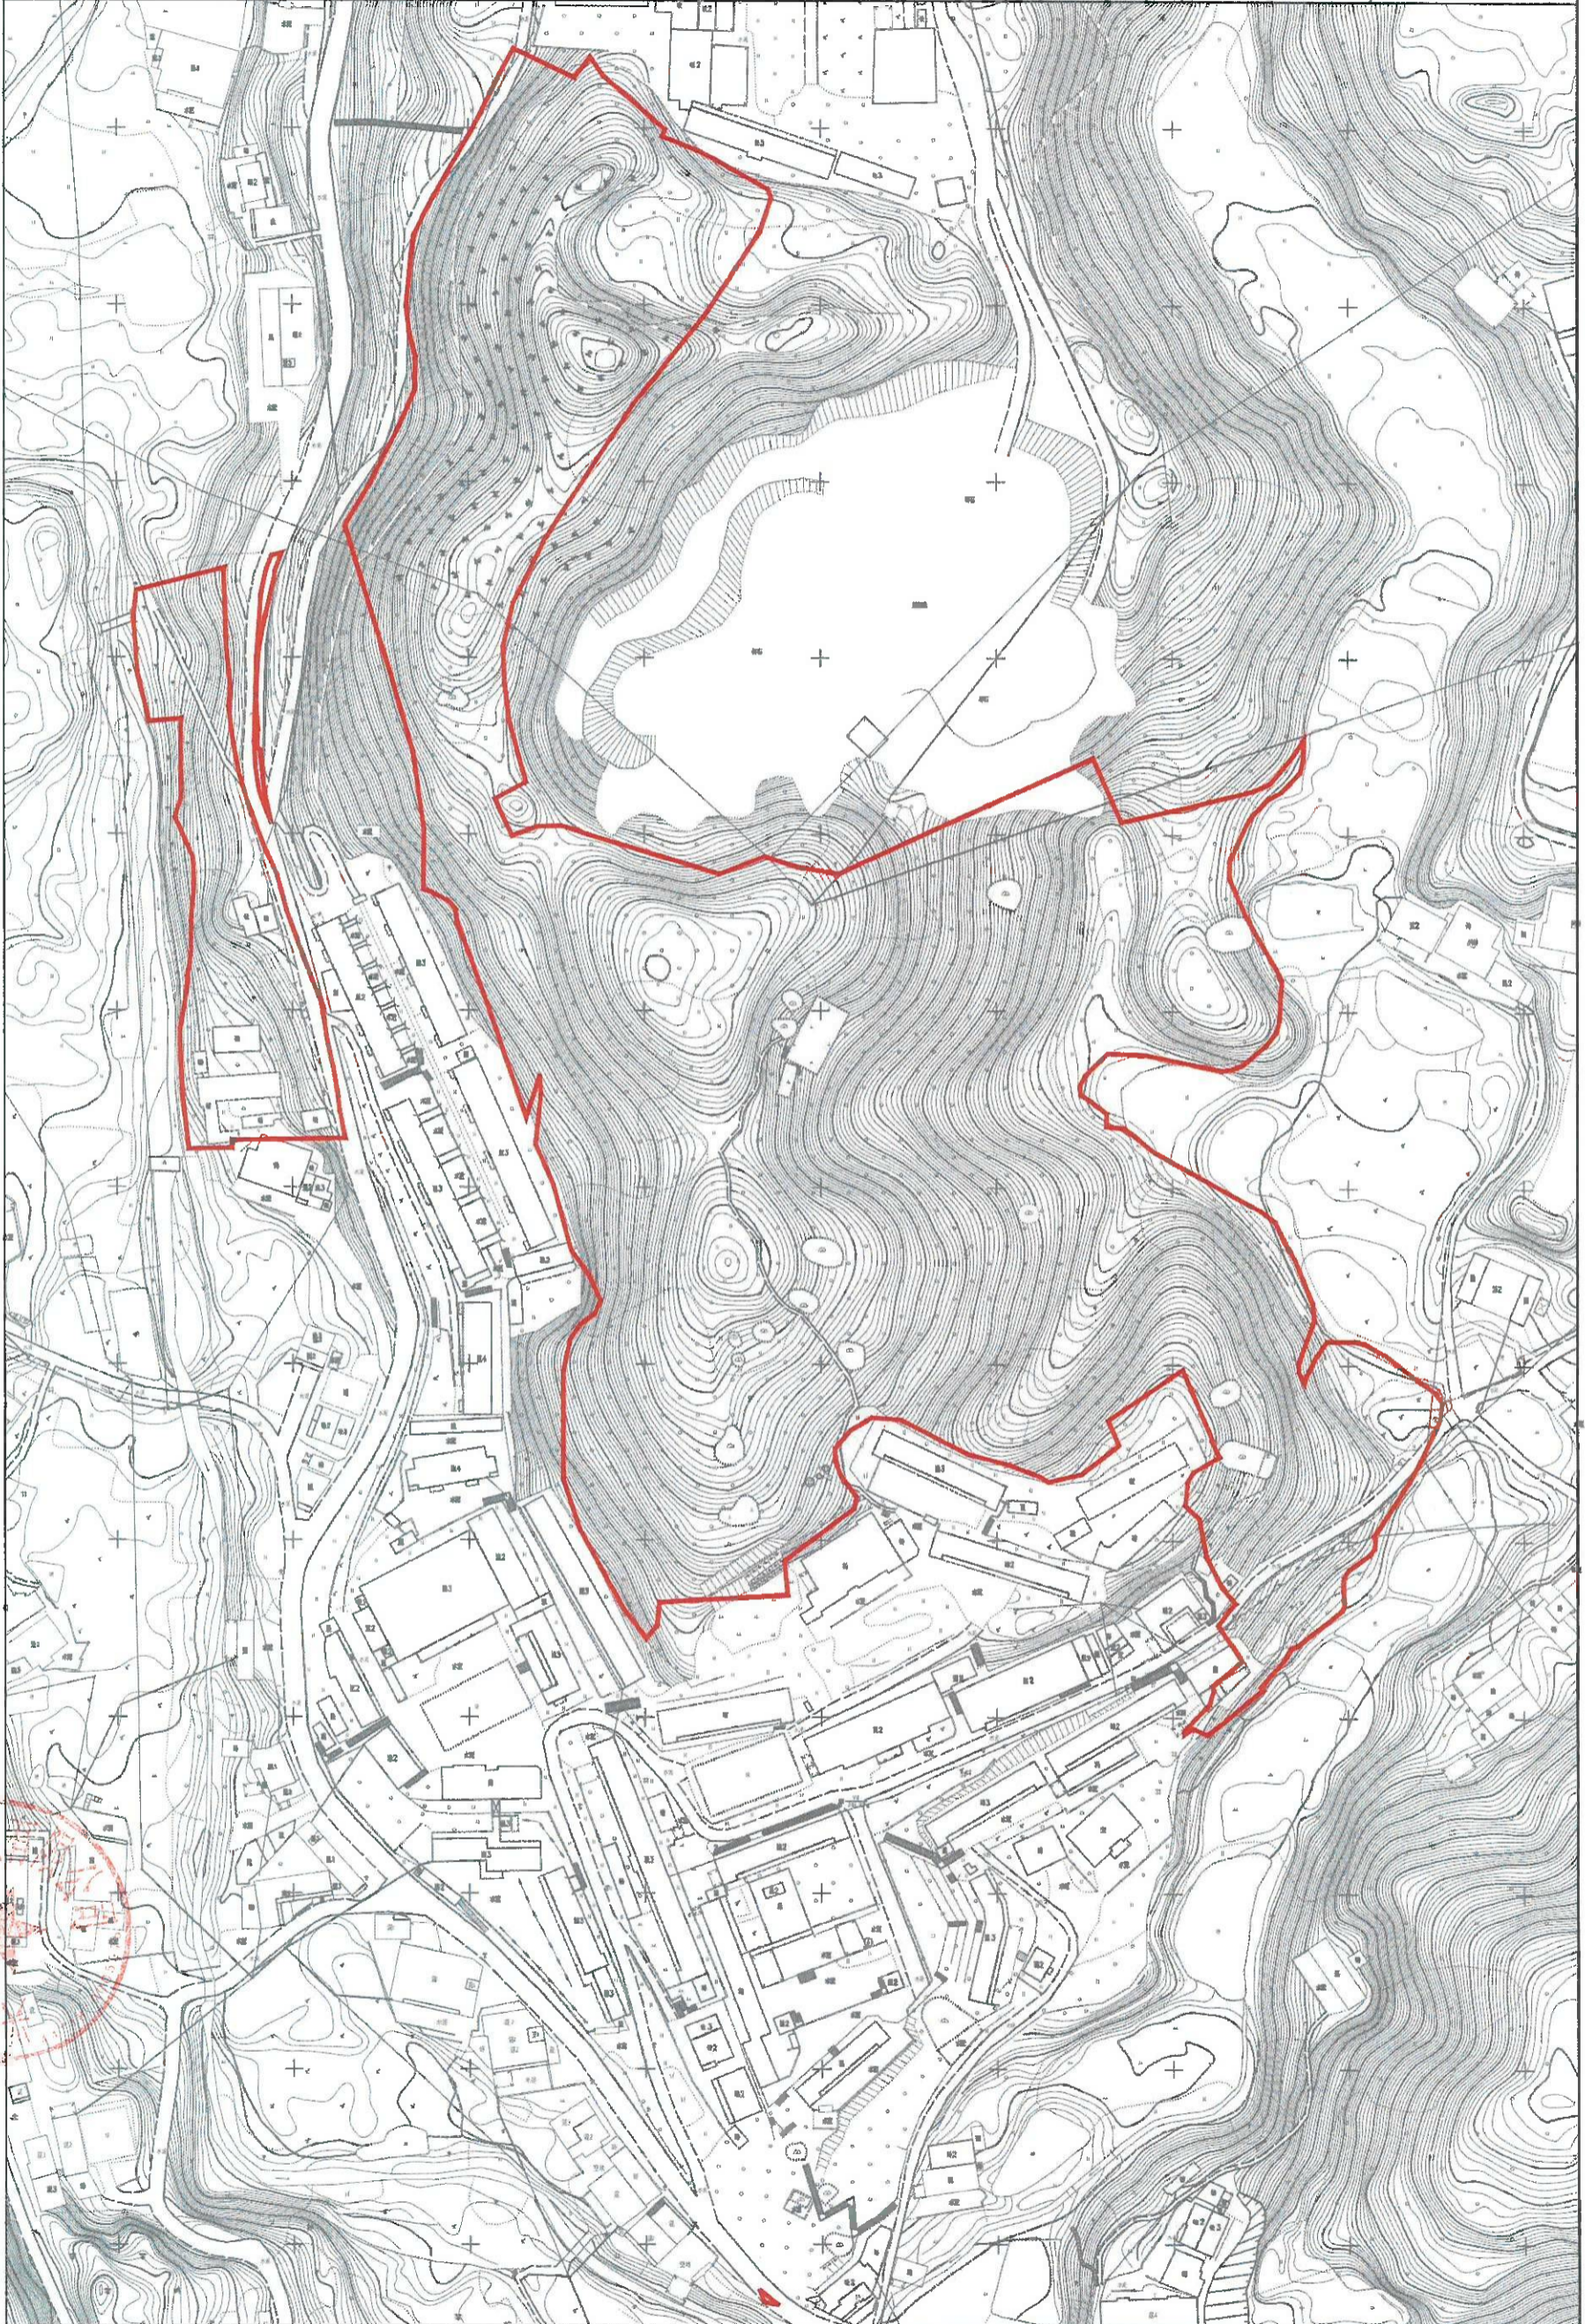

兴宁市广博测绘科贸有限公司



编号: CZPC20240204
制图日期: 2024年02月01日

1:3700

测绘员: 吴佳伟
审核: 钟鸣