


兴宁市城镇建设用地勘测定界图

红线面积：0.1774公顷，合2.6610亩

坐落：叶塘镇汤湖村、西山村

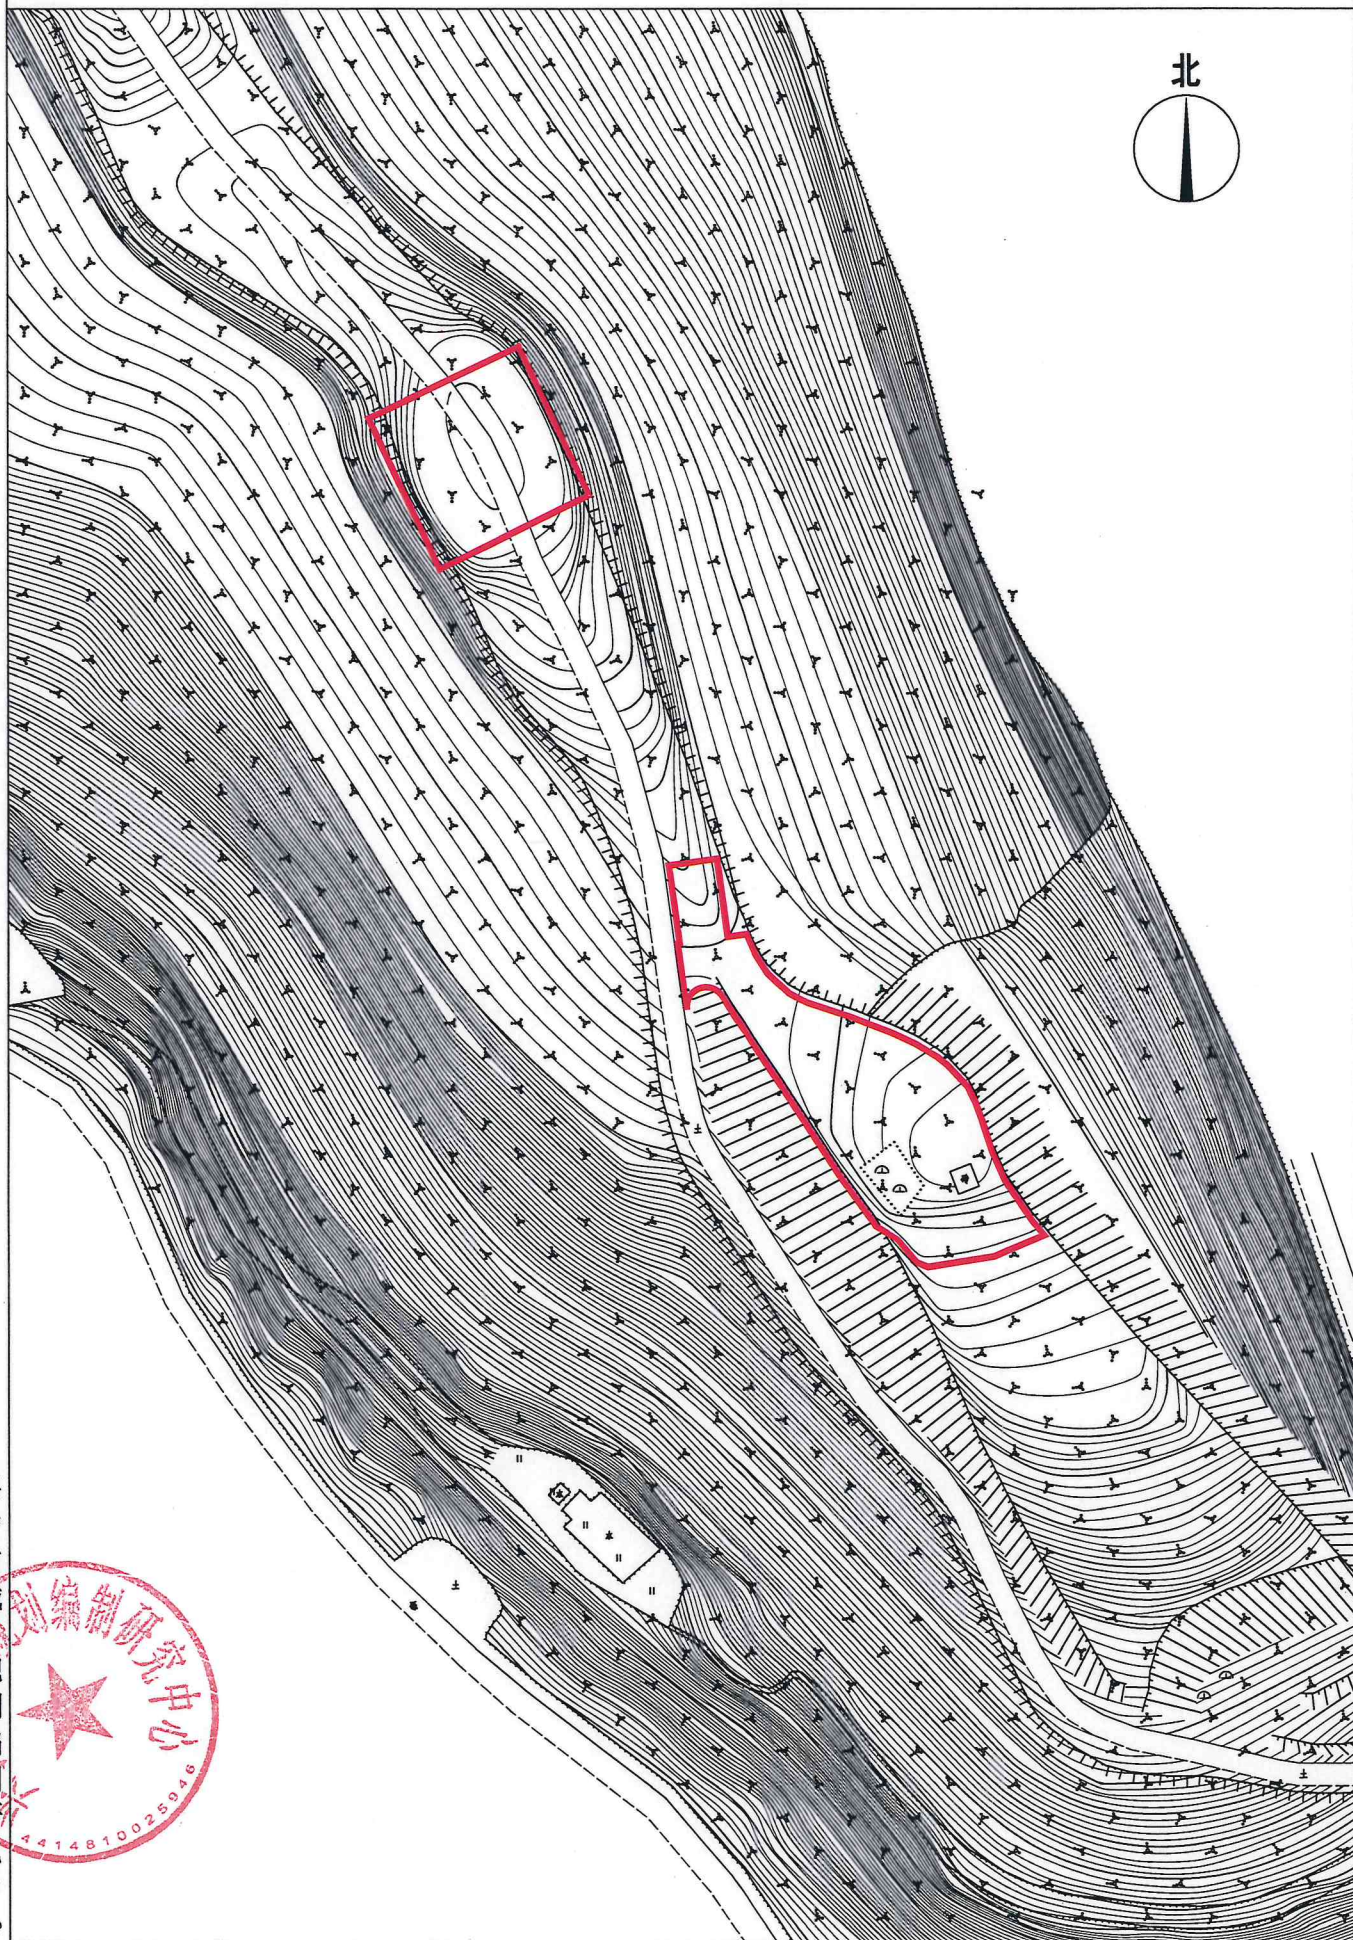

兴宁市城乡规划建设研究中心



编号：CZPC20230701

绘图日期：2023年9月13日

1:3000

测量员：陈裕东
绘图员：黄颂波
检查员：陈耀山