


兴宁市城镇建设用地勘测定界图

红线面积：0.6631公顷，合9.9465亩
坐落：叶塘镇汤湖村

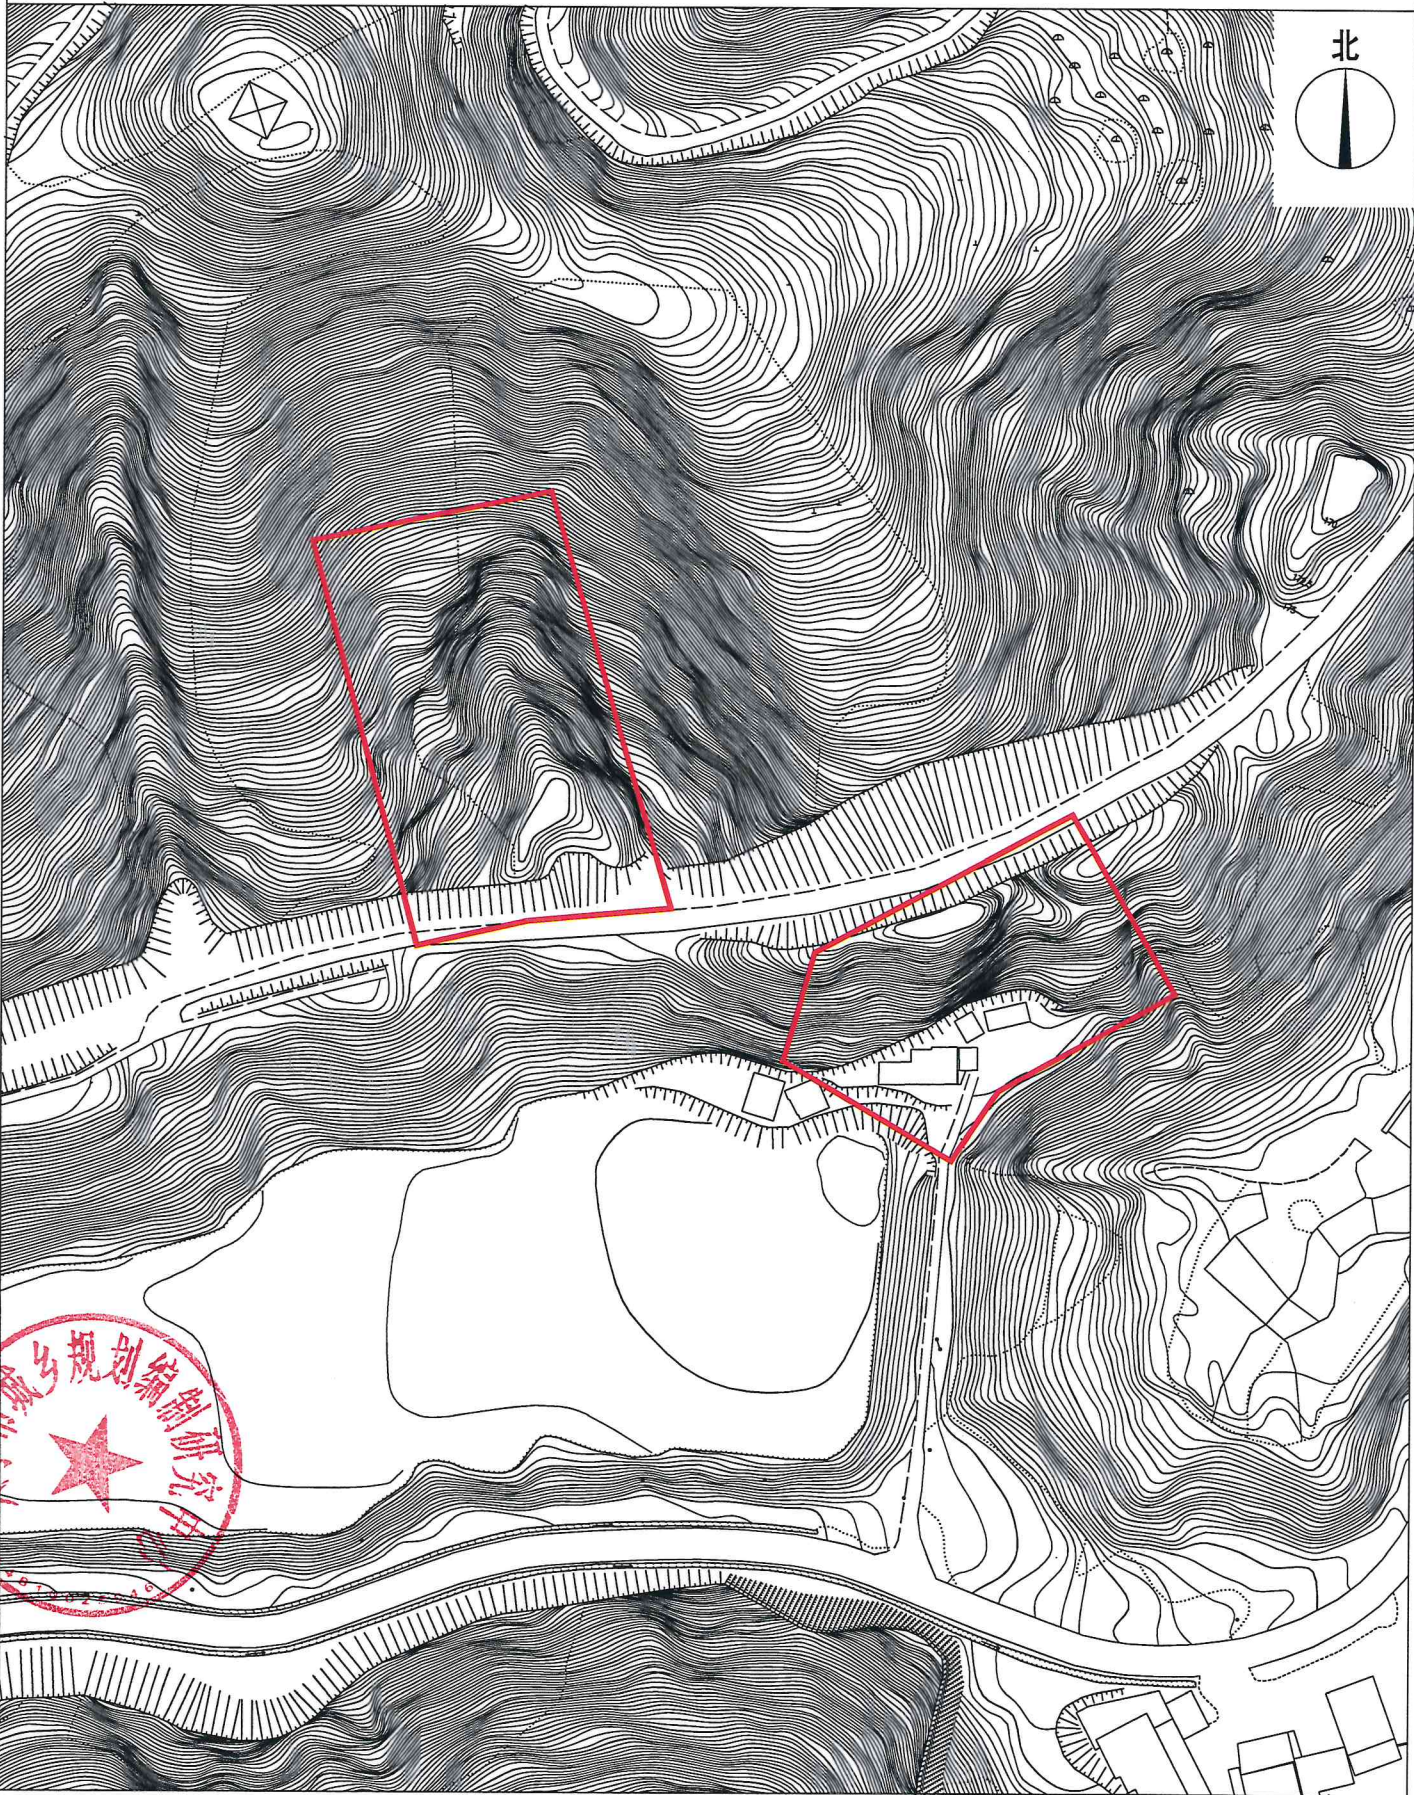

兴宁市城乡规划编制研究中心

编号：CZPC20230602
绘图日期：2023年8月16日

1:3000

测量员：陈裕东
绘图员：黄颂波
检查员：陈振山