



兴宁市城镇建设用地拟征收土地红线示意图

红线面积：约0.4328公顷
坐落：福兴街道新联村

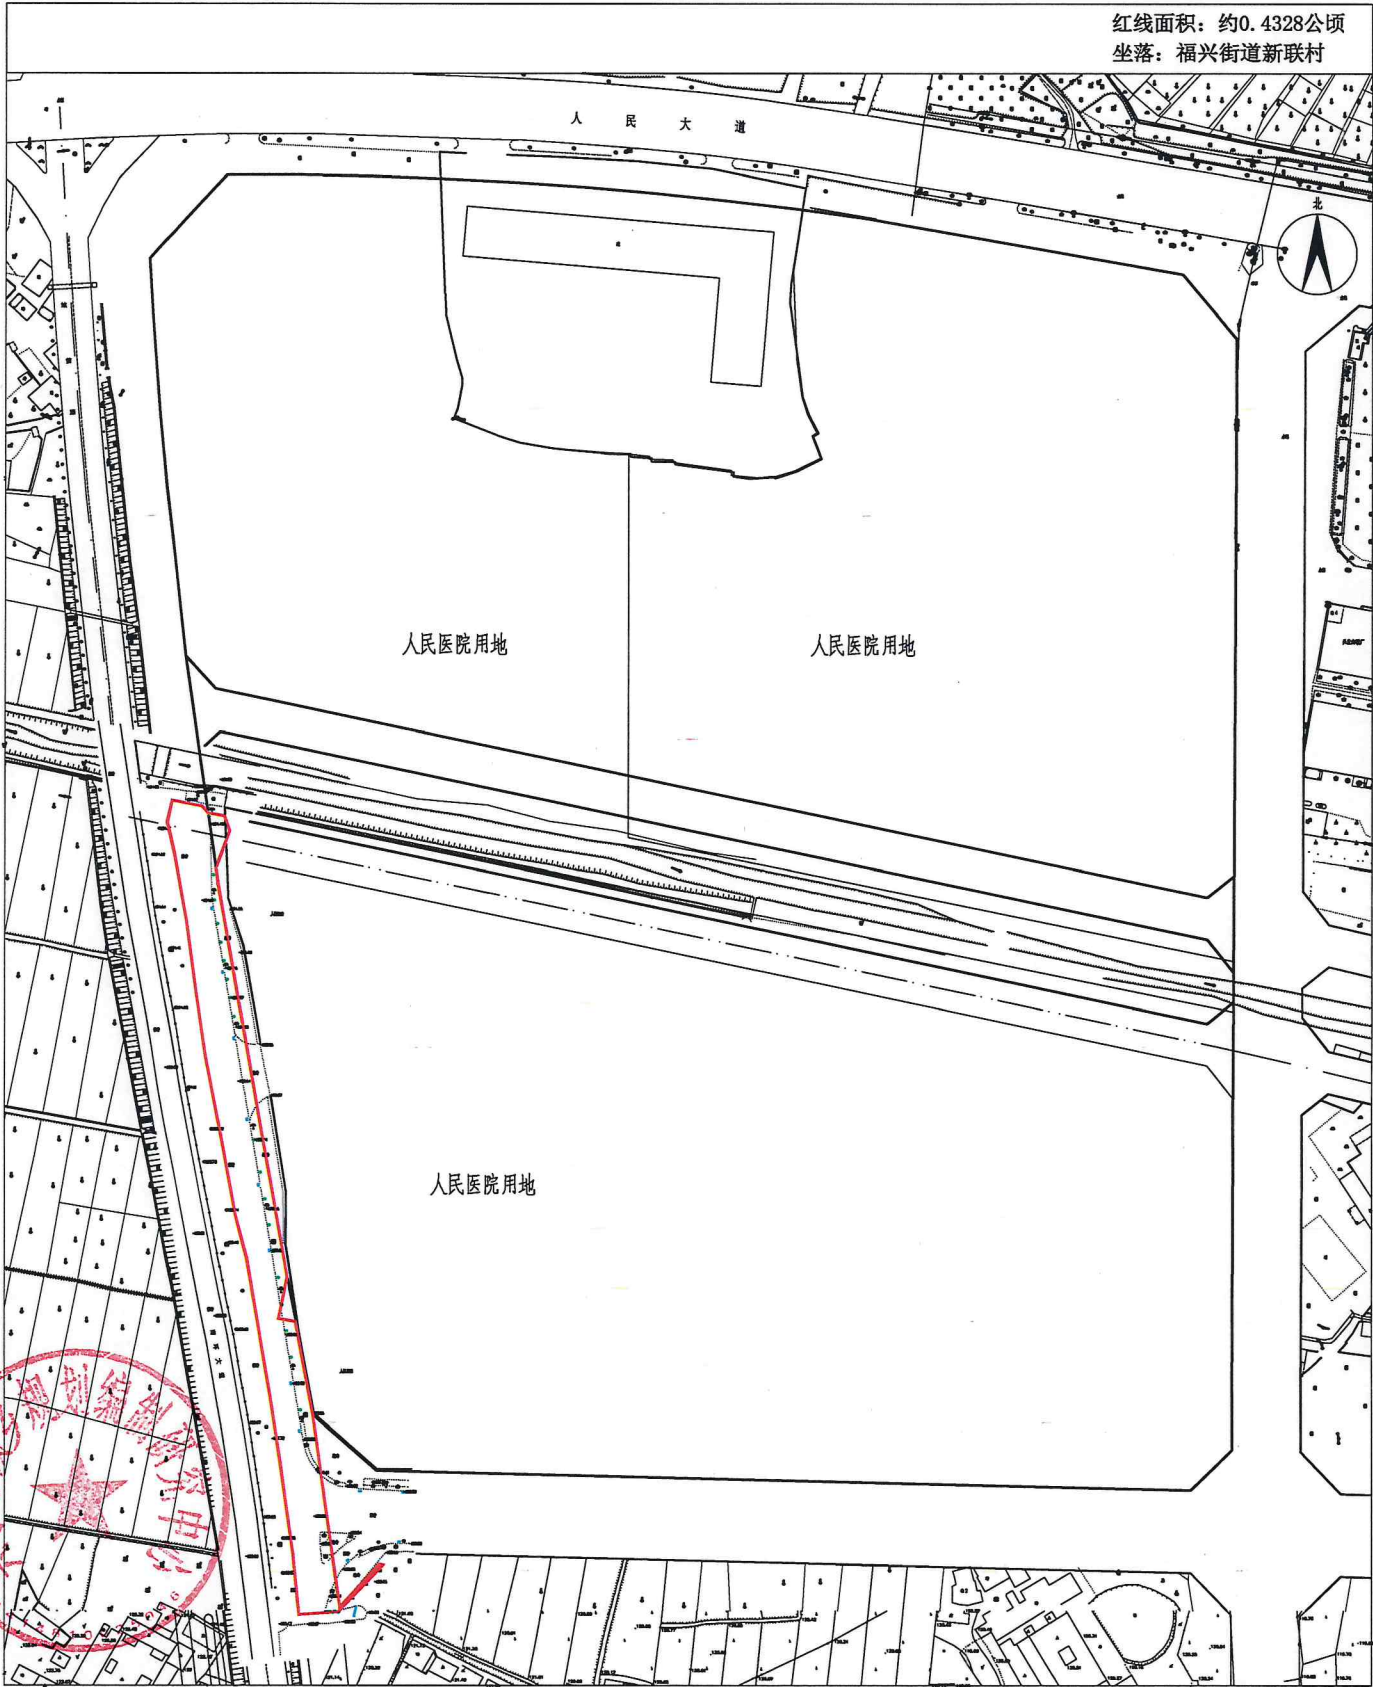

兴宁市城乡规划编制研究中心

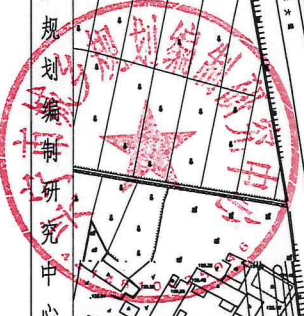

编号：CZPC20231101
绘图日期：2023年10月23日

1:2700

绘图员：黄颂波
审核：刁庆全