


兴宁市城镇建设用地勘测定界图

红线面积: 0.4328公顷, 6.492亩
坐落: 福兴街道新联村

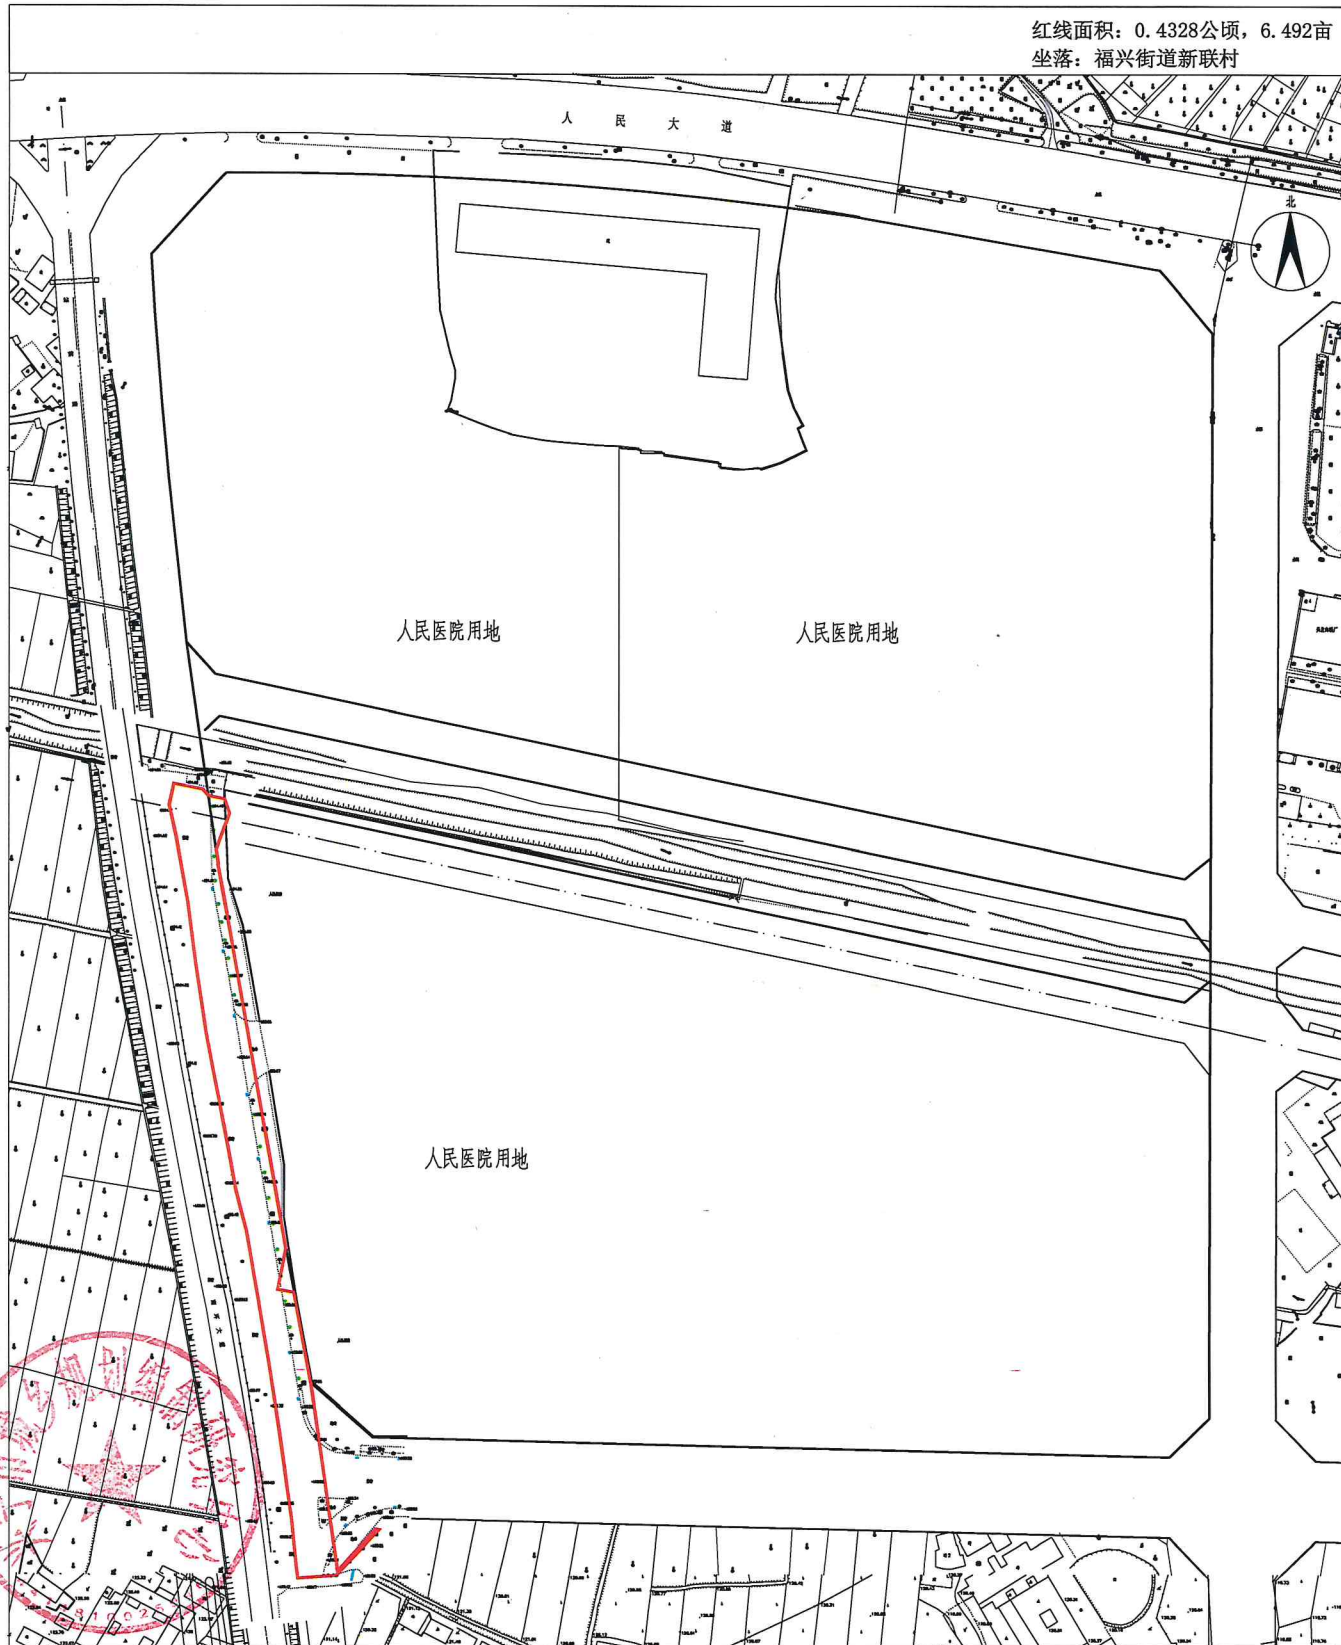

编号: CZPC20231101

绘图日期: 2023年12月27日

1:2700

绘图员: 黄颂波

审核: 刁庆全