



# 兴宁市城镇建设用地勘测定界图

红线面积：5.6504公顷，84.7560亩  
坐落：新陂镇茅塘村

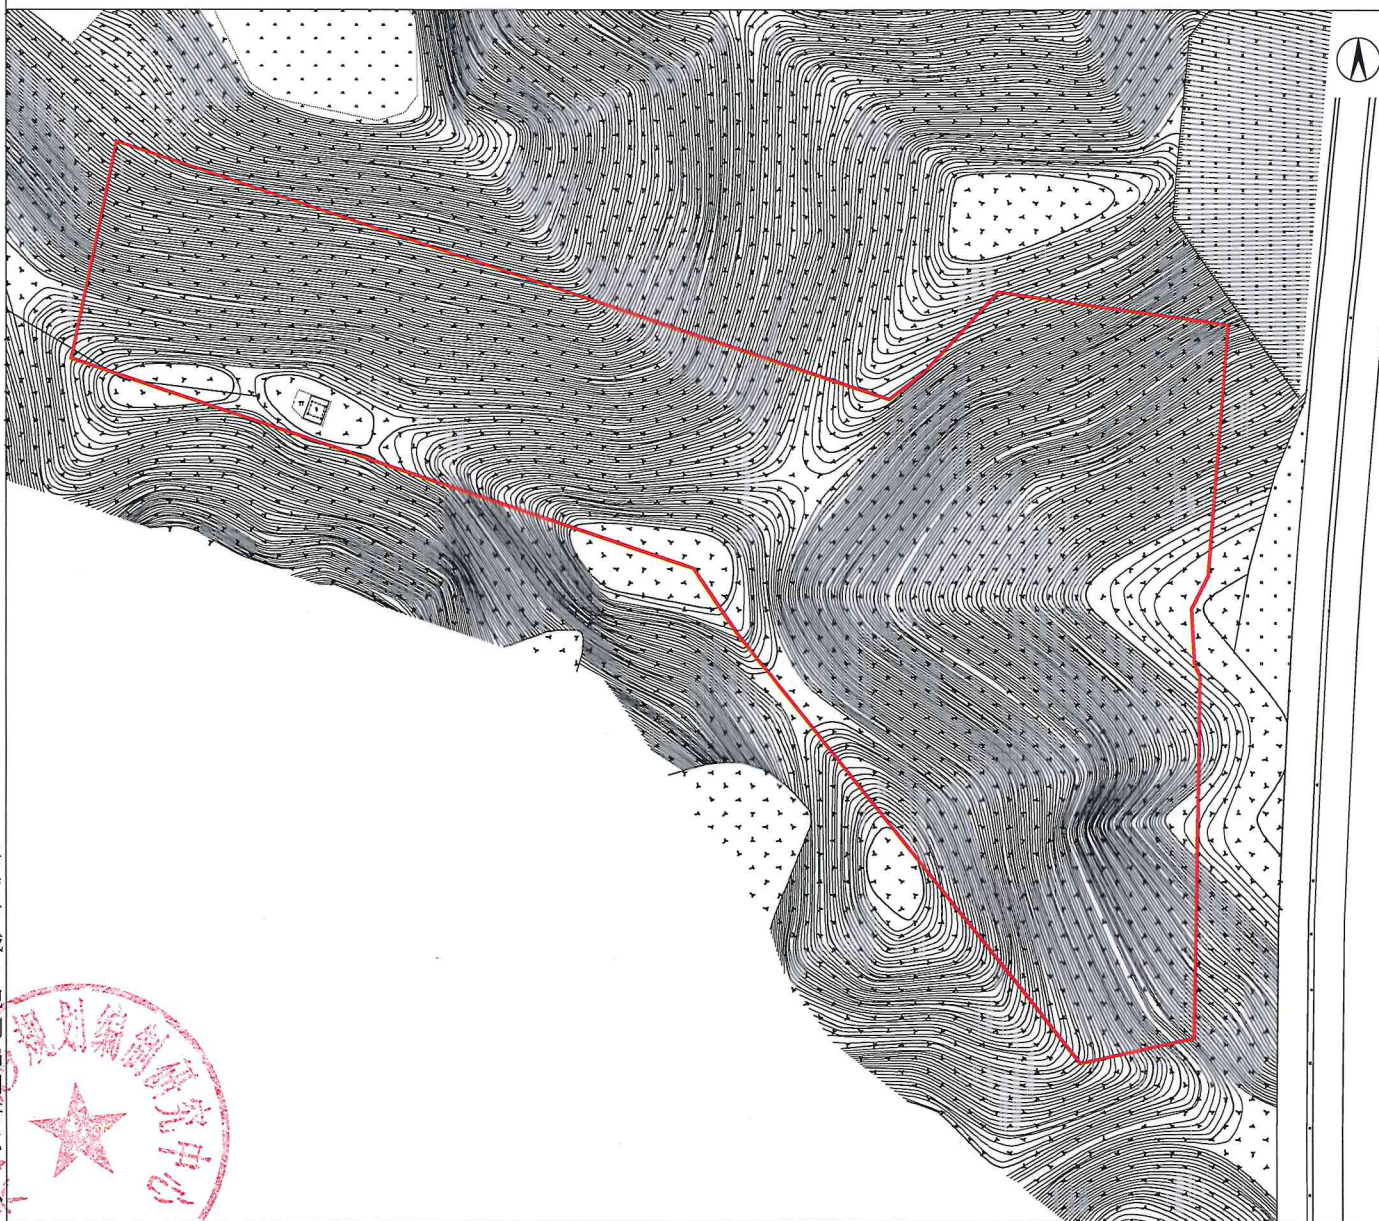

兴宁市城乡规划编制研究中心

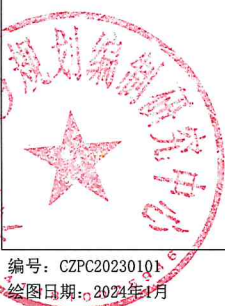

编号：CZPC20230101  
绘图日期：2024年1月


1:2700

绘图员：黄颂波  
审核：刁庆全



# 兴宁市城镇建设用地勘测定界图

红线面积: 9.7002公顷, 合145.5030亩  
坐落: 叶塘镇教礼村、龙塘村、三口塘村

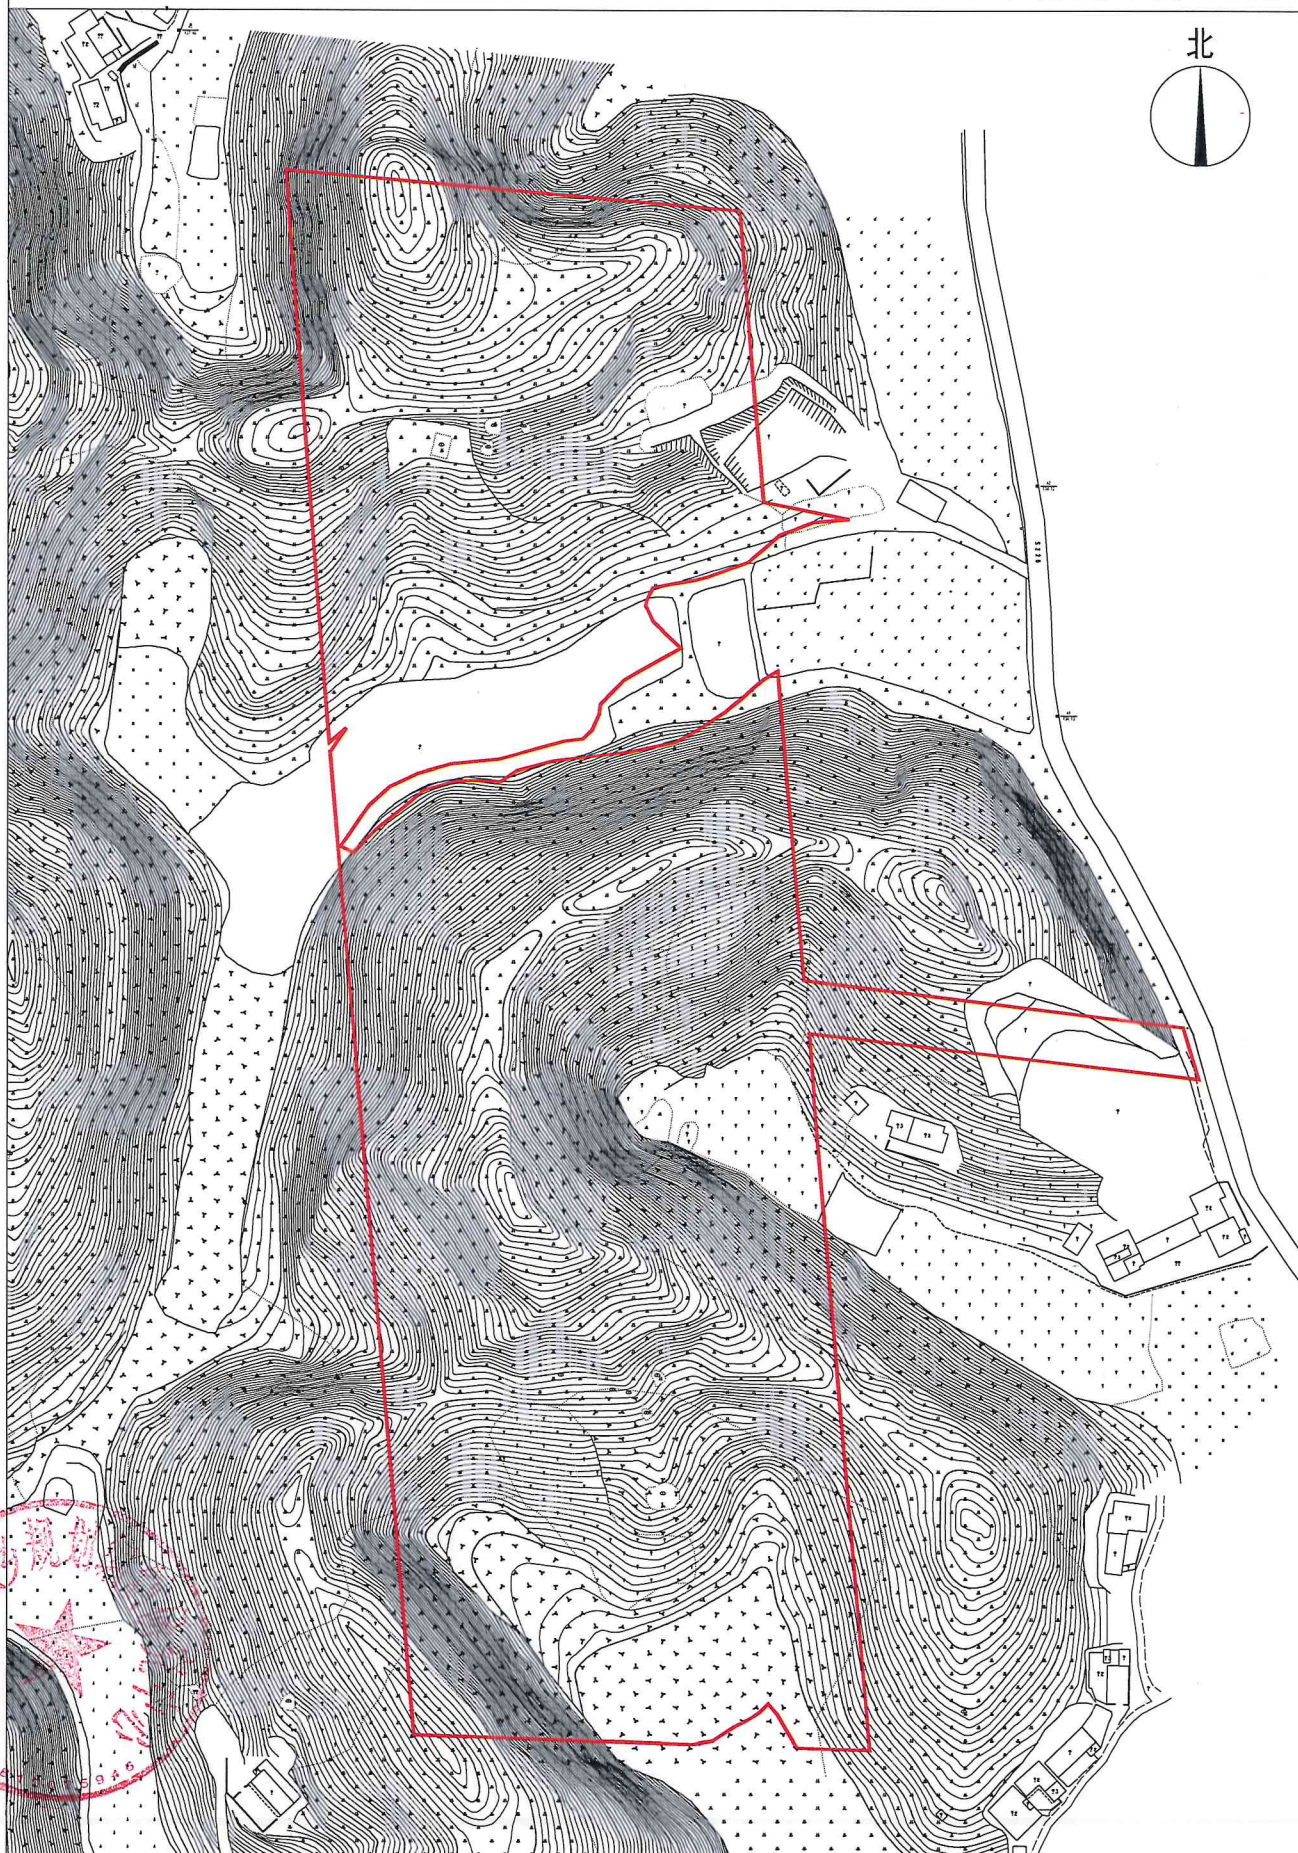

兴宁市城乡规划编制研究中心

编号: CZPC20230102  
绘图日期: 2024年1月

1:3000

绘图员: 黄颂波  
审核: 刁庆全