

兴宁市城镇建设用地拟征收土地红线示意图

红线面积：约36.7472亩

坐落：叶塘镇田心村、上岳村、龙坪村



兴宁市城乡规划编制研究中心

编号：CZFC20231301

绘图日期：2023年11月20日

1:3000


绘图员：黄颂波

审核：刁庆全

兴宁市城镇建设用地拟征收土地红线示意图

红线面积：约14.0883亩

坐落：叶塘镇大众村、岳桥村、上岳村

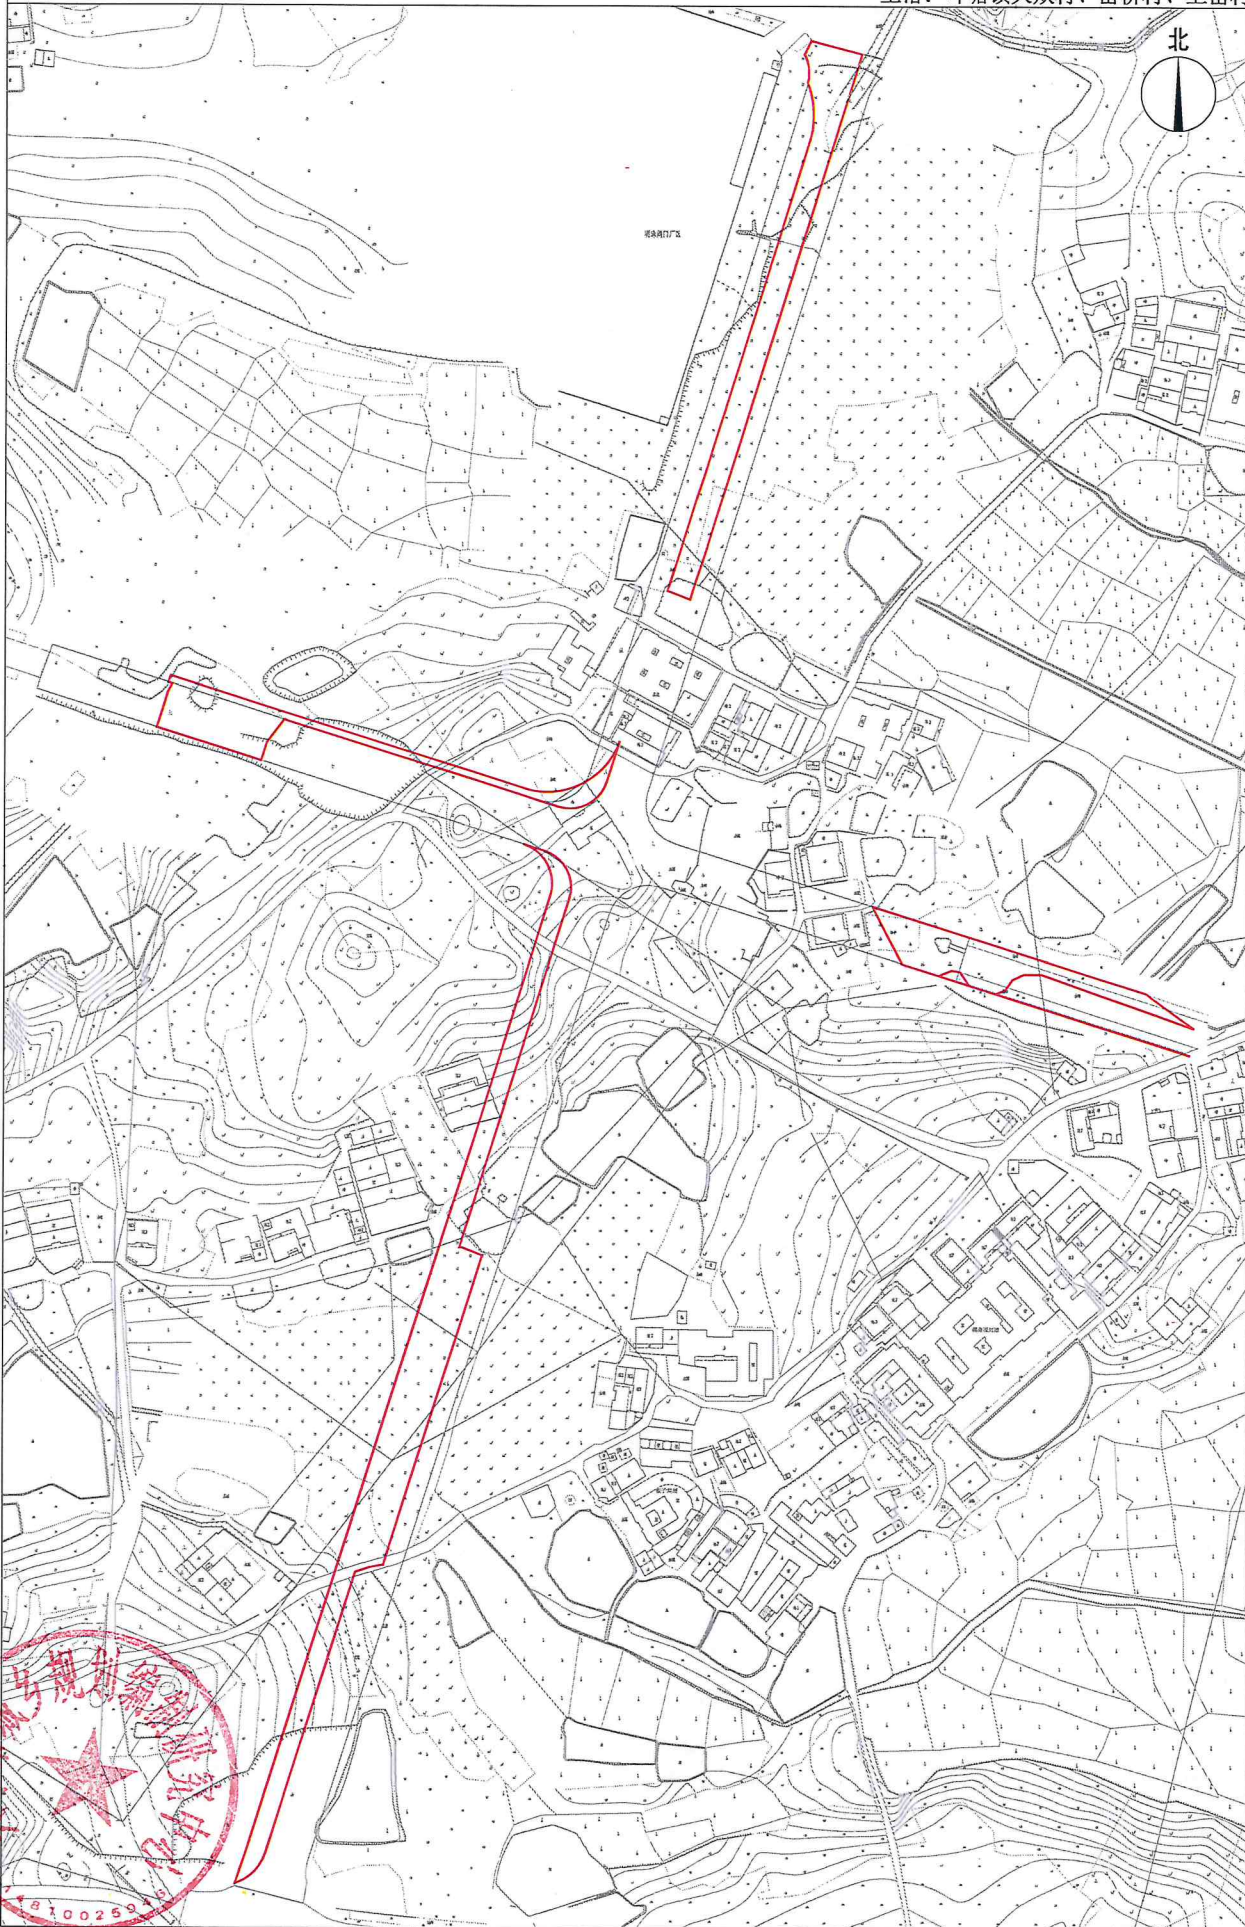

兴宁市城乡规划编制研究中心

编号：CZPC20231302

绘图日期：2023年11月20日

1:3000

绘图员：黄颂波

审核：刁庆全

兴宁市城镇建设用地拟征收土地红线示意图

红线面积：约3.7435亩

坐落：叶塘镇大众村



编号：CZPC20231303

绘图日期：2023年11月20日

1:2500

绘图员：黄颂波

审核：刁庆全

兴宁市城镇建设用地拟征收土地红线示意图

红线面积：约1.8525亩
坐落：叶塘镇岳桥村



兴宁市城乡规划编制研究中心

编号：CZPC20231304

绘图日期：2023年11月20日

1:1800

绘图员：黄颂波
审核：刁庆全