
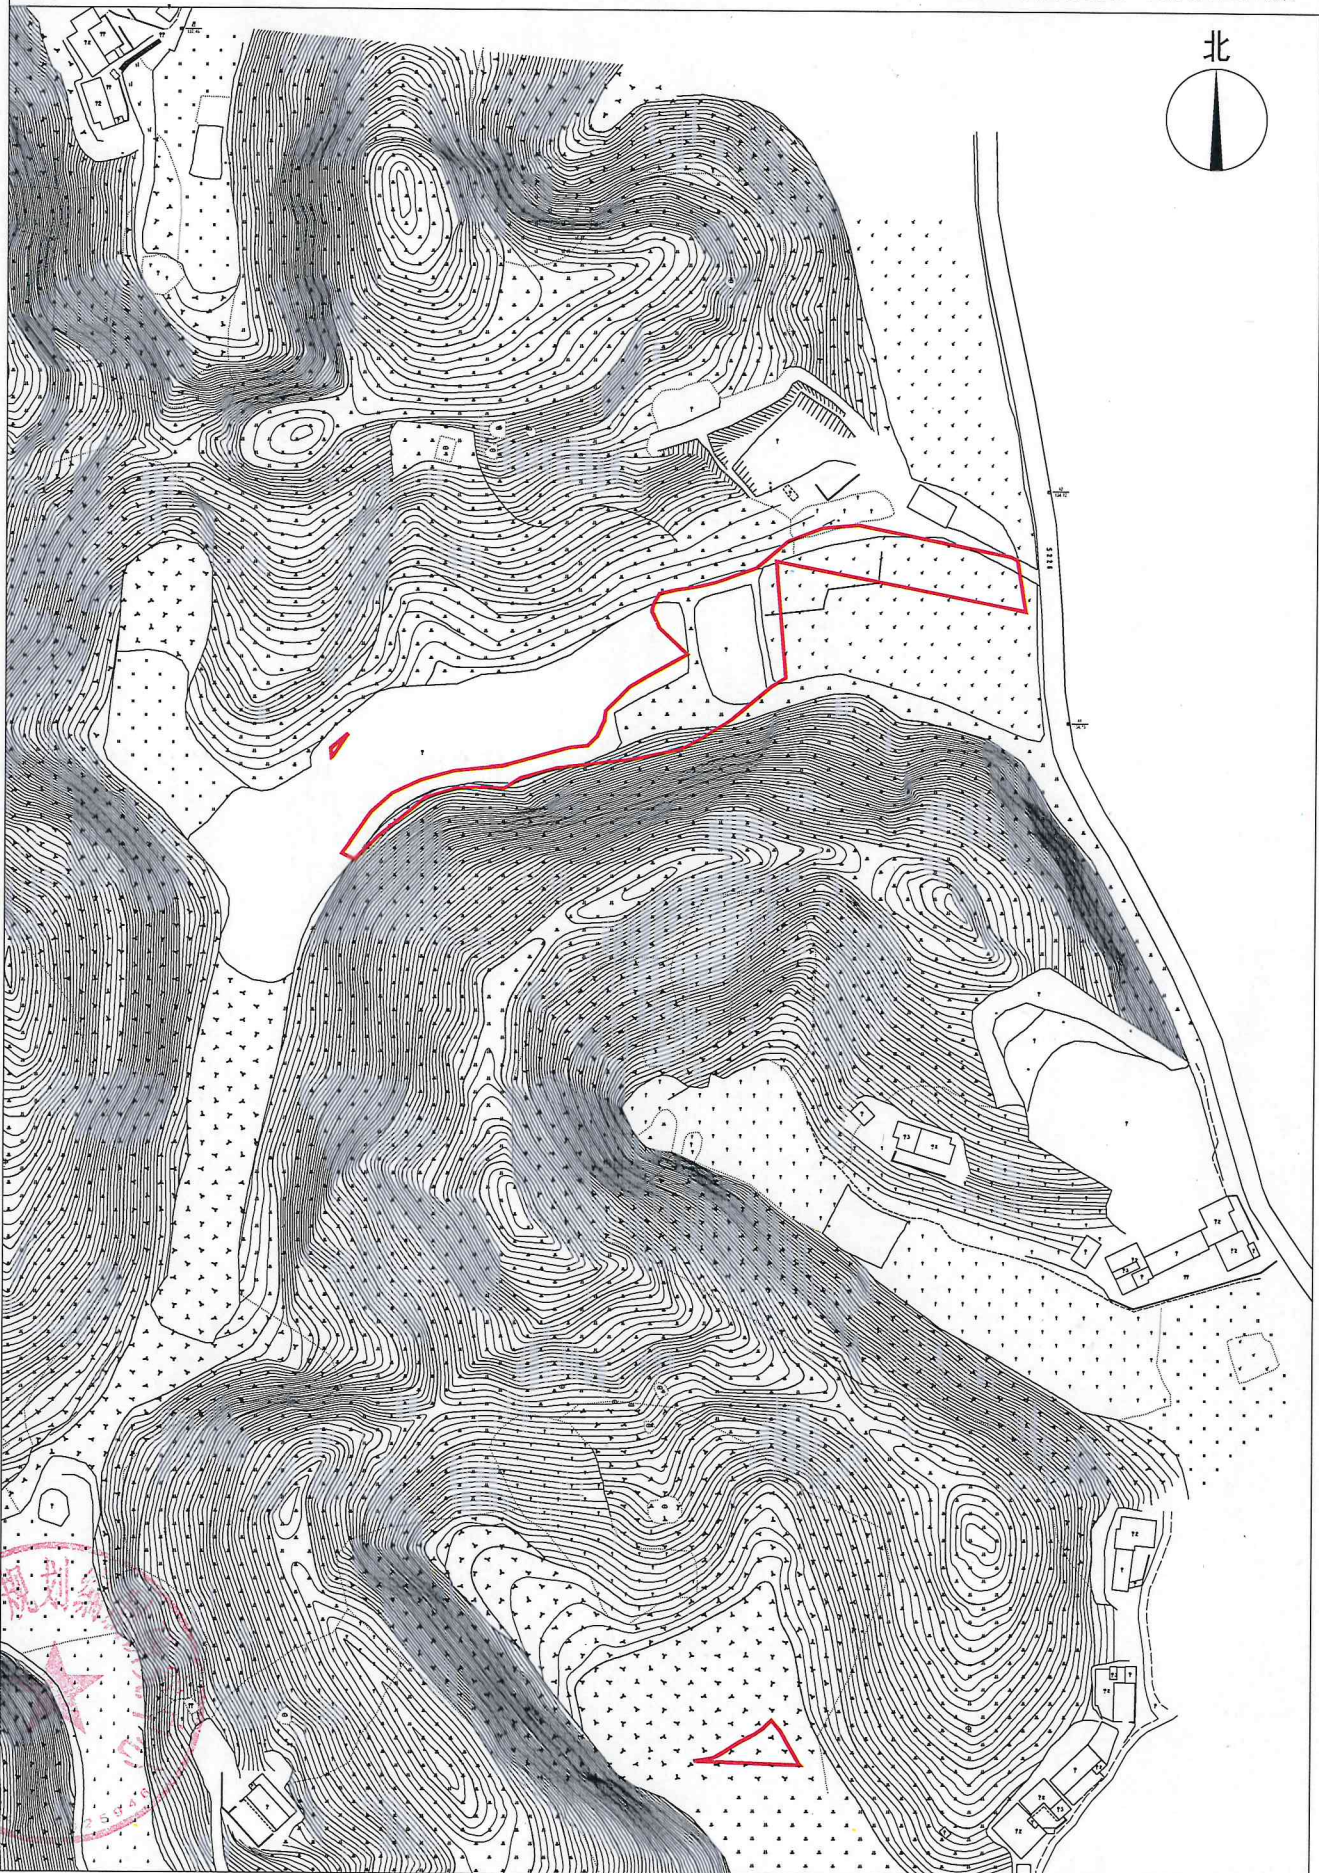


兴宁市城镇建设用地拟征收土地红线示意图

红线面积：约8.2650亩

坐落：叶塘镇教礼村、龙塘村、三口塘村

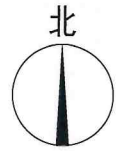

兴宁市城乡规划编制研究中心

编号：CZPC20231401

绘图日期：2024年1月31日

1:3000

绘图员：黄颂波
审核：刁庆全