



兴宁市刁坊镇横江岭村“三旧”改造项目征收土地用地界址红线

坐落：刁坊镇横江岭村

面积：10746.00 平方米 合16.119亩

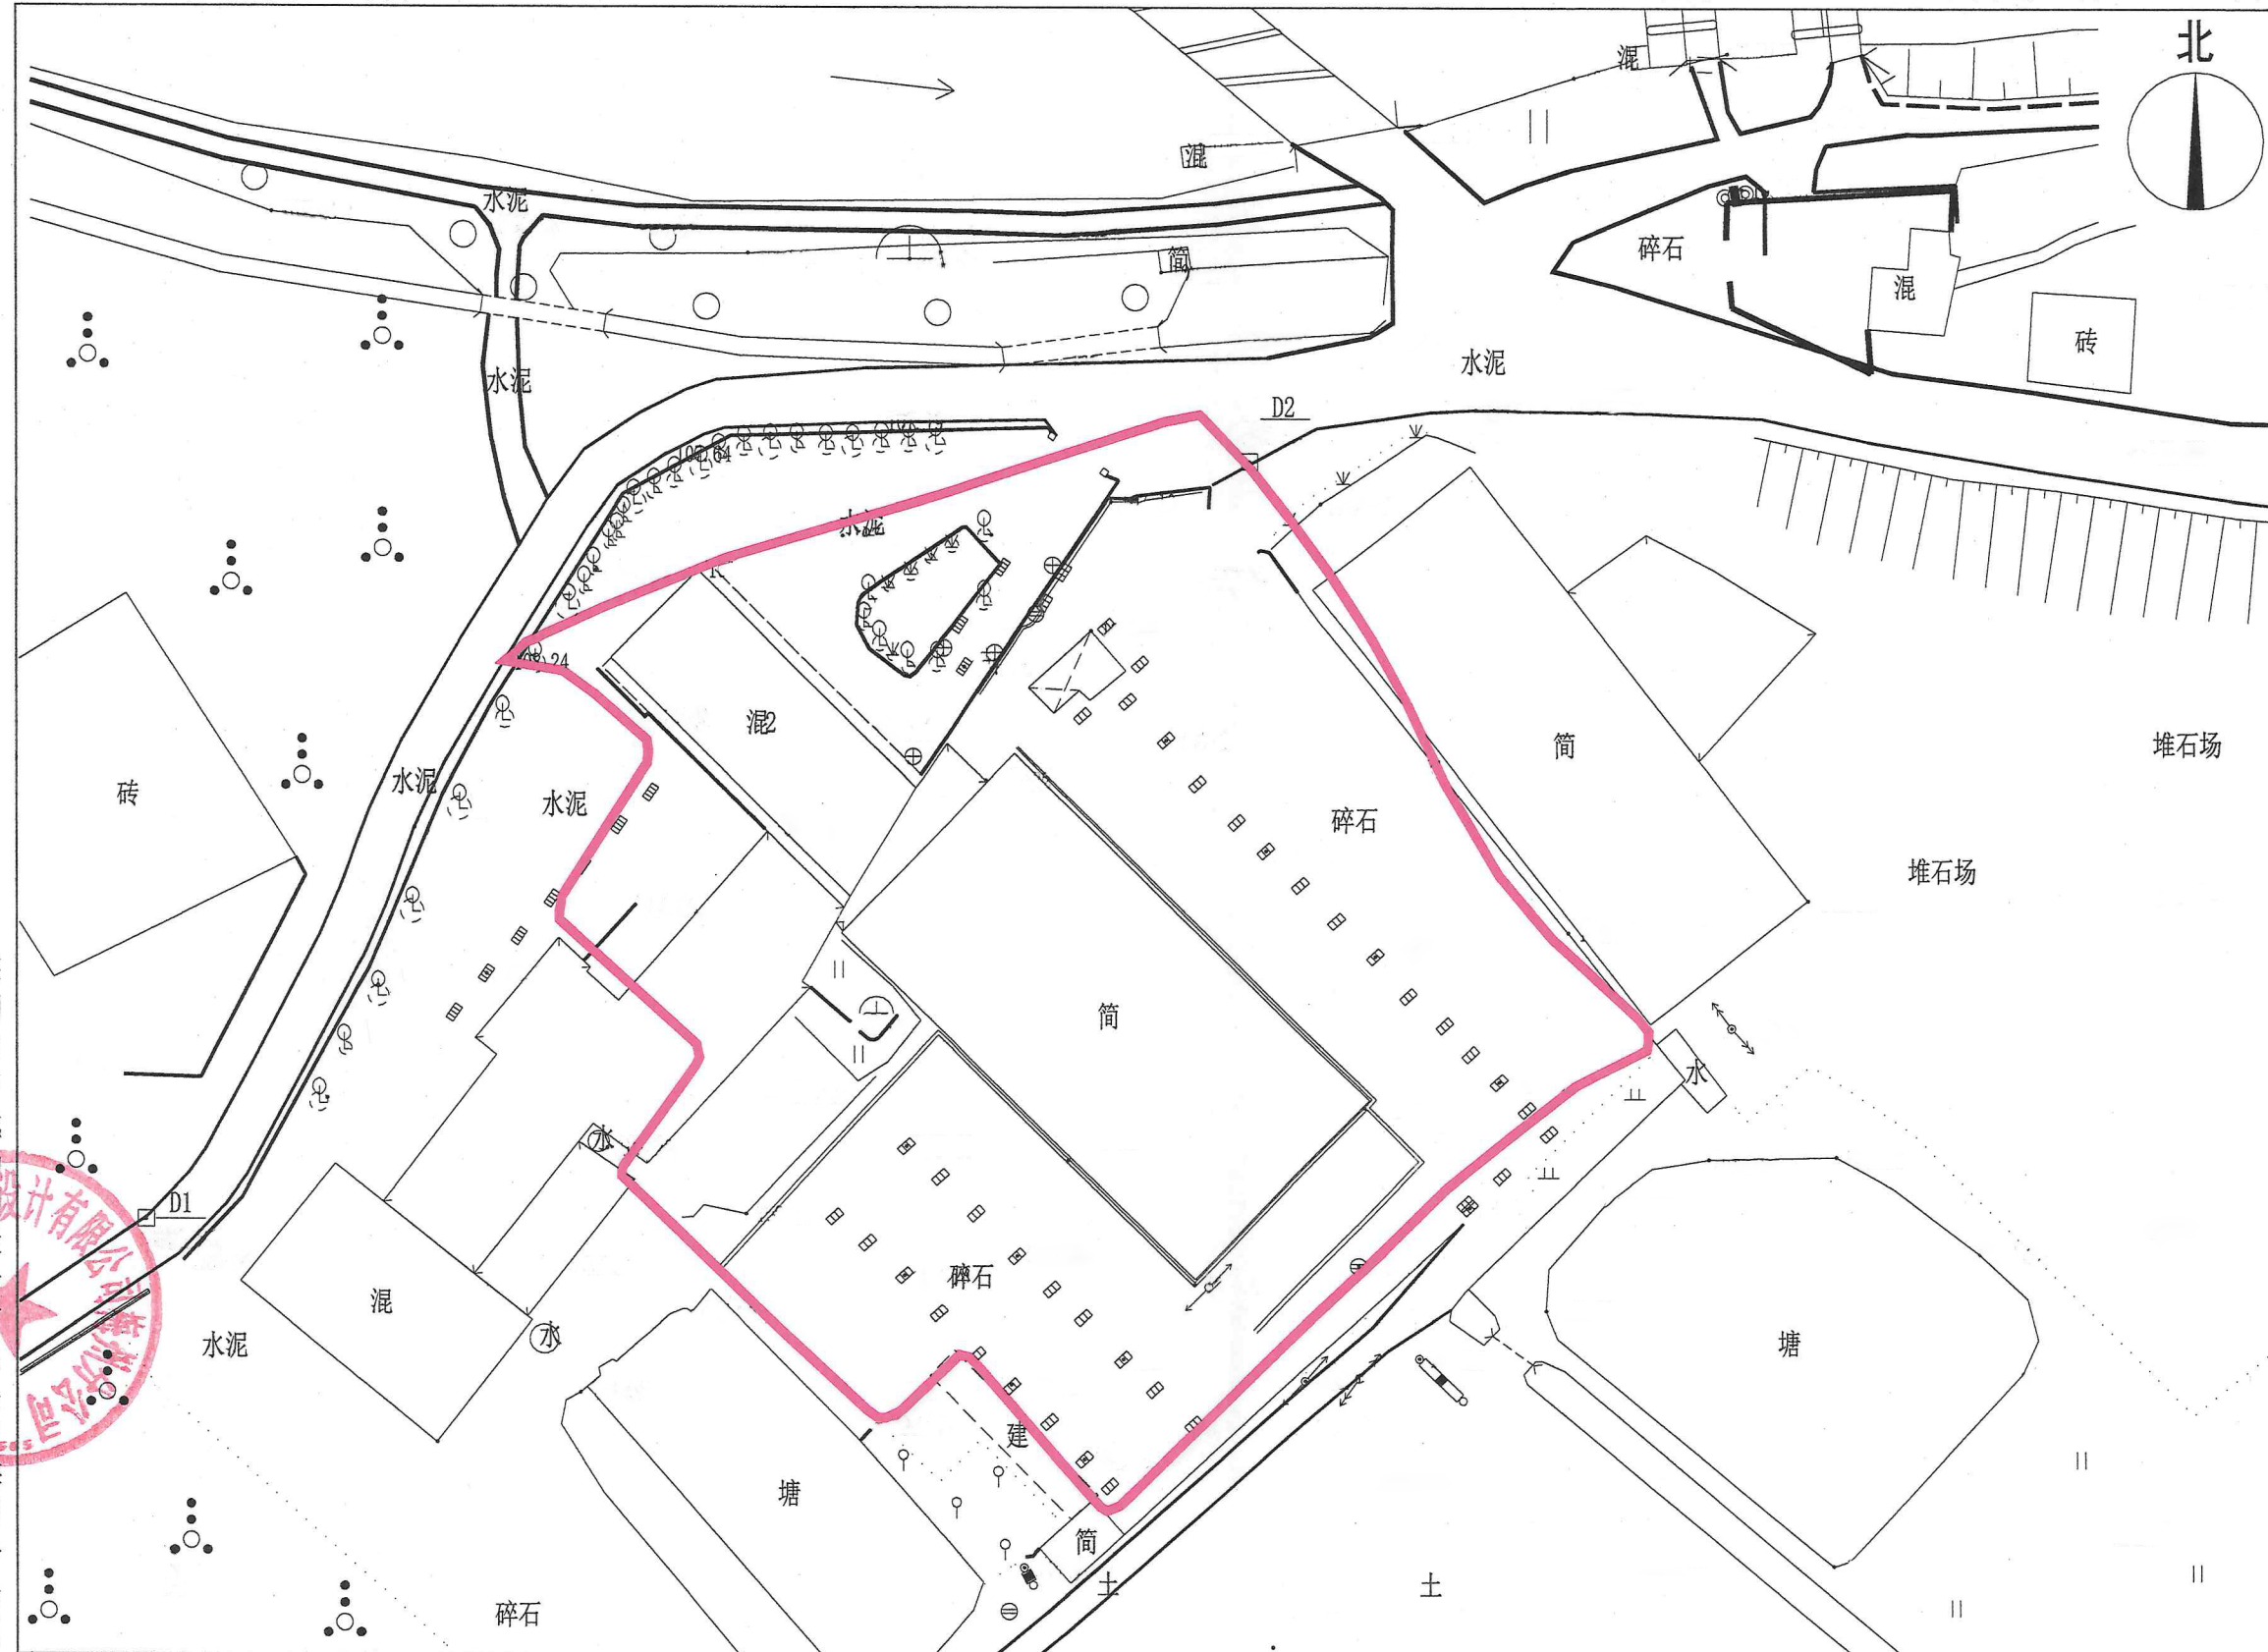

深圳市万成勘测设计有限公司 梅州分公司

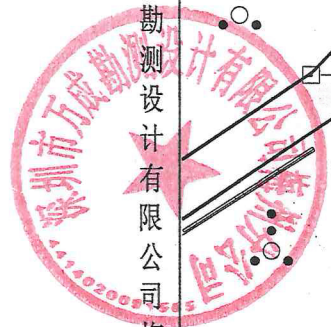

2000 国家大地坐标系。
1985 国家高程基准。
2007 年版图式。

1:1200

绘图：肖 君
审核：谢剑昌
2022年10月