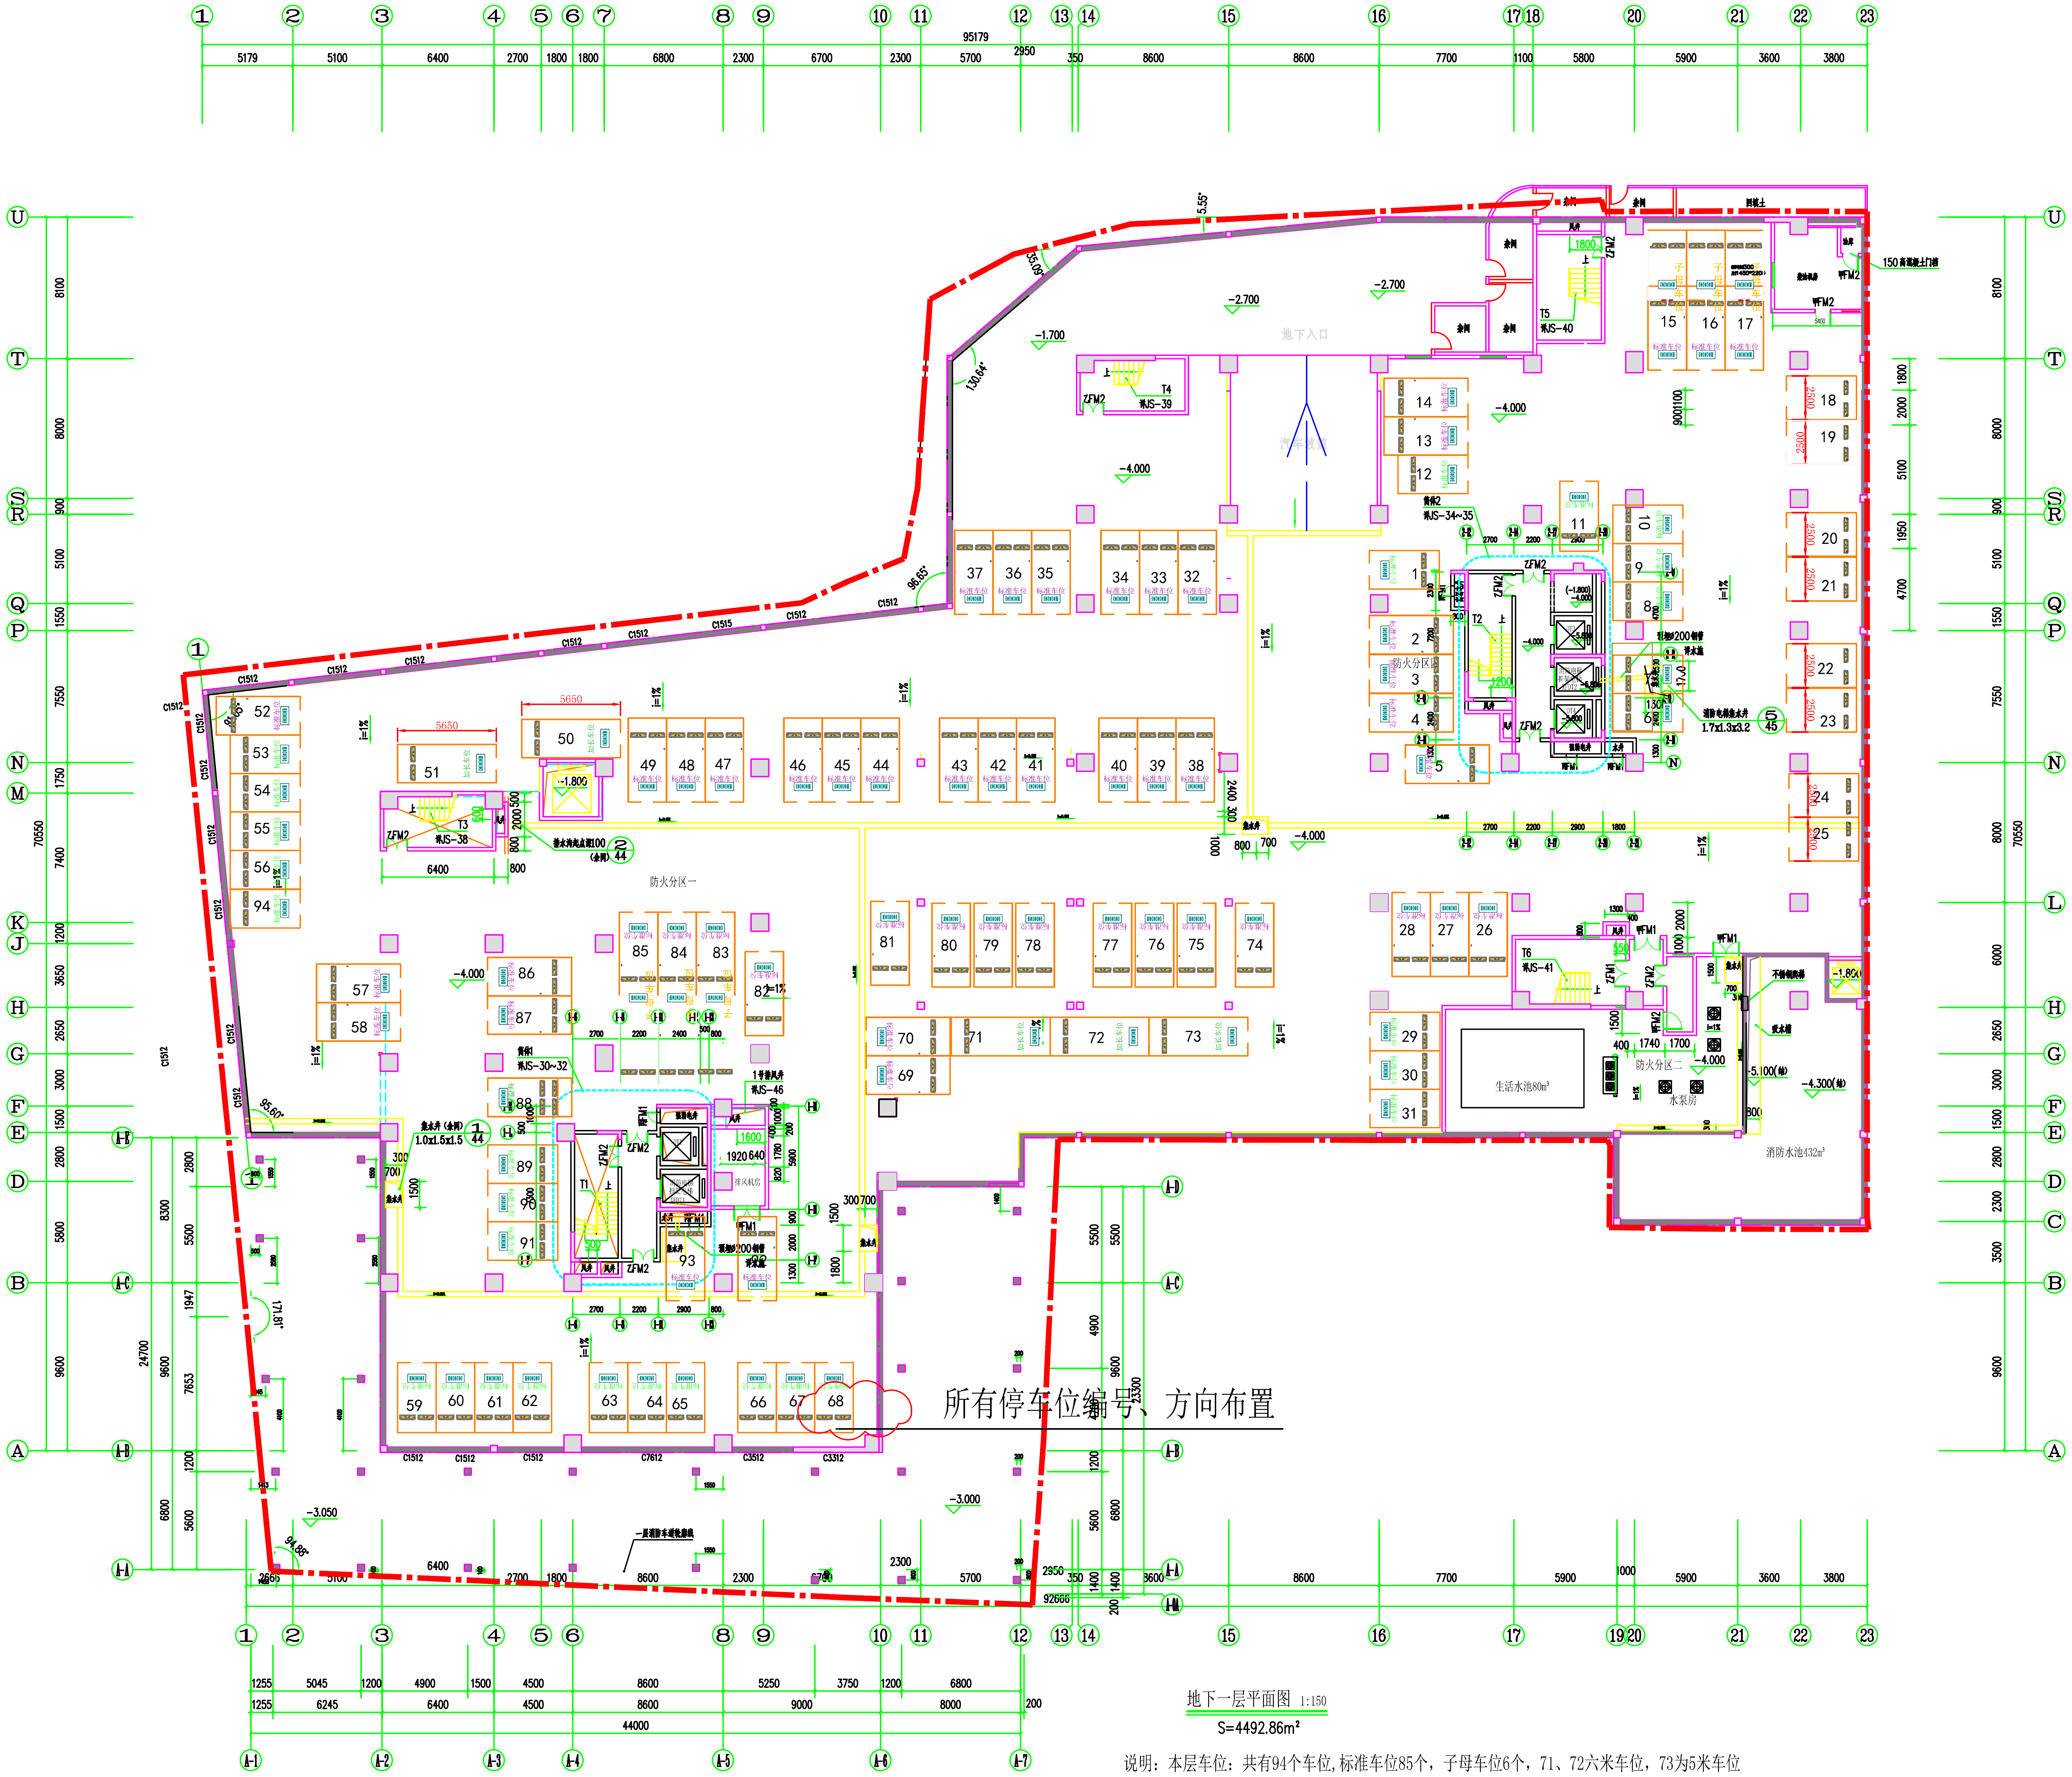
所有停车位编号、方向布置
地下入口
防火分区一
防火分区二
防火分区三
防火分区四
生活水池80m³
水泵房
消防水池432m²
-4.000
-2.700
-1.700
-3.000
-3.050
95179
92666
44000
70550

地下一层平面图 1:150

S=4492.86m²

说明：本层车位：共有94个车位，标准车位85个，子母车位6个，71、72六米车位，73为5米车位


防火分区一
S=3752.53m²
防火分区二
S=292.69m²
防火分区三
S=287.86m²
防火分区四
S=159.78m²
V
U
R
N
H
C
A
E
1
8
10
12
16
21

防火分区示意图

| | |
|---|---|
| 会签 COORDINATION | |
| 建筑 ARCHI. | 电气 ELEC. |
| 结构 STRUCT. | 暖通 HV/AC |
| 给排水 PLUMBING | 燃气 GAS |

出图专用章 STAMP AREA

| | 打印 PRINT | 签名 SIGNATURE |
|---|---|---|
| 审定 APPROVED BY | | |
| 项目负责 CAPTAIN | | |
| 专业负责 CHIEF ENGI. | | |
| 审核 EXAMINED BY | | |
| 校对 CHECKED BY | | |
| 设计 DESIGNED BY | | |
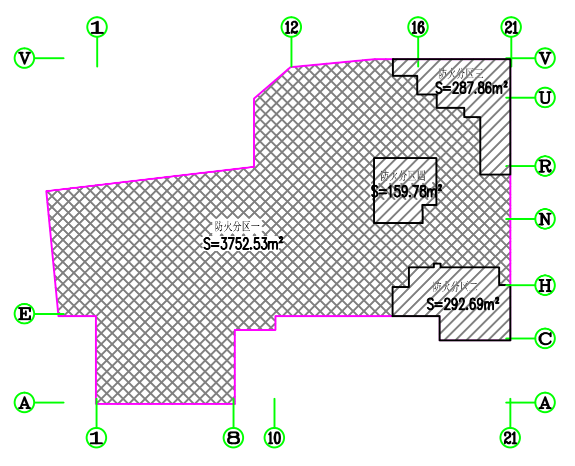
| | | | |
|---|---|---|---|
| 建设单位 CLIENT | 兴宁市宁江河道堤防管理所 | | |
| 工程项目 PROJECT | 宁江西堤三期——<br>拆迁安置房1、2、6、7栋 | | |
| 子项 SUBENTRY | | | |
| 图名 TITLE | 地下一层平面图 | | |
| 图别 DRAWING TYPE | 建施 | 图号 DRAWING No. | JS(JGT)-05 |
| 工程号 PROJ. NO. | 2013-1328 | 日期 DATE | 2014-08 |
| 版本号 EDITION NO. | 02 | | 梅市居审字（2014-212）号 |

深圳市中泰华翰建筑设计有限公司

A144011815