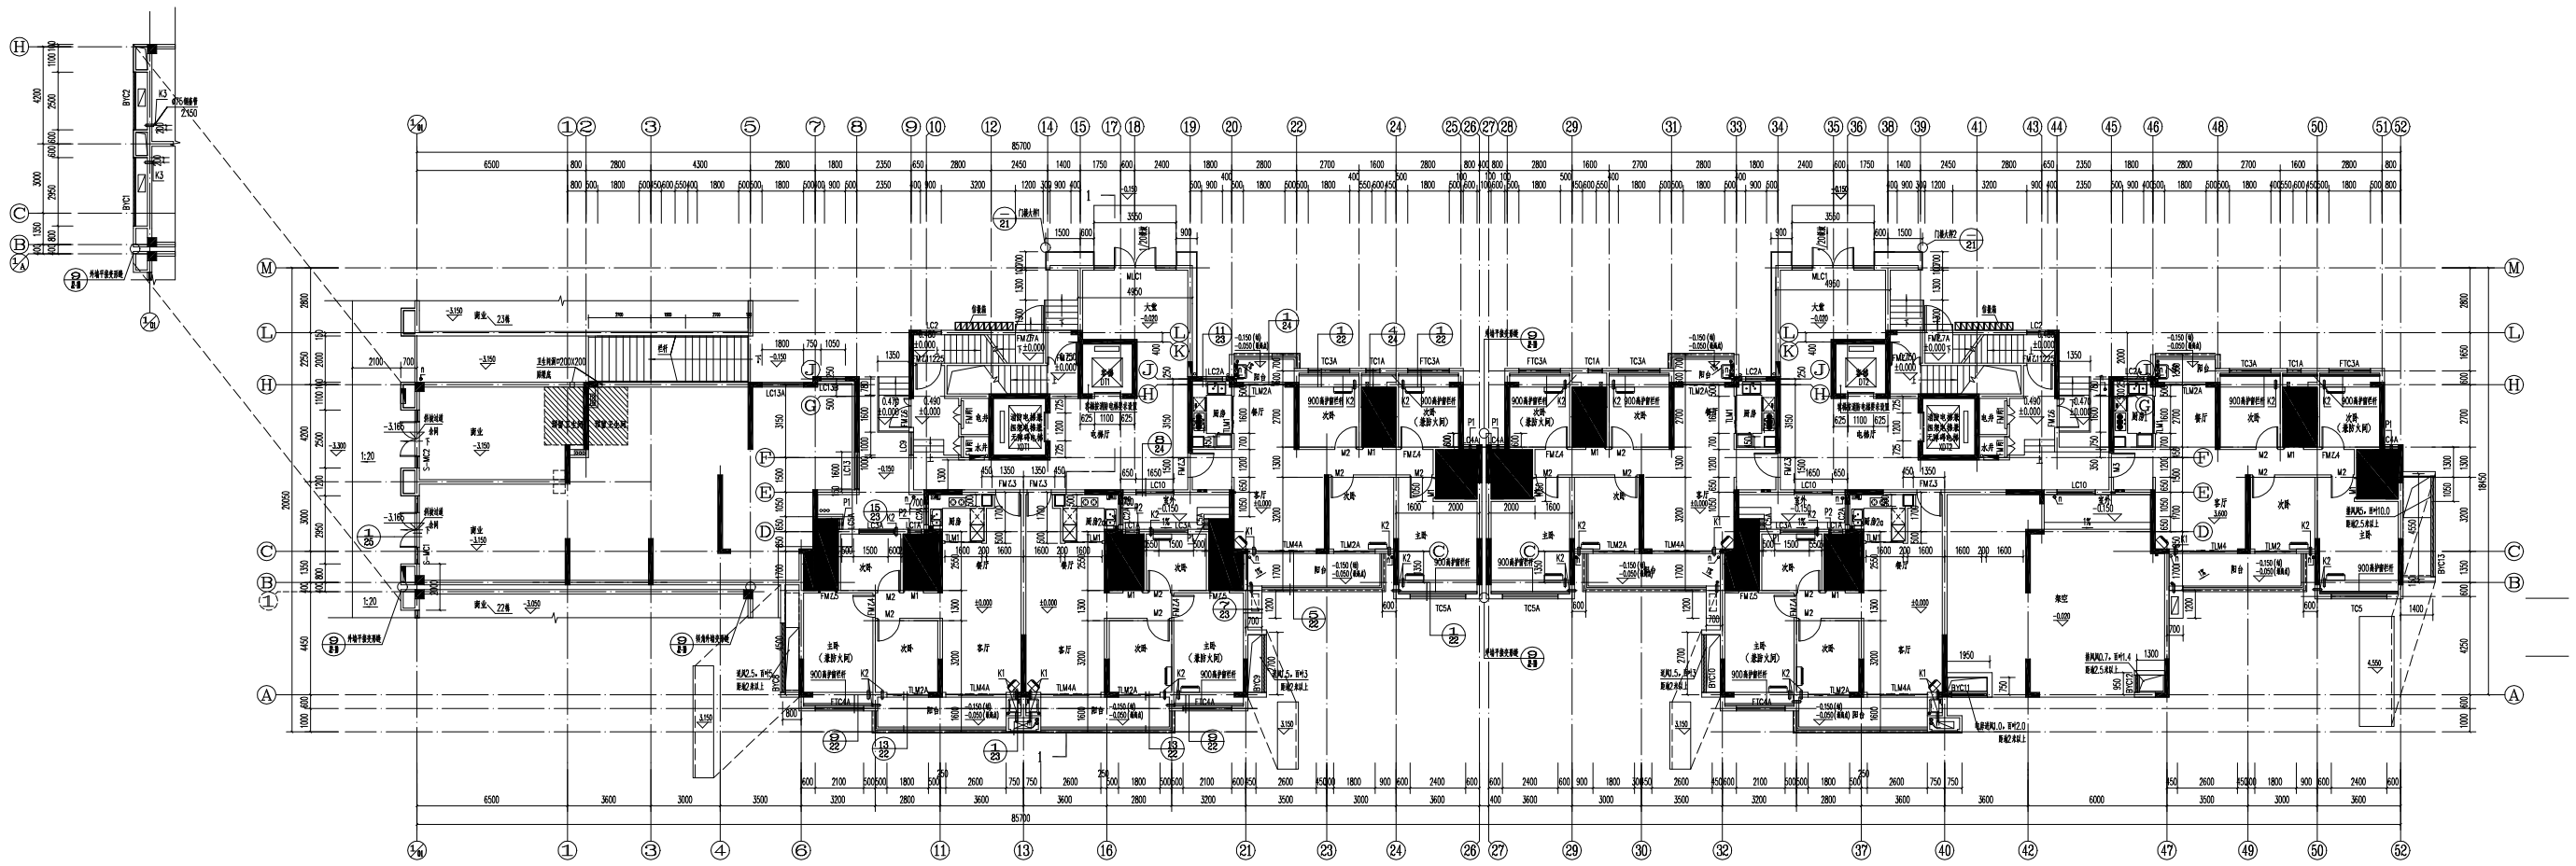

首层平面图 1:100

说明：

1.图中D表示D型(A型)41-1/T9D6住宅燃气管道保护装置系统 C-N2B型号，楼板留洞尺寸500X450。
2.户内公共地100厚，无特别注明，卫生间不做防水要求。
3.所有低窗台的窗均装护窗栏杆，详见 图集 护窗栏杆大样。
4.图中 表示消火栓(消火栓处墙体预留洞口1250（高）X730（宽），洞底距地645，墙面凹内150)。
5.水井、电井门槛设于门后,200(H)x100(W)mm,C20素混凝土反坎。
6.图中 表示卫生间无障碍墙。
7.防火间内、外墙体的耐火极限不应低于1.00h，该房间的门宜采用乙级防火门，外窗的耐火完整性不宜低于1.00h。
8.住宅空调预留管说明：K1、K2孔中两最近墙面距离200（阳台挑角有雨水管遮挡），孔中离最近墙面距离250），孔底距离楼面距离分别为200、2350。
9.卫浴、厨房等，未在图纸上特别标明的地漏或排水口，其位置应紧靠墙角，具体详见11J930-H67-1/2
10.当楼梯间兼作消防前室时，应按设置应急照明灯具的消防电源设计要求。

广州城方建筑设计咨询有限公司
CHENGFANG CONSULTANT ARCHITECTURE DESIGN CO.,LTD
国际甲级A044071912号
合作单位

注：本设计文件需经过相关部门审批
同意后方可实施

索引 REFERENCE

修改记录 REVISION REMARK

版次 REVISION	修改日期 REVISION DATE	修改原因 REVISION REMARK

审定	周志	
审核	黄洁清	
项目负责	周志	
专业负责	高少华	
校对	骆锦荣	
方案负责		
方案设计		
设计	黄嘉俊	
制图		

合同号CONTRACT No. 版次EDITION No.

建设单位 CLIENT
兴宁敏景房地产开发有限公司
建设地点 SITE
广东省梅州市兴宁市南部新城西侧
工程名称 PROJECT
敏捷·翰林府
子项-单体名称 SUBPROJECT-UNIT
敏捷·翰林府13栋15栋
图名 TITLE
首层平面图

比例 SCALE	日期 DATE
1:100	2024.03
图别 DRAWING TYPE	图号 DRAWING No.
建施	J3

会签栏

图纸版权属设计单位所有，未经许可，外人及外单位不得翻印复制作为其他工程之用。