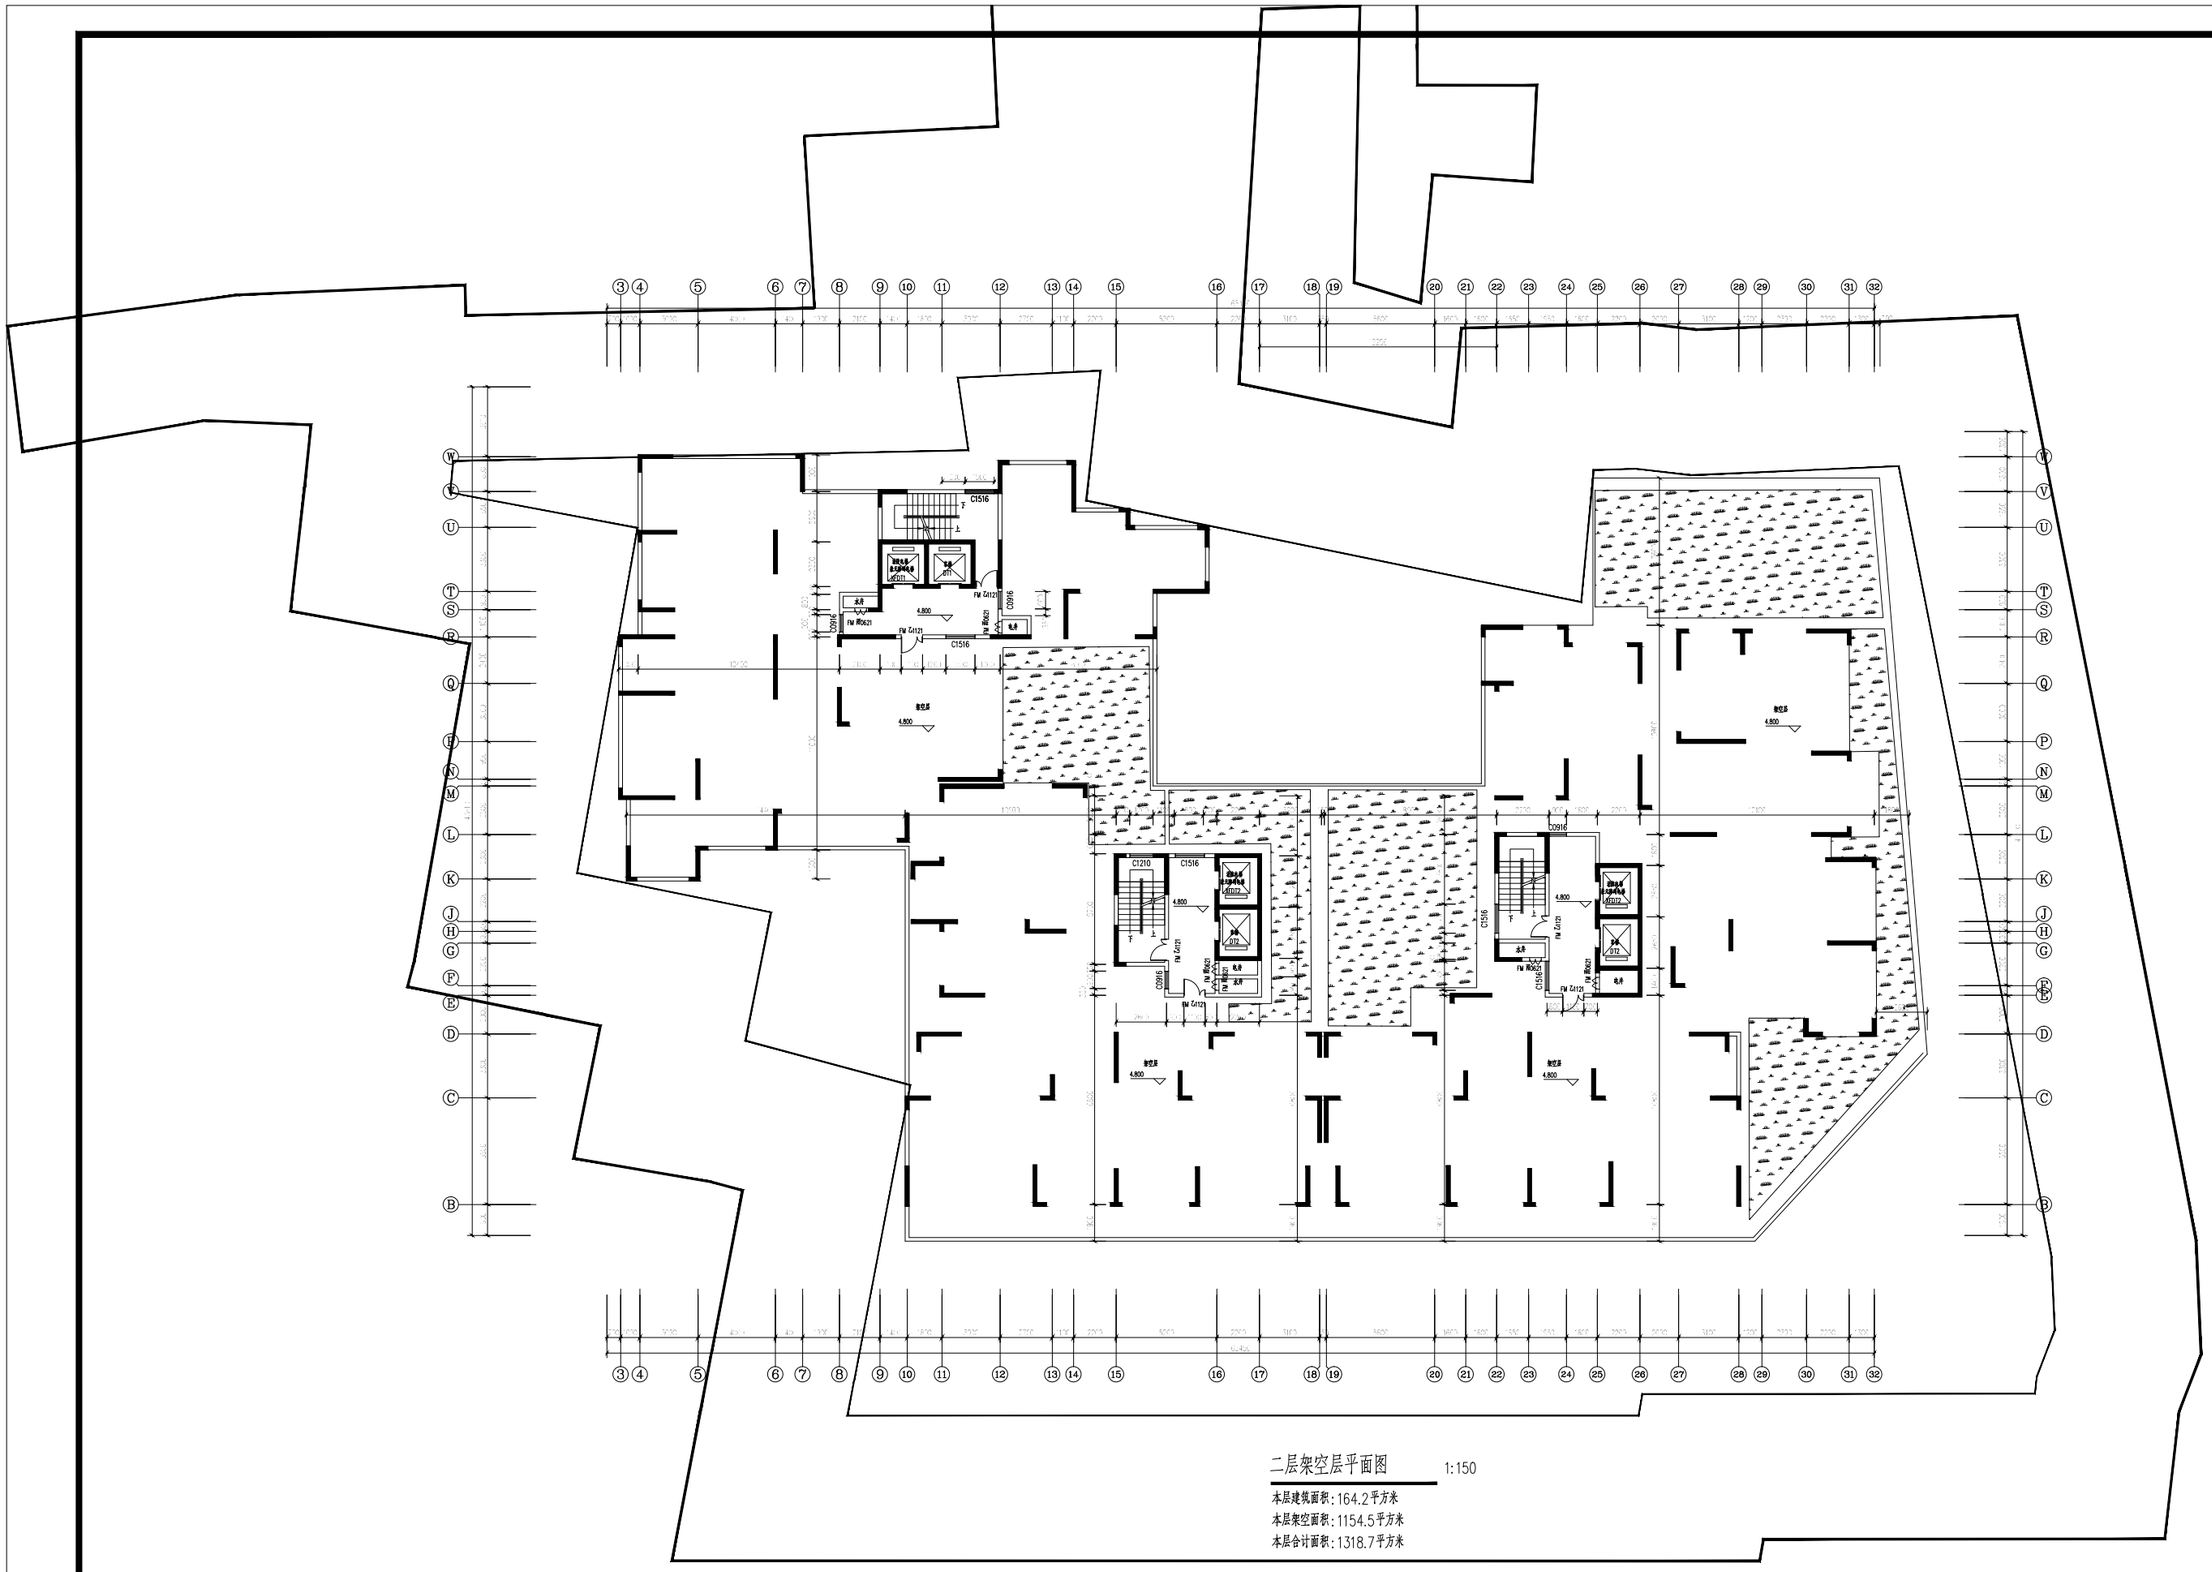

二层架空层平面图 1:150

本层建筑面积：164.2平方米
本层架空面积：1154.5平方米
本层合计面积：1318.7平方米

■会 签 Joint Check up

总图		暖通	
规划		电气	
建筑		园林	
结构		种植	
给排水			

■ 备 注 Notes

* 本图纸的版权，属国界设计有限责任公司所有，严禁用于本工程以外范围
* 本图纸需手续齐全方可用于施工。

■平面示意 Plane Diagram

国界设计有限责任公司
Guoshiong Design Co., Ltd.

规划行业 （规划二级）	甲级 A161013216
建筑行业 （建筑二级）	甲级 A161013216
风景园林工程	甲级 A161013216
环境工程 （水污染防治工程）	甲级 A161013216
规划行业 （人防工程 城市综合 地质勘探甲级）	乙级 A261128659
市政行业 （桥梁 热力 给排水 环境卫生 燃气热源）	乙级 A261128659
电力行业 （送电 变电 风力发电 新能源发电）	乙级 A261128659
公路行业 （公路二级）	乙级 A261128659
水利行业	丙级 A261128659
航空航道	甲级 民航甲字 23610797
工程造价	乙级 乙2120010386
工程监理	乙级 E26102501
工程勘察	乙级 B261110145
工程咨询	乙级 19210110119

■签 署

■建设单位

梅州市南洋房地产开发有限公司

■工程名称

御景蓝湾

■子项名称

■图纸名称

二层架空层平面图

工程号 Proj. No.		图 号 Dwg. No.	
专 业 Dept.	建筑	阶 段 Stage	报建
比 例 Scale	1:150	日 期 Date	2023.03
版 次 Ver.	01	备 注 Remark	