


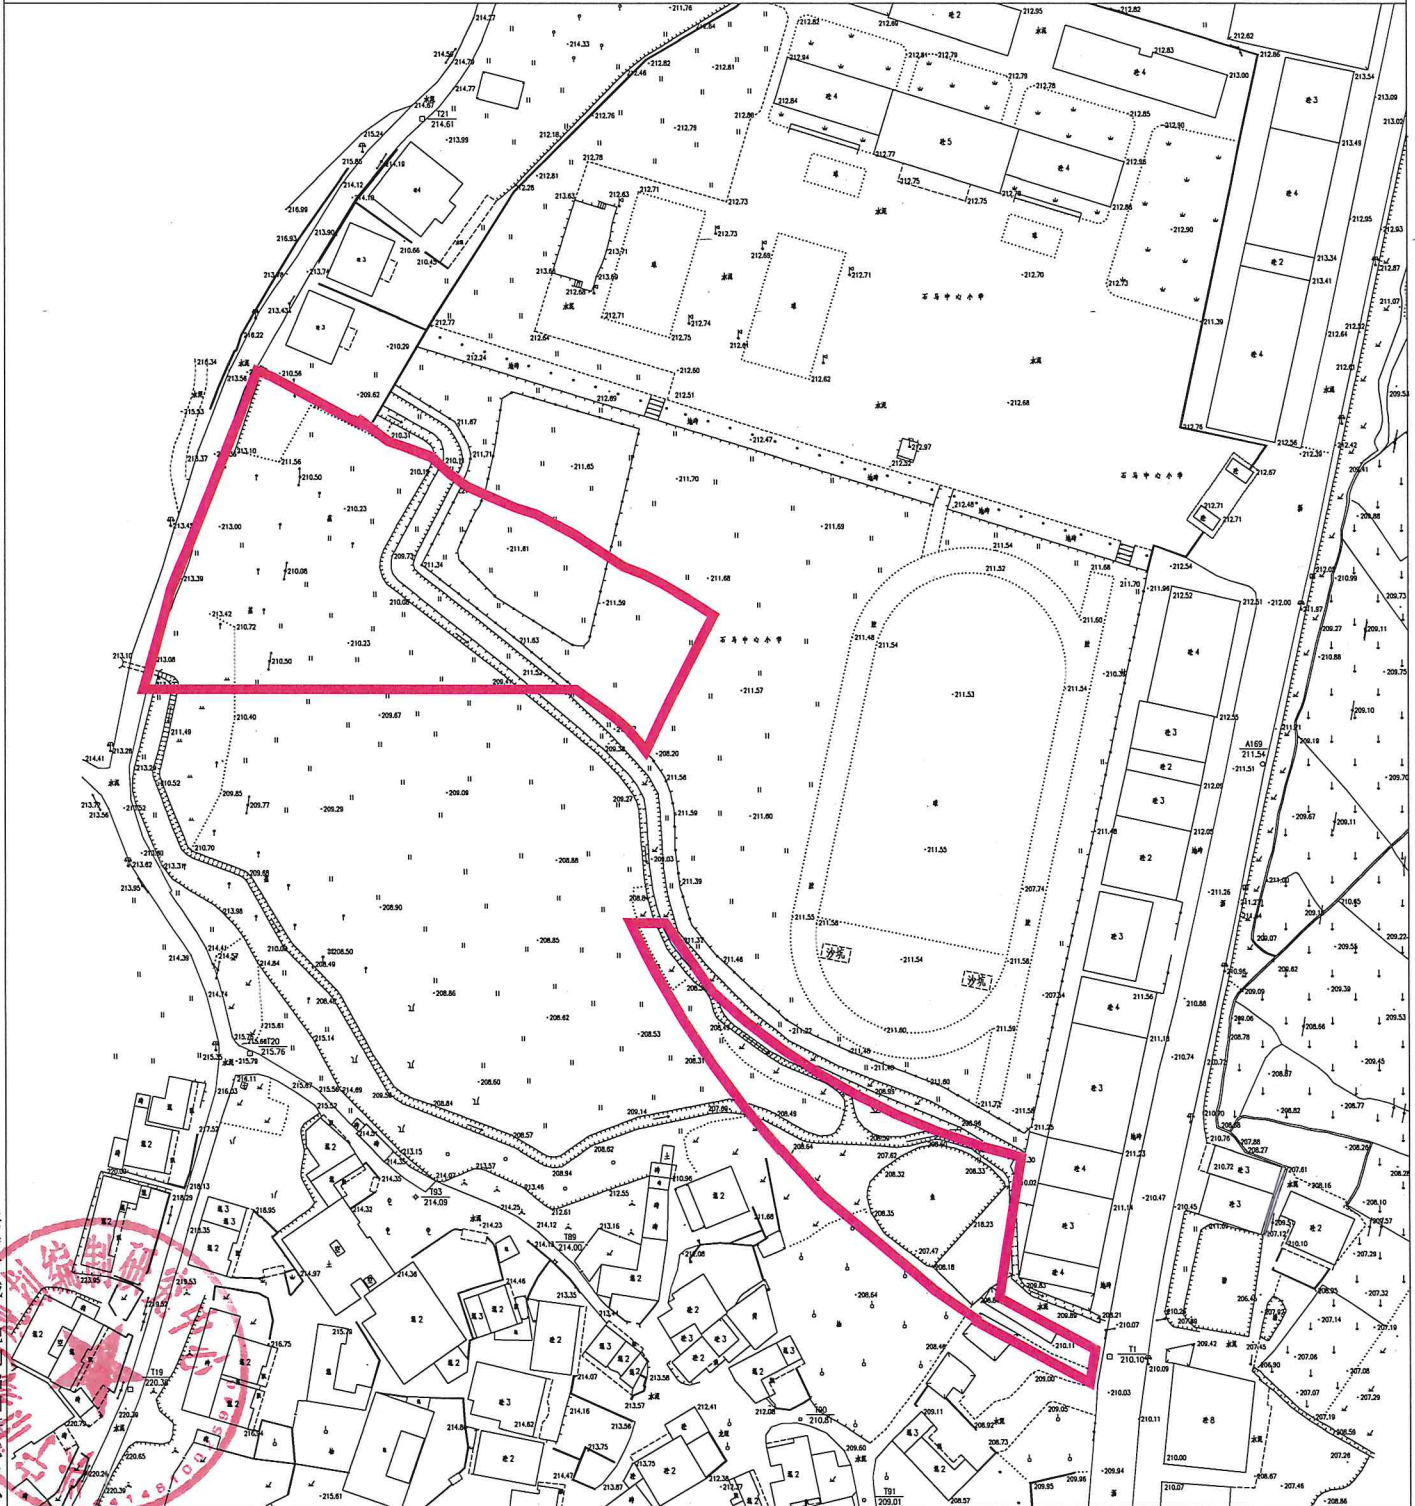

# 兴宁市城镇建设用拟征收土地红线示意图

红线面积：约10.7745亩  
坐落：石马镇新村、马石村



兴宁市城乡  
规划编制  
研究中心



编号：CZPC20241402  
绘图日期：2024年10月9日

1:1500

绘图员：黄颂波  
审核：刁庆全

# 兴宁市城镇建设用地拟征收土地红线示意图

红线面积：约0.9975亩  
坐落：叶塘镇彭波村

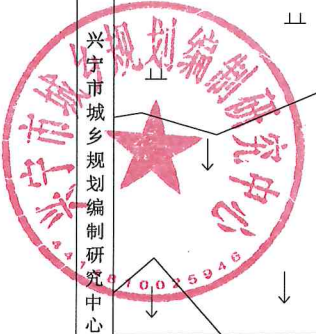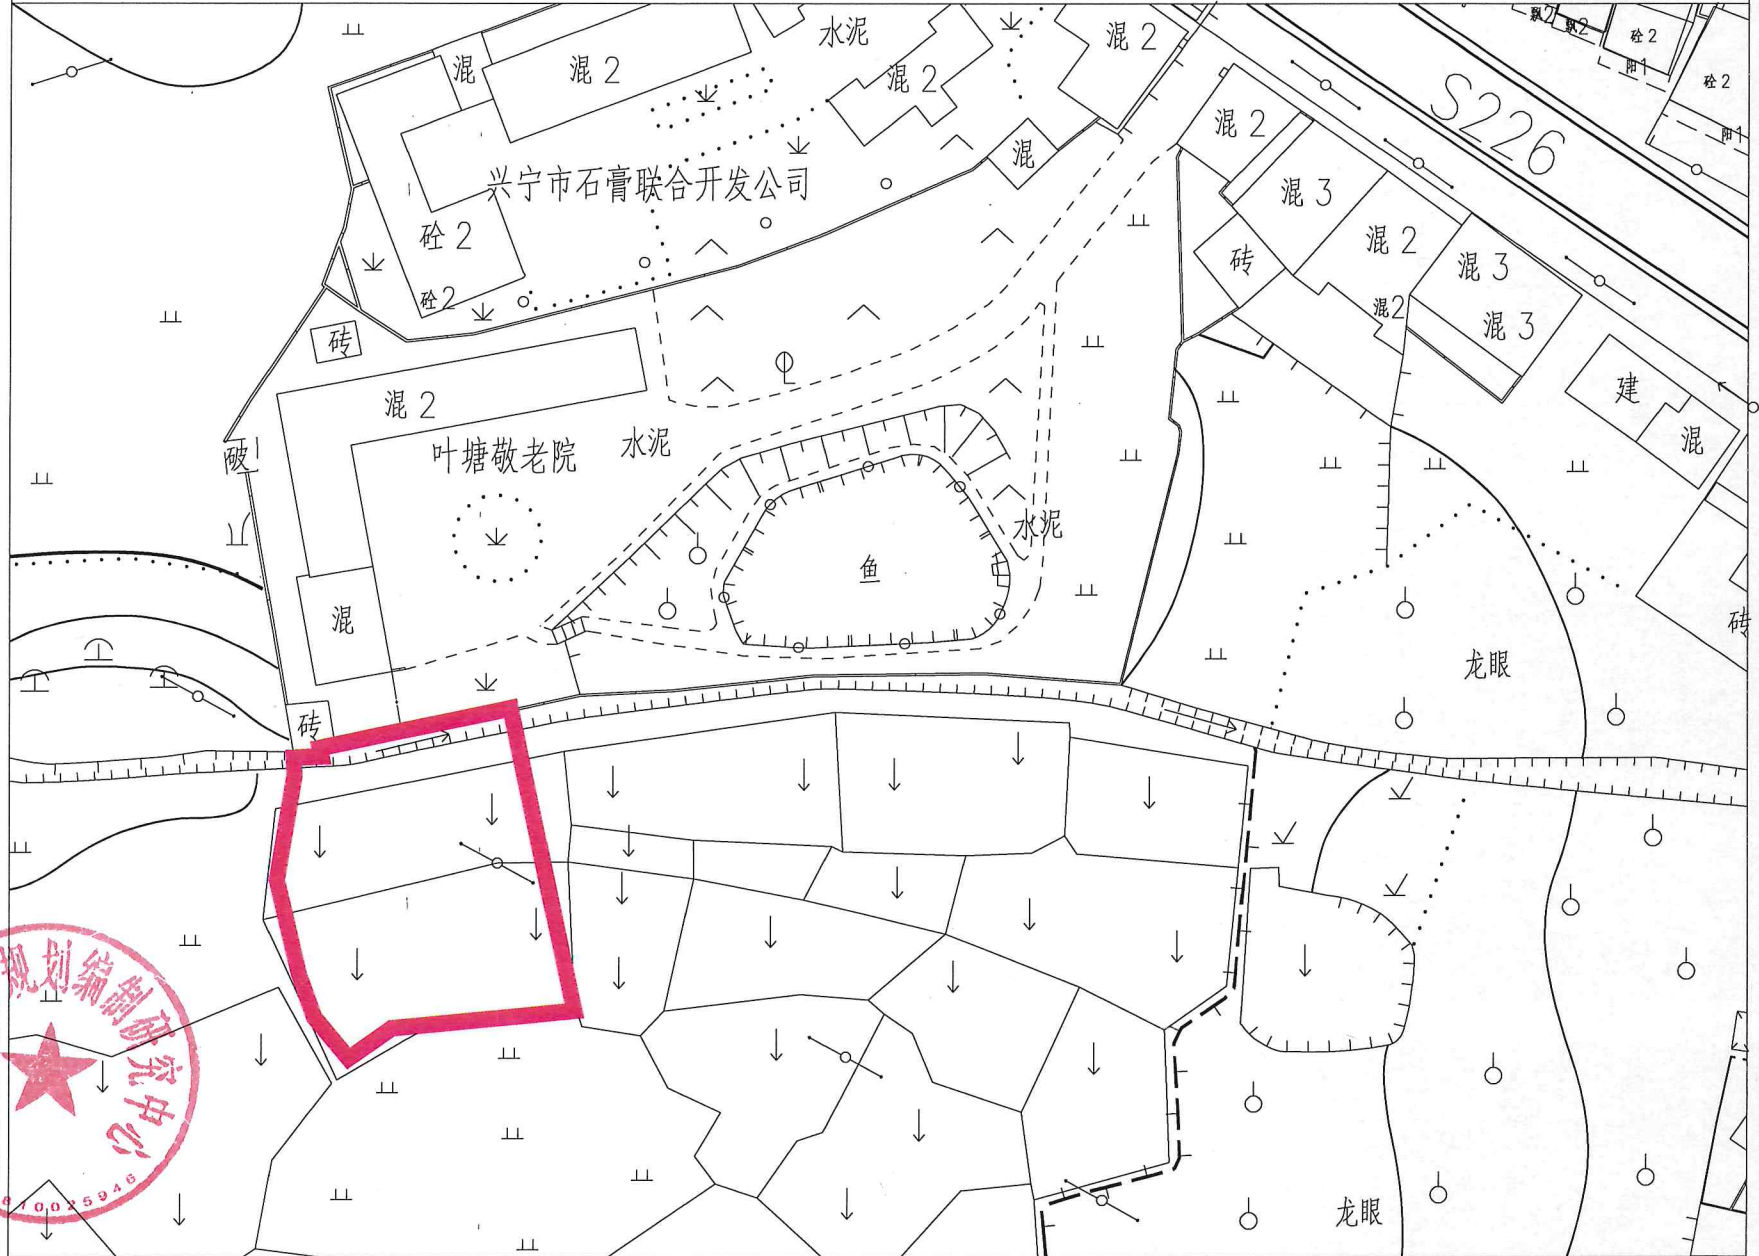

编号：CZPC20241401  
绘图日期：2024年10月9日

1:700

绘图员：黄颂波  
审核：刁庆全