



兴宁市城镇建设用地拟征收土地红线示意图

红线面积：11.9805亩
坐落：黄槐镇槐东村、槐西村

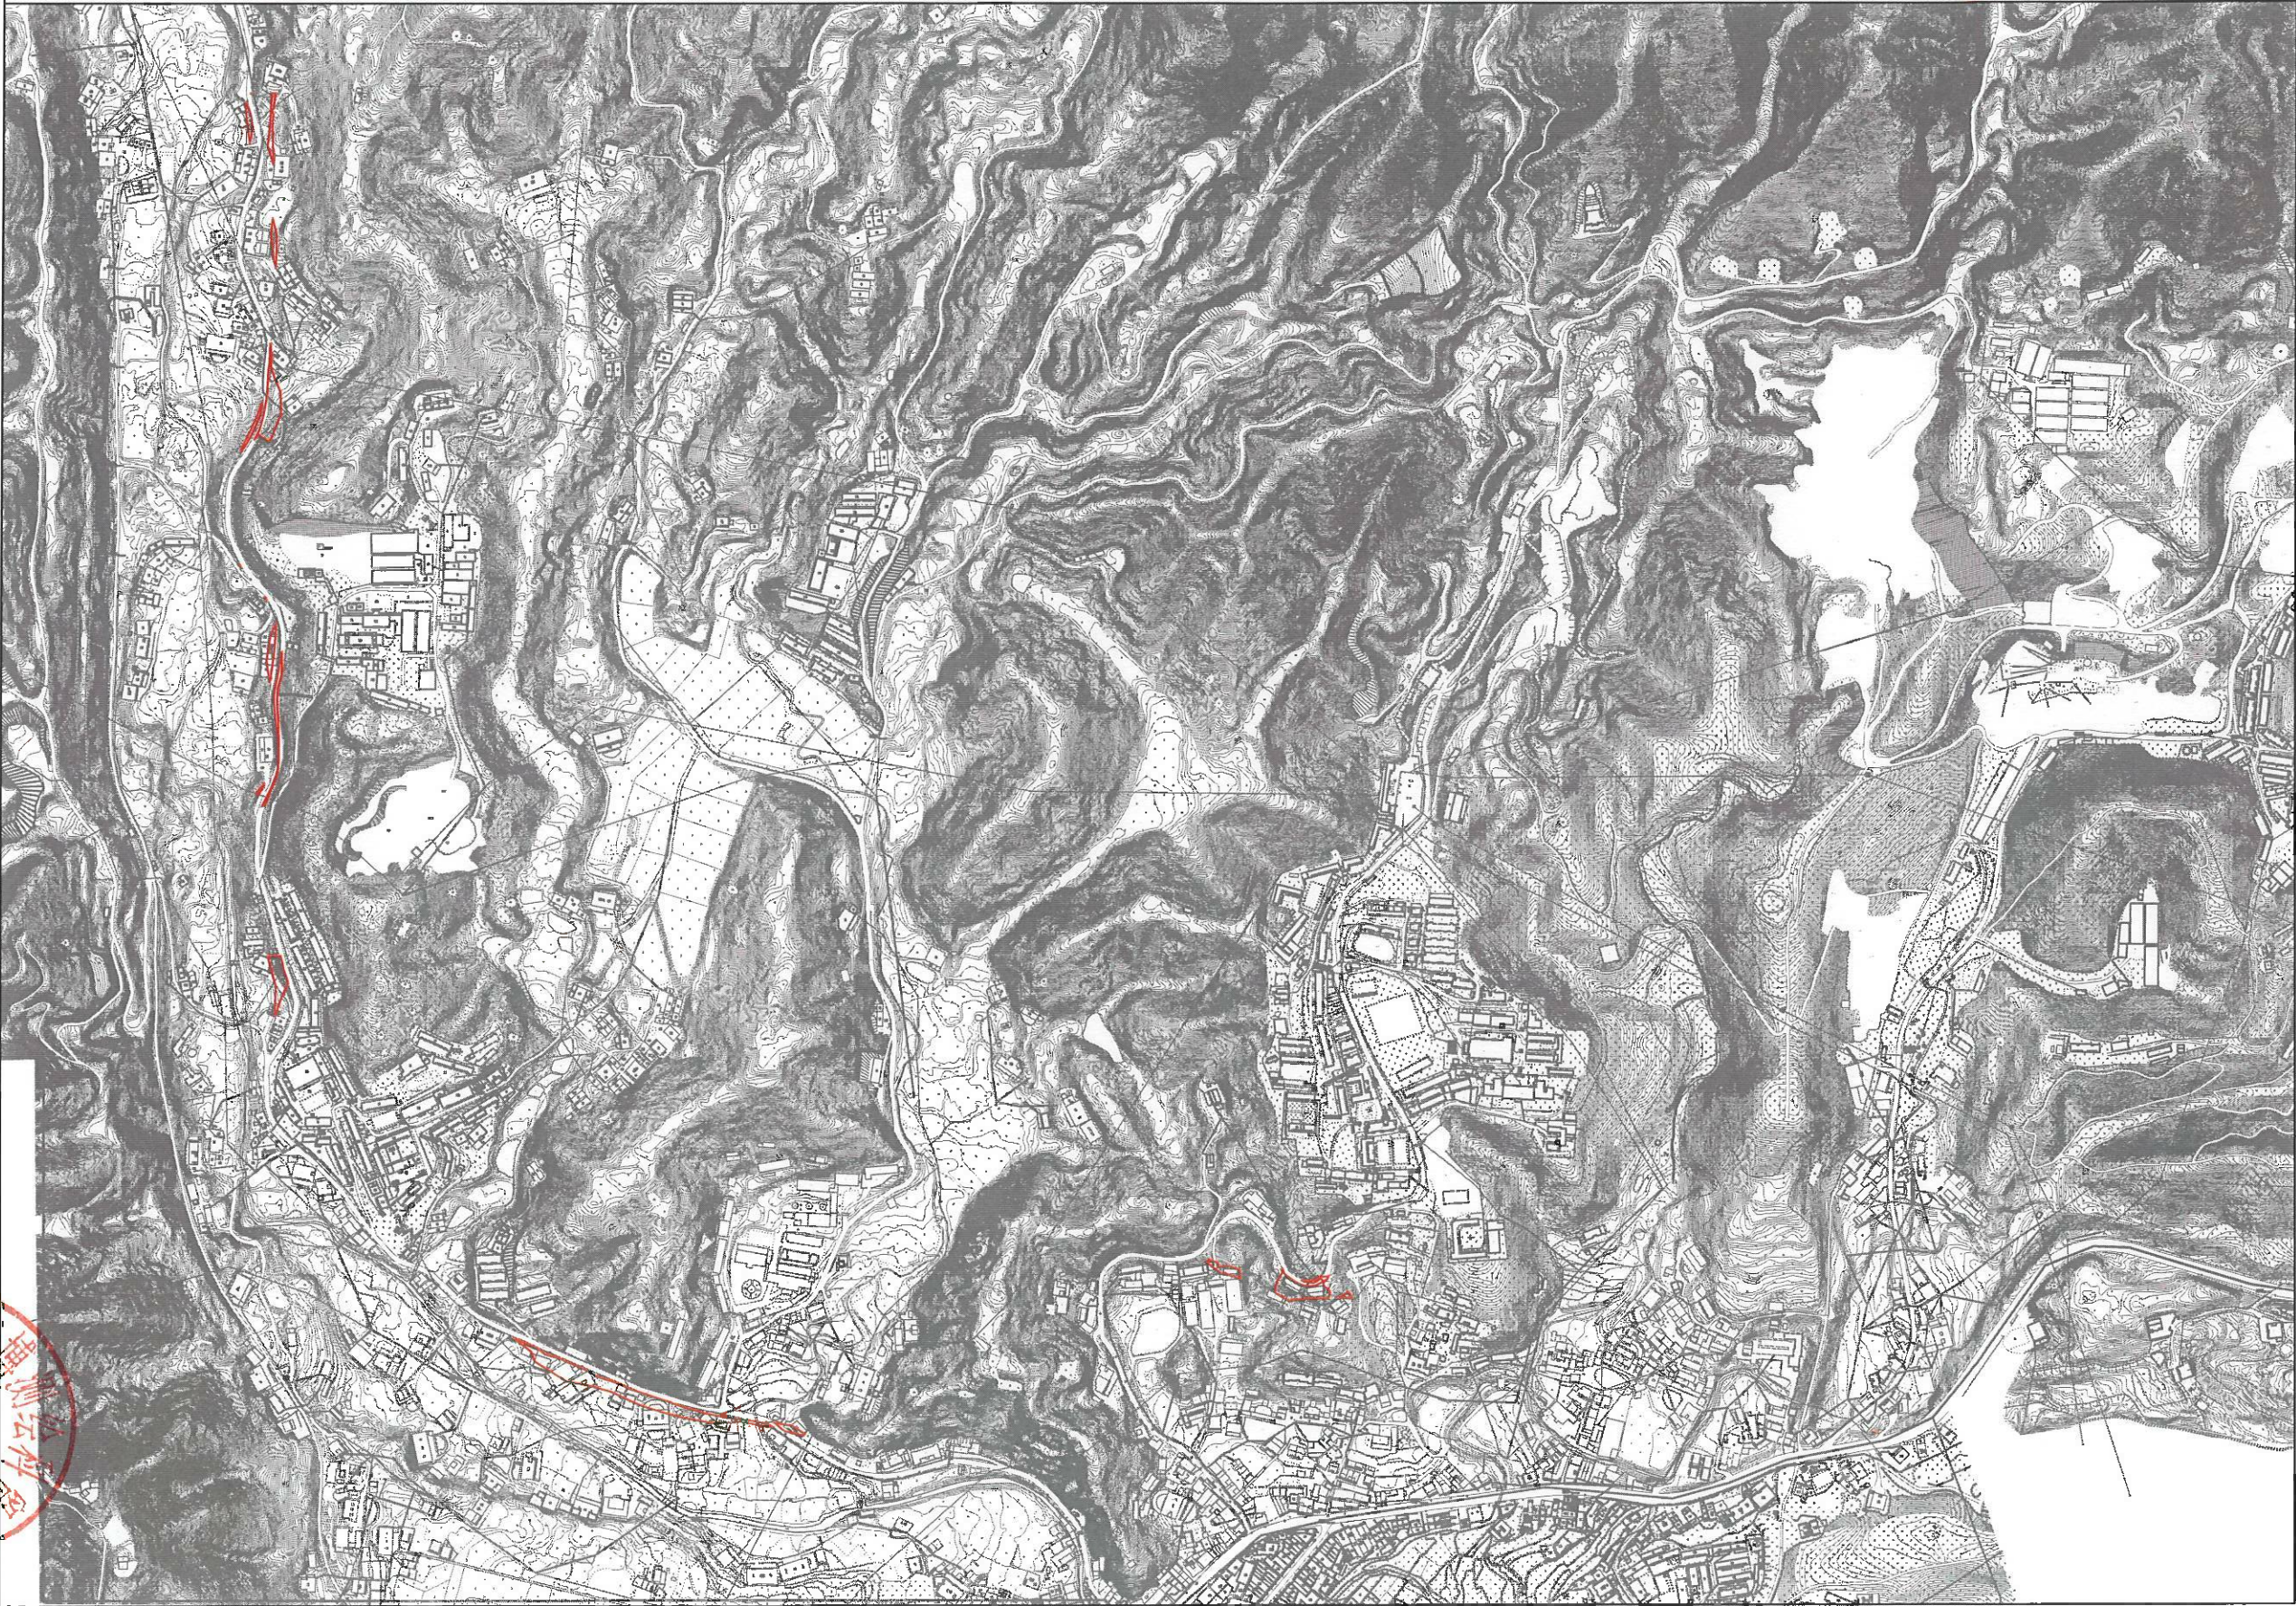

兴宁市广博测绘有限公司

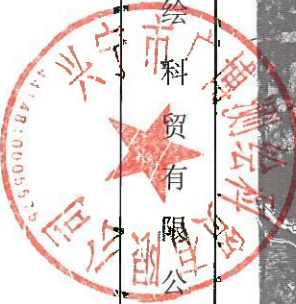

编号：CZPC20240302
制图日期：2024年03月21日

1:2000

测绘员：袁文兴
审核：钟鸣