


兴宁市城镇建设用地勘测定界图

红线面积：约9.9062公顷，148.5930亩
坐落：坭陂镇官陂村、合湖村

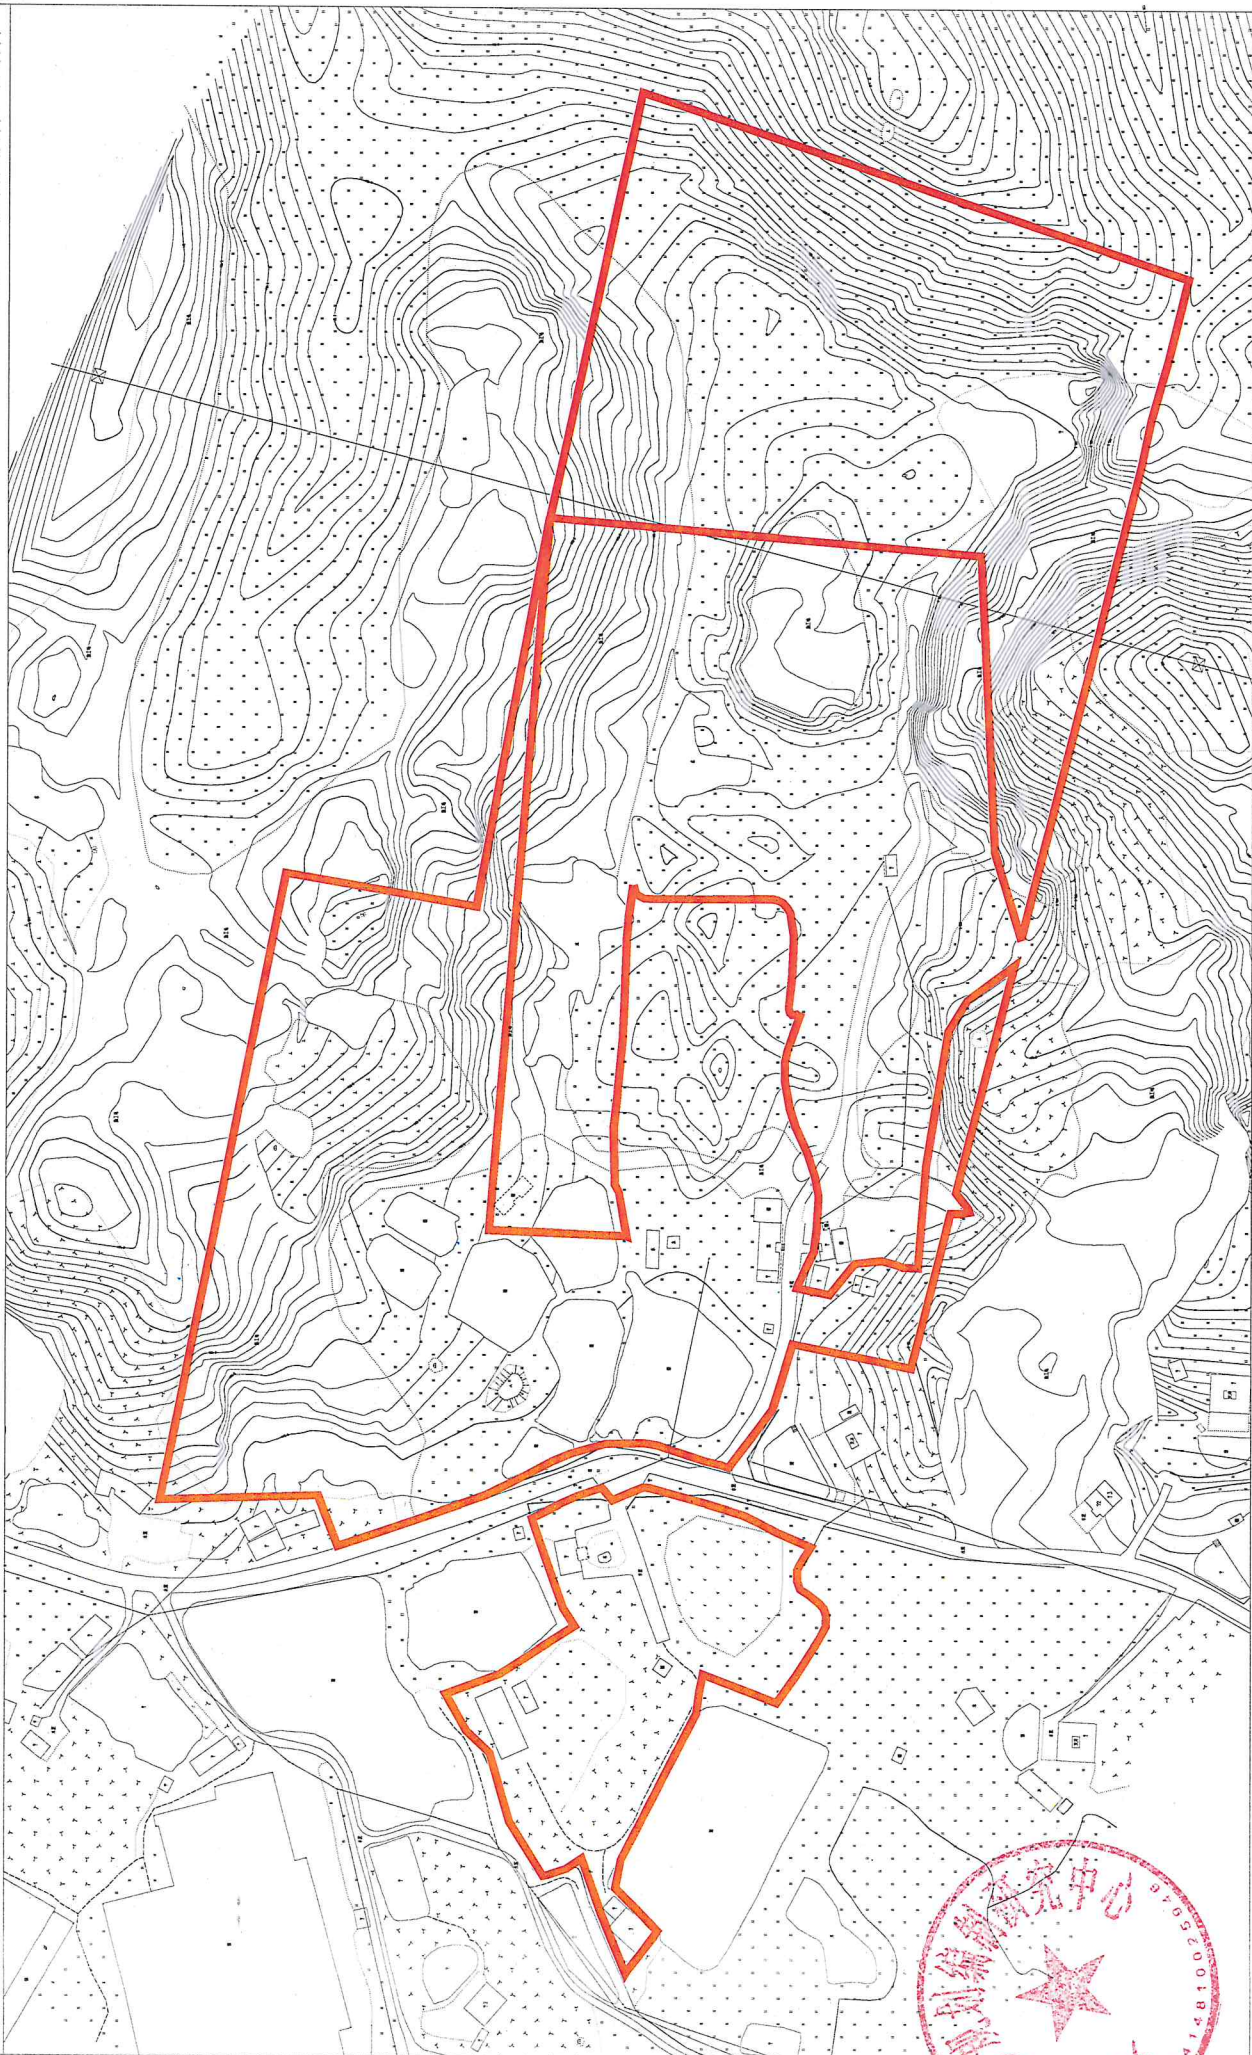

绘图员：黄耀波
审核：刁庆全

1:3000

编号：CZPC20231201
绘图日期：2024年3月21日

兴宁市城乡规划建设研究中心

