A1

建　筑	ARCHITECTURE			电　气	ELECTRICAL		
结　构	STRUCTURE			弱　电	TELECOM		
给 排 水	PLUMBING			总　图	SITE PLAN		
暖　通	MECHNICAL						

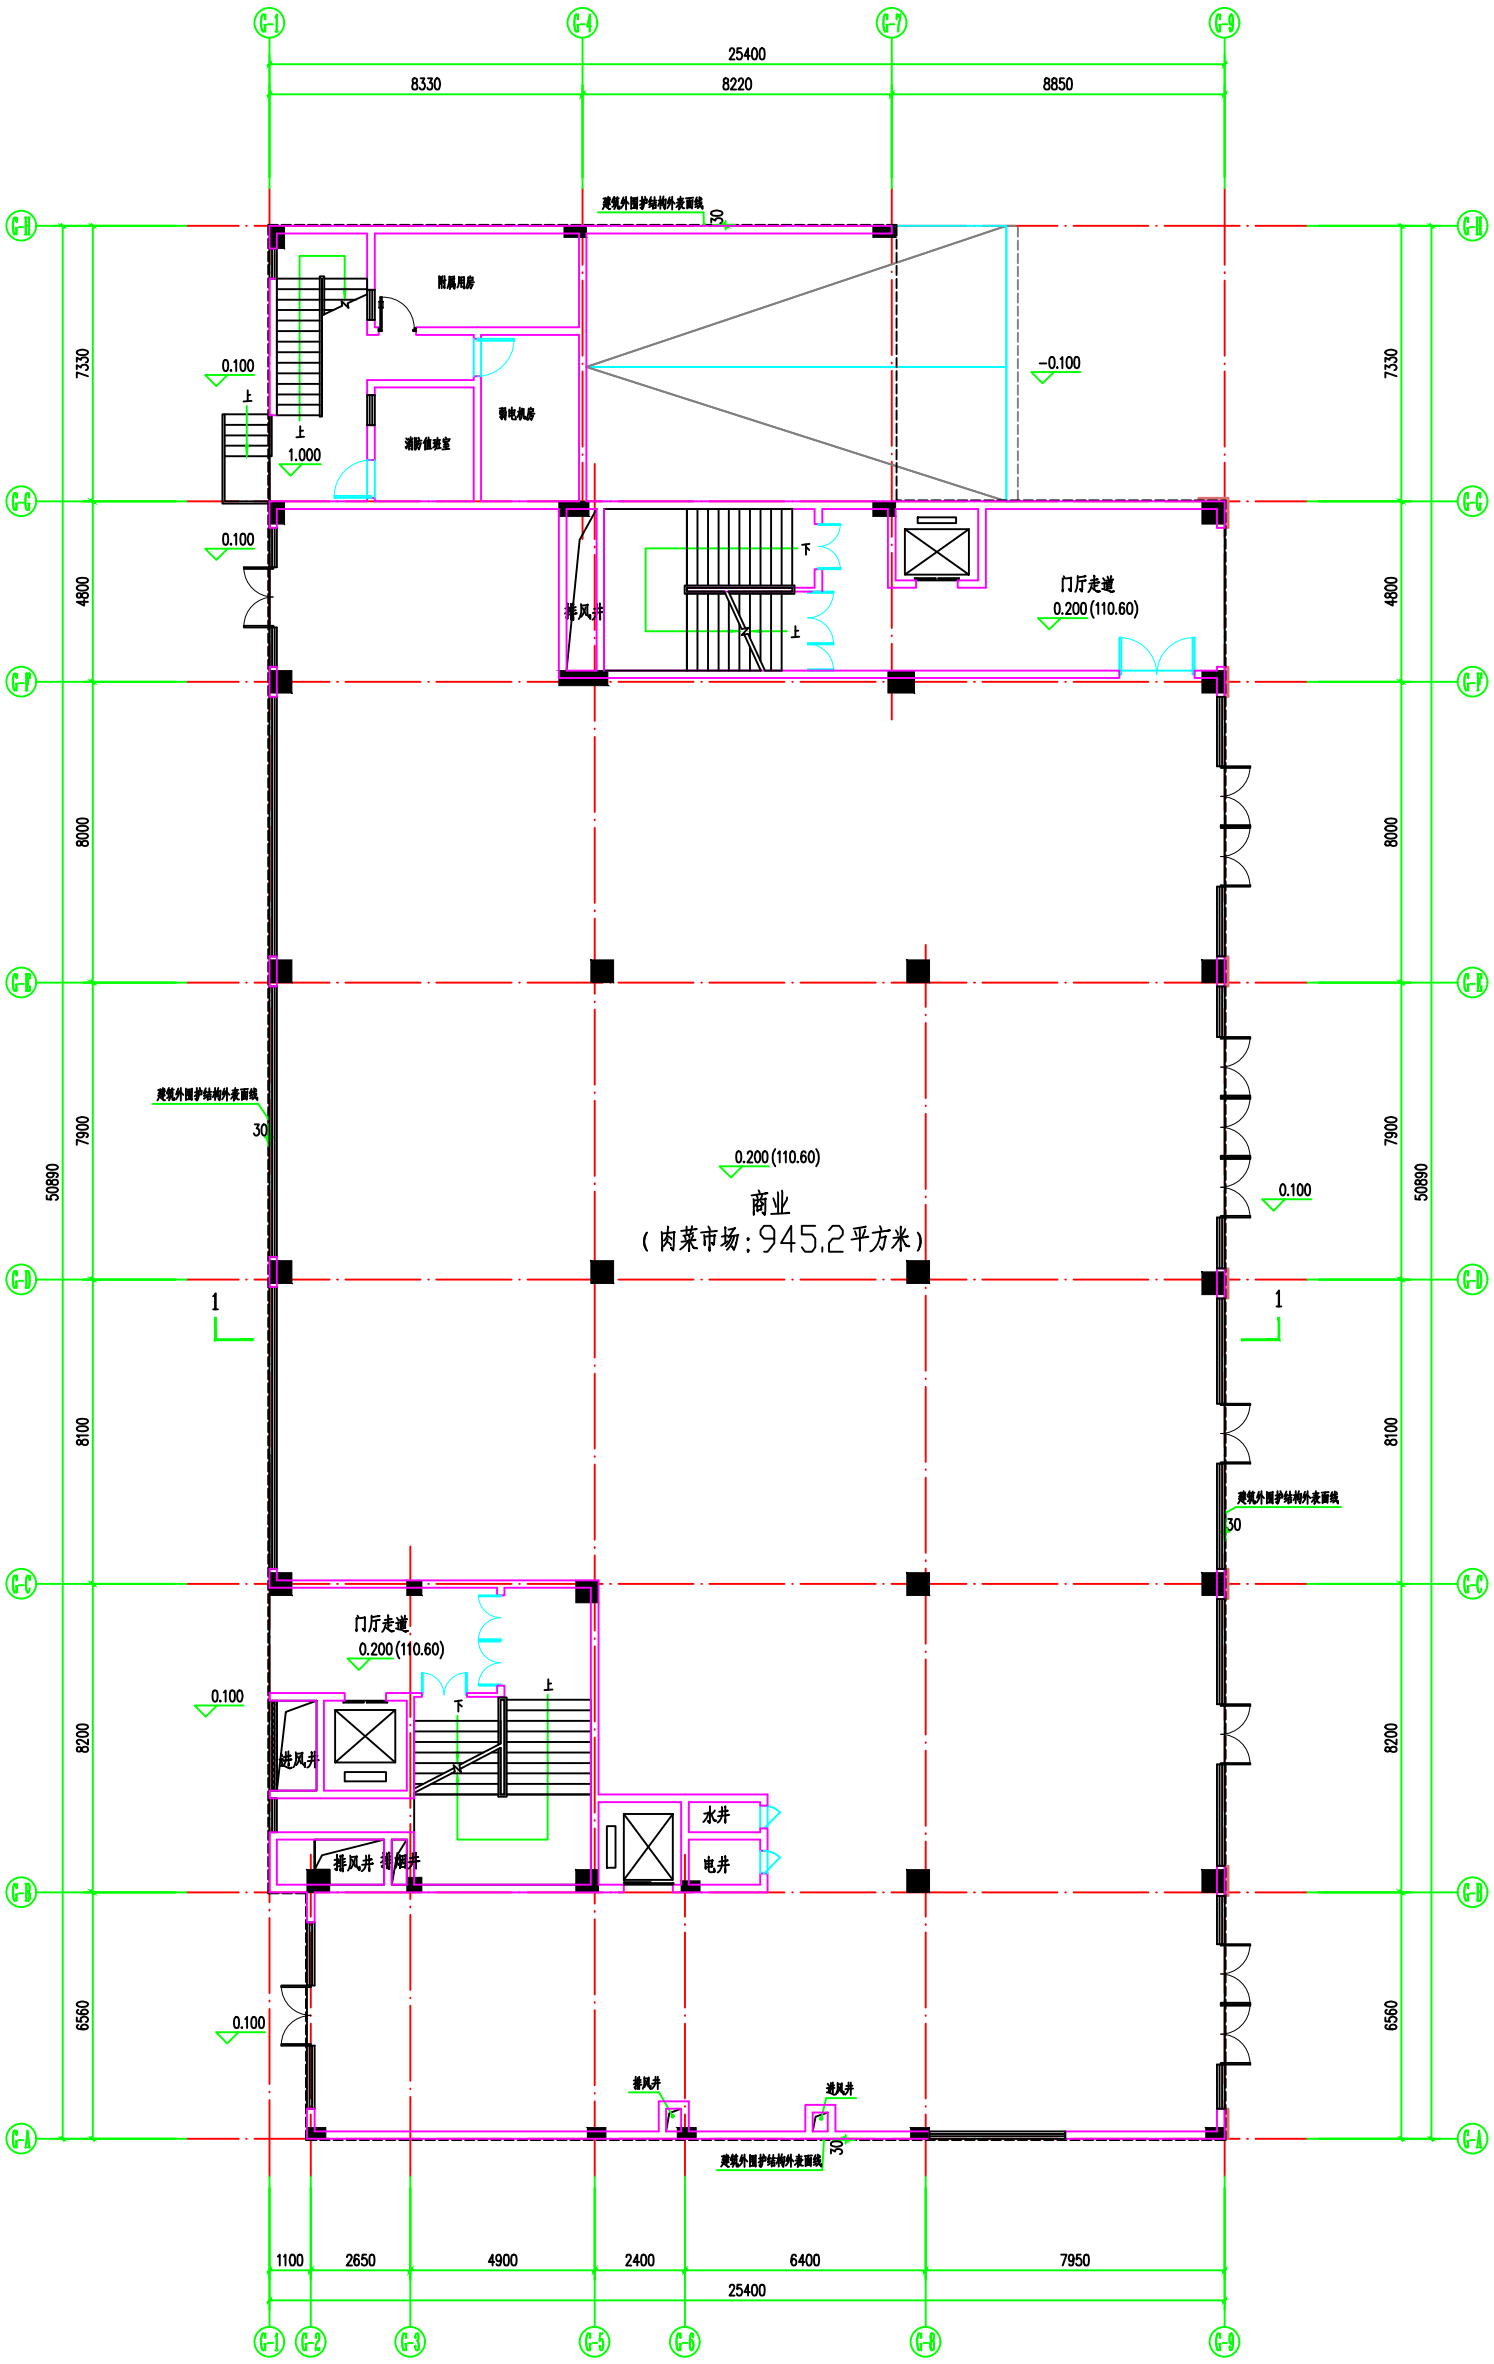

首层平面图 1:100

调整后图纸

广州黄埔建筑设计院有限公司
DESIGN WHAMPOA
GUANGZHOU HUANGPU ARCHITECTURAL DESIGN INSTITUTE CO., LTD.

- 建筑工程设计甲级证书号：A144064449
- 城乡规划编制甲级证书号：自资规甲字23440728
- 工程勘察设计乙级证书号：B244056666
- 市政行业设计乙级证书号：A244018920
- 风景园林设计乙级证书号：A244018920

合作单位：

图纸相差：

所有图纸文件系公司财产，未经许可不得复制或以工作以外的目的使用或转让，违者将追究法律责任并赔偿损失

平面位置示意 Key Plan

附注：

注册章 Stamp for Certified

工程设计图专用章 Stamp for Documenting Design

建设单位 Client：兴宁市鸿伟置业有限责任公司

工程名称 Project Name：兴宁市鸿伟置业有限责任公司数德城商务家园项目

子项名称 Sub-Proj. Name：0栋

审　定 Approved	何振文	
审　核 Examined	韦　奔	
项目负责 Proj. Architect	韦　奔	
专业负责 Specialty Feeld in Charge	阳秀明	
校　对 Design Checked	张　瑜	
设　计 Design	熊贤明	
制　图 Drawn		

图别 Status, SCTN.：报建图　专业 Discipline：建筑
设计编号 Design NO.：2023-MDL-020　比例 Scale：1:100
图号 SHEET NO.：JZ-01　日期 Date：2024.06

图纸名称 Drawing title：首层平面图

图纸变更后有效