

宗地 图

单位：亩


宗地面积：54.17 亩

坐落：兴宁市坭陂镇王村

宗地代码



44148113022JP80102

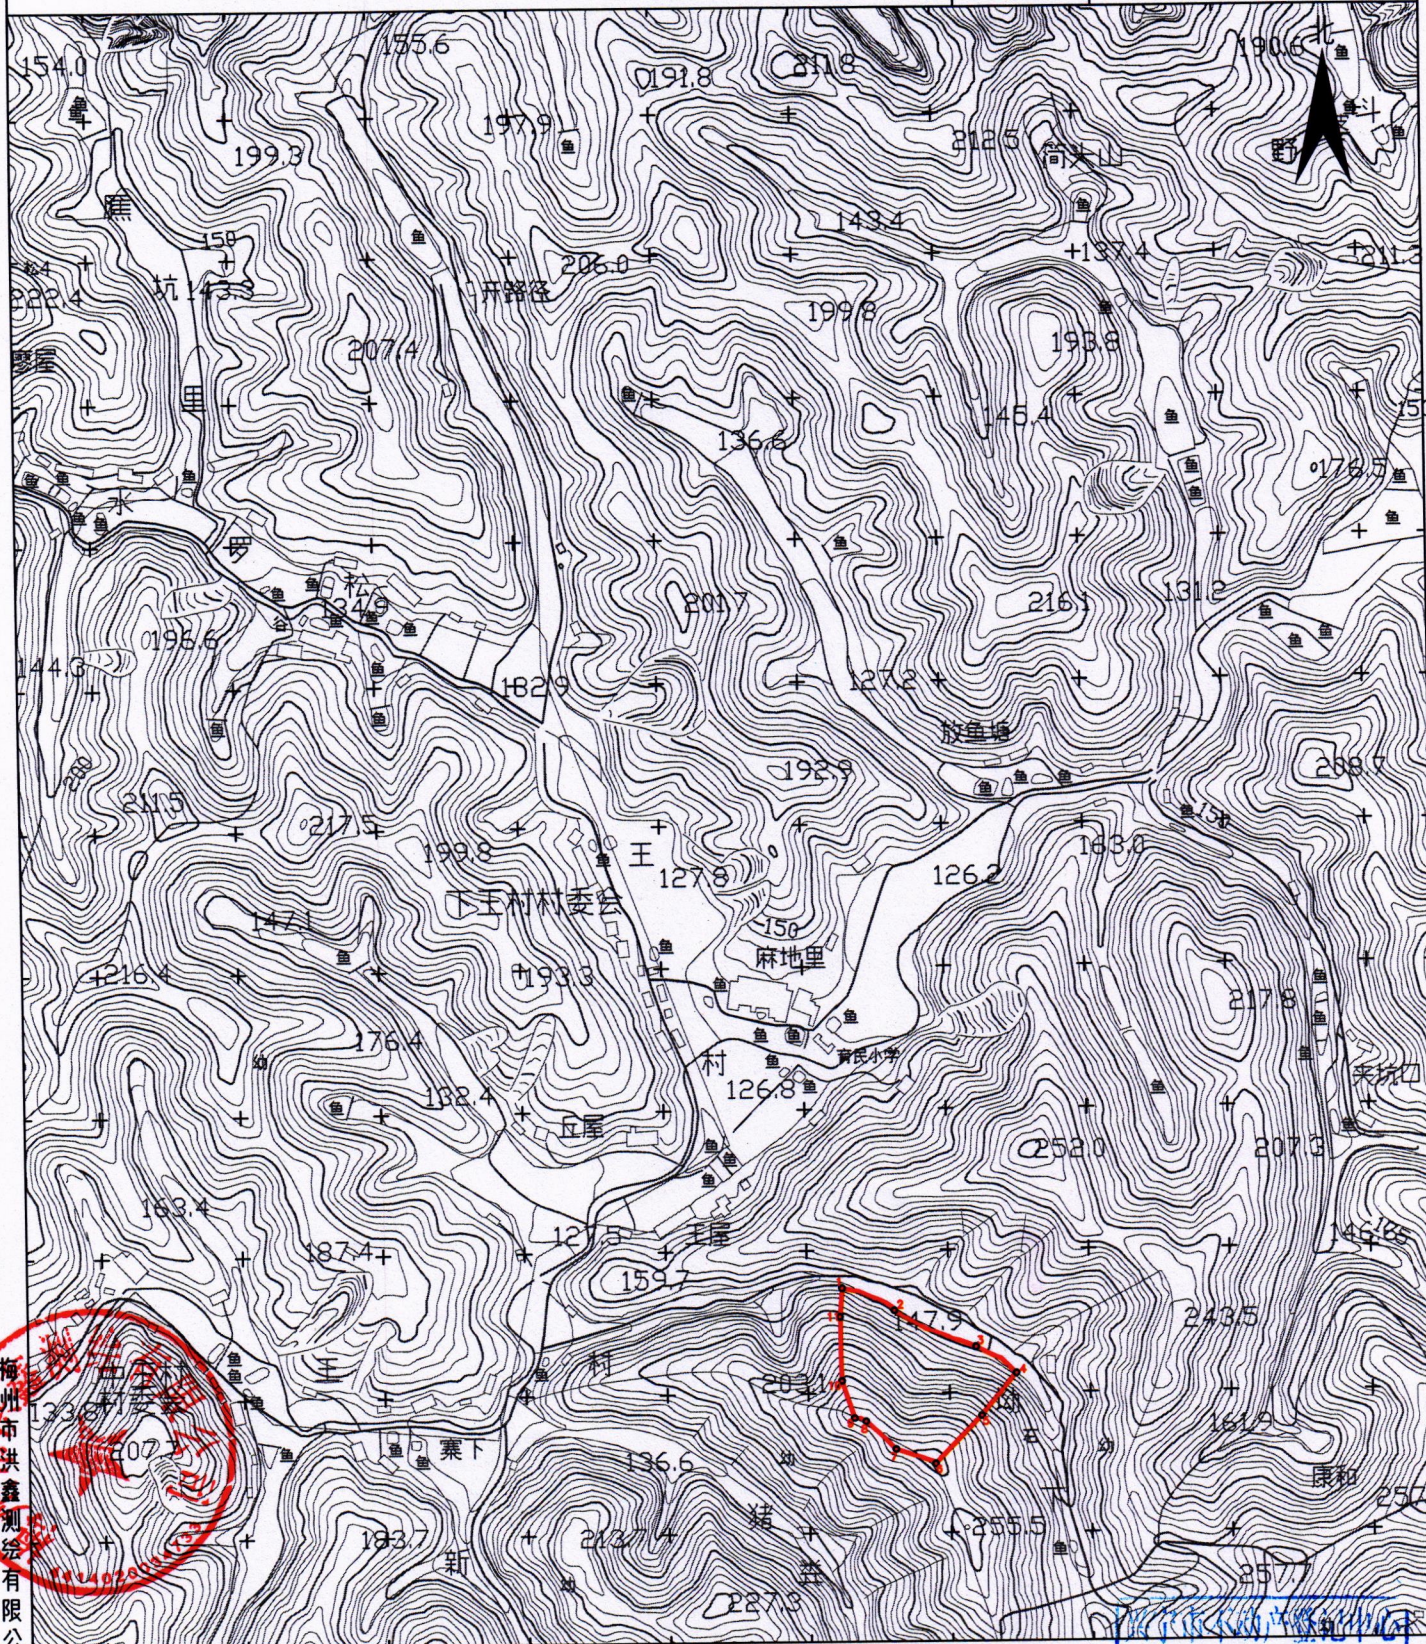

备注

2000国家大地坐标系
转图日期：2024年07月24日
审核日期：2024年07月24日

1:2000

测量员：陈立相
绘图员：曲婷婷
检查员：叶正昌

審圖入座專用章