

宗地图

单位：亩


宗地面积：82.90 亩

坐落：兴宁市坭陂镇王村

宗地代码



441481130222JP80193

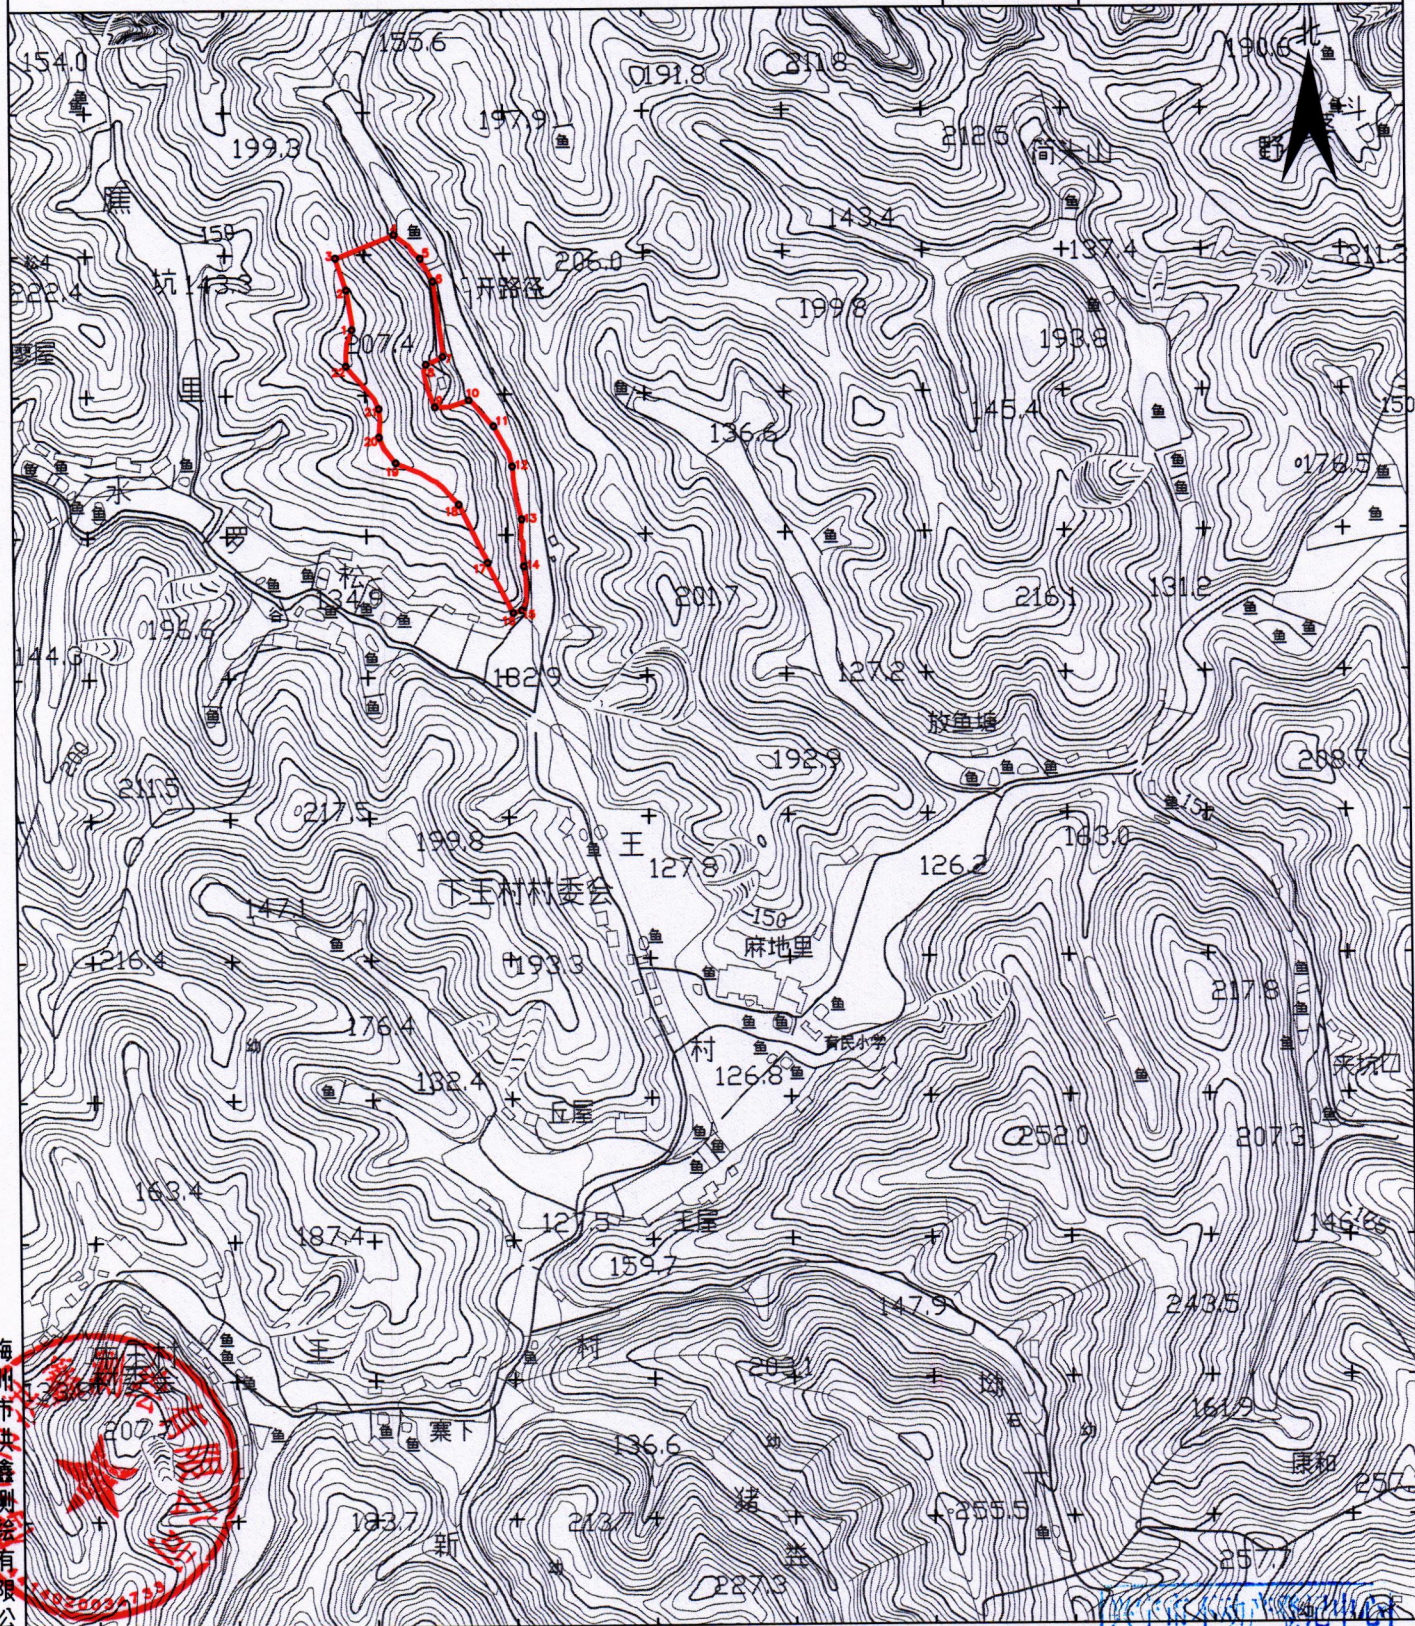

梅州市洪鑫测绘有限公司

备注

审图入库专用章

2000国家大地坐标系

转图日期：2024年07月24日

审核日期：2024年07月24日

1:2000

测量员：陈立相

绘图员：曲婷婷

检查员：叶正昌