


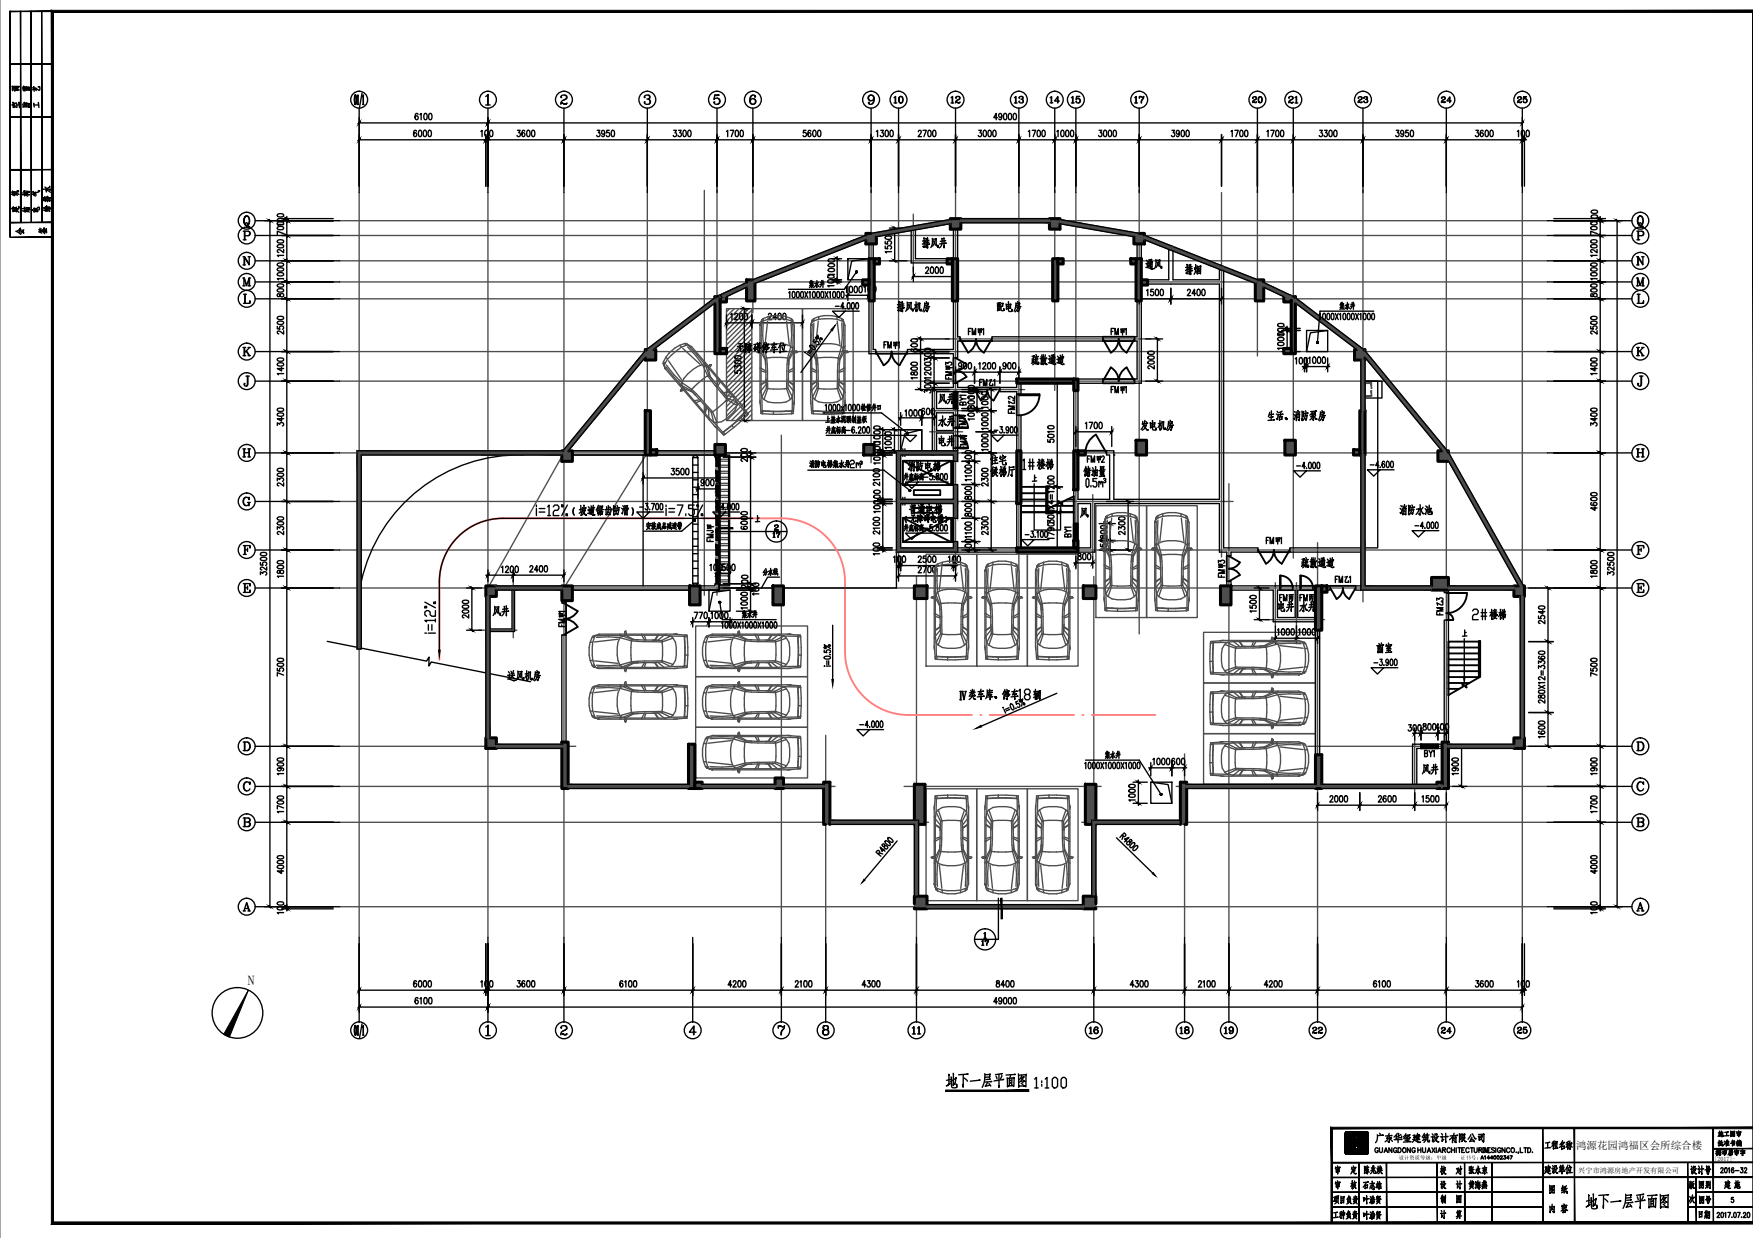

地下一层平面图 1:100

|   |  |        |  |                     |  |              |  |
|---|--|--------|--|---------------------|--|--------------|--|
| <div><div></div><div>广东华恒建筑设计有限公司</div><div>GUANGDONG HUAHENG ARCHITECTURE DESIGN CO., LTD.</div><div>020-89489347</div></div> |  |        |  | 工程名称 河源花园鸿福会所综合楼    |  | 设计单位 2016-32 |  |
| 设计 潘凤斌   |  | 校对 廖志杰 |  | 建设单位 河源市鸿福房地产开发有限公司 |  | 日期 2016-32   |  |
| 审核 邓志雄   |  | 绘图 梁海森 |  | 图名 地下一层平面图          |  | 张数 5         |  |
| 设计 梁海森   |  | 计算 梁海森 |  | 日期 2017.07.20       |  |              |  |