
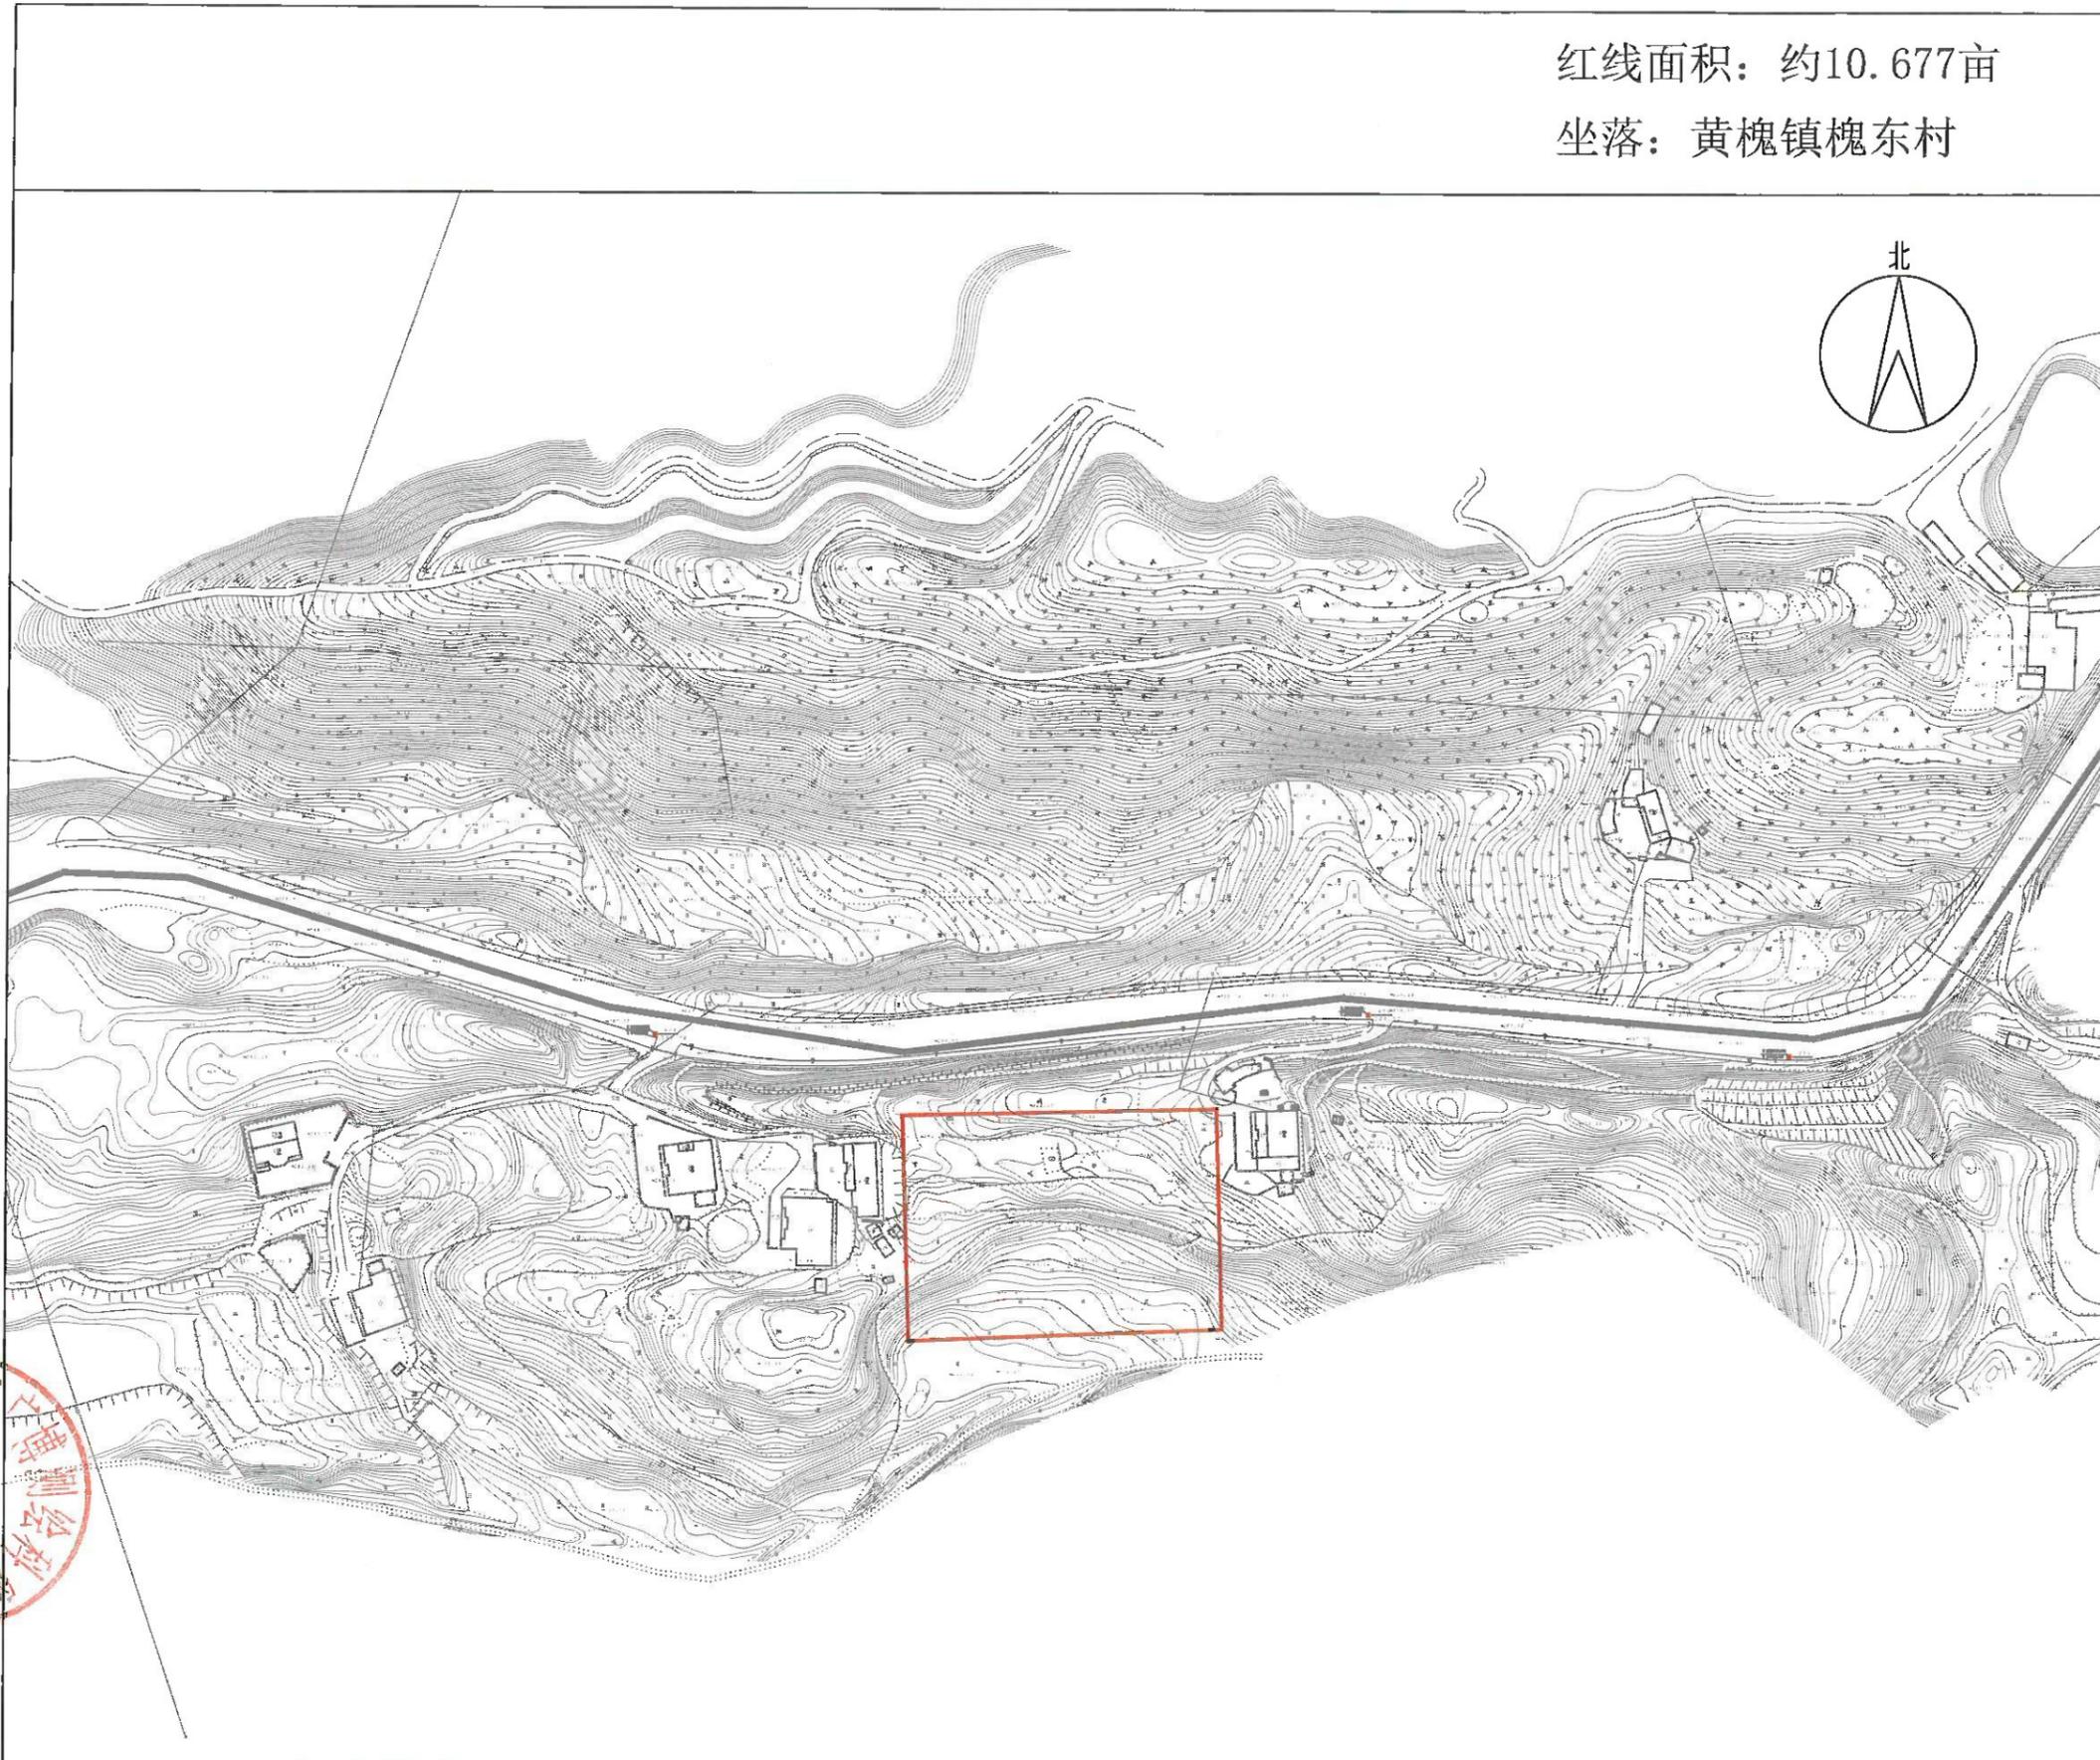


兴宁市城镇建设用地拟征收土地红线示意图

红线面积：约10.677亩

坐落：黄槐镇槐东村

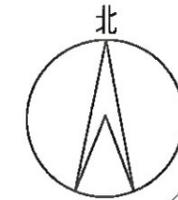

兴宁市广博测绘科贸有限公司



编号：CZPC20240601

绘图日期：2024年04月16日



1:1000

绘图员：袁文兴

审核：吴佳伟

兴宁市城镇建设用地拟征收土地红线示意图

红线面积：约20.7195亩
坐落：黄槐镇双下村、西埔二村

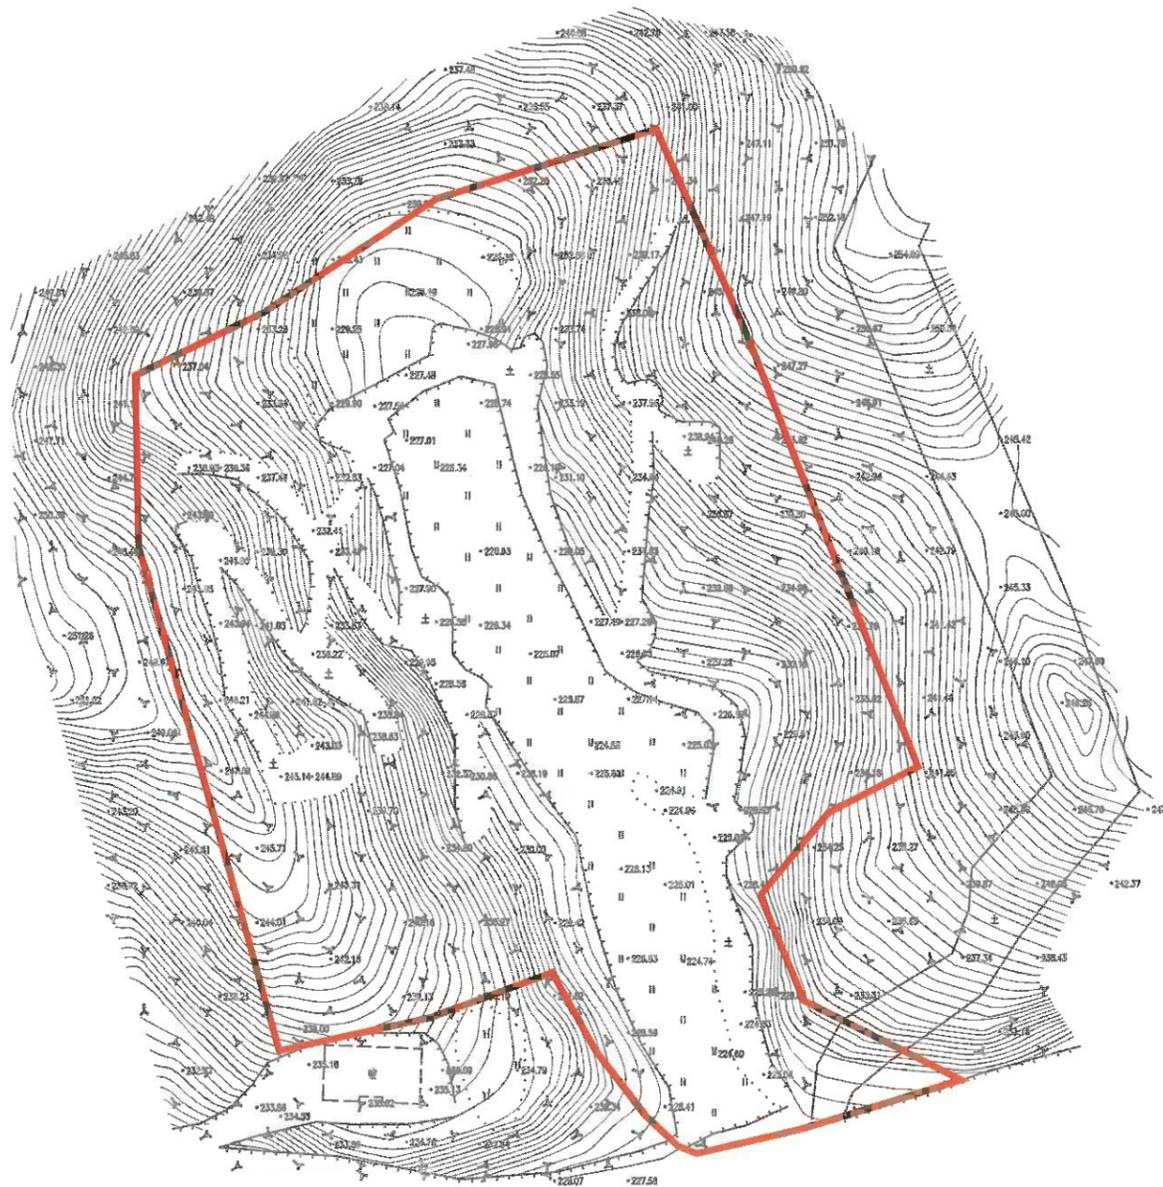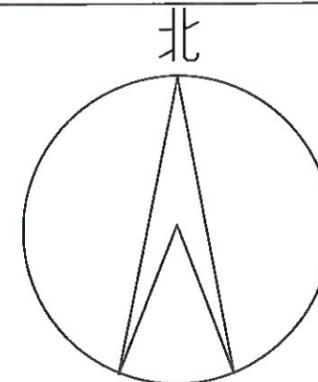

兴宁市广博测绘科贸有限公司



编号：ZPC20240602
审核日期：2024年04月16日

1:1000

测绘员：袁文兴
审核员：吴佳伟