


兴宁市城镇建设用拟征收土地红线示意图

红线面积: 约10.7745亩
坐落: 石马镇新石村、马石村

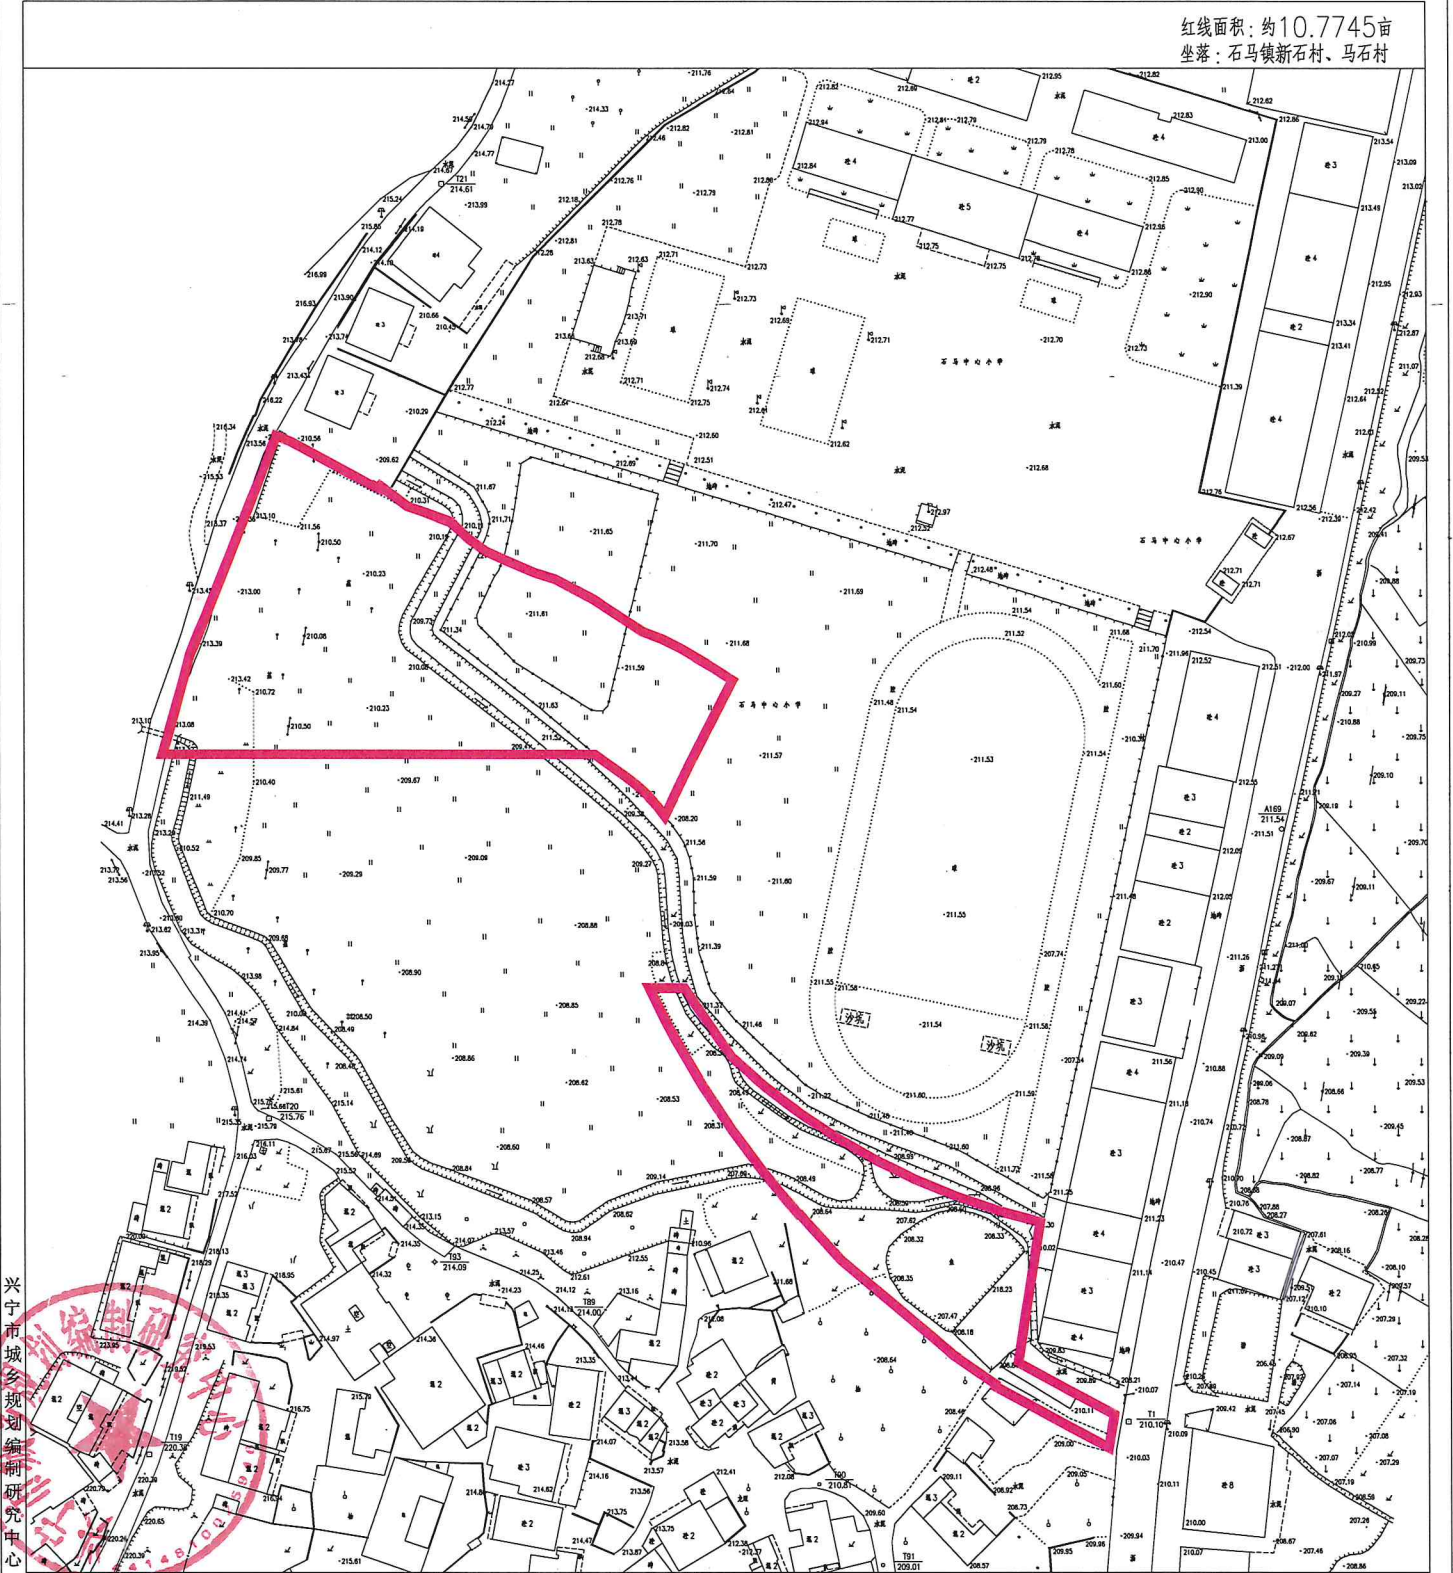


兴宁市城乡规划编制研究中心

编号: CZPC20241402
绘图日期: 2024年10月9日

1:1500

绘图员: 黄颂波
审核: 刁庆全

兴宁市城镇建设用地拟征收土地红线示意图

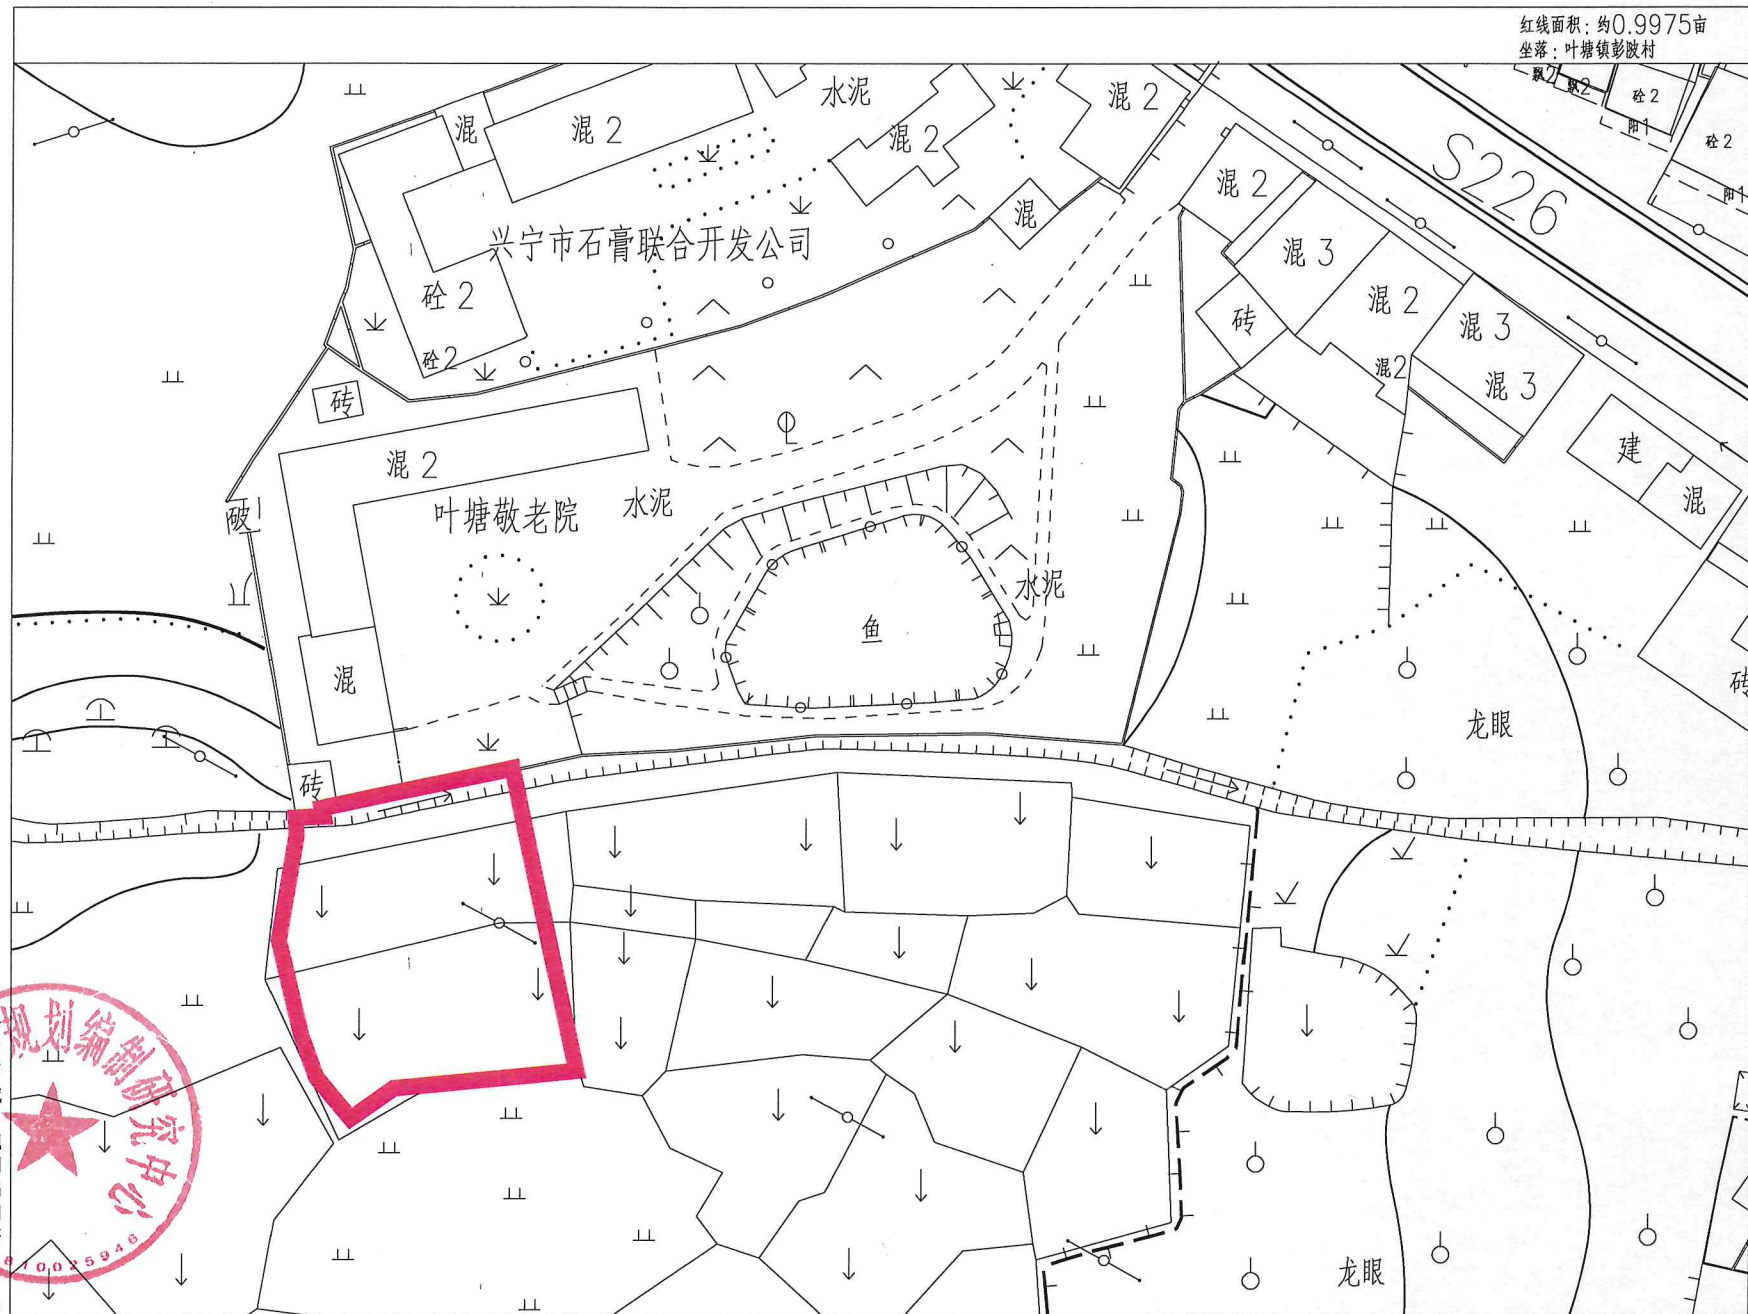

红线面积：约0.9975亩
坐落：叶塘镇彭陂村

兴宁市城乡规划编制研究中心

编号: CZPC20241401
绘图日期: 2024年10月9日

1:700

绘图员: 黄颂波
审 核: 刁庆全