


国家管网集团广东省天然气管网“县县通工程”兴宁-和平-连平项目（兴宁段）
勘测定界图（XCTXND01）

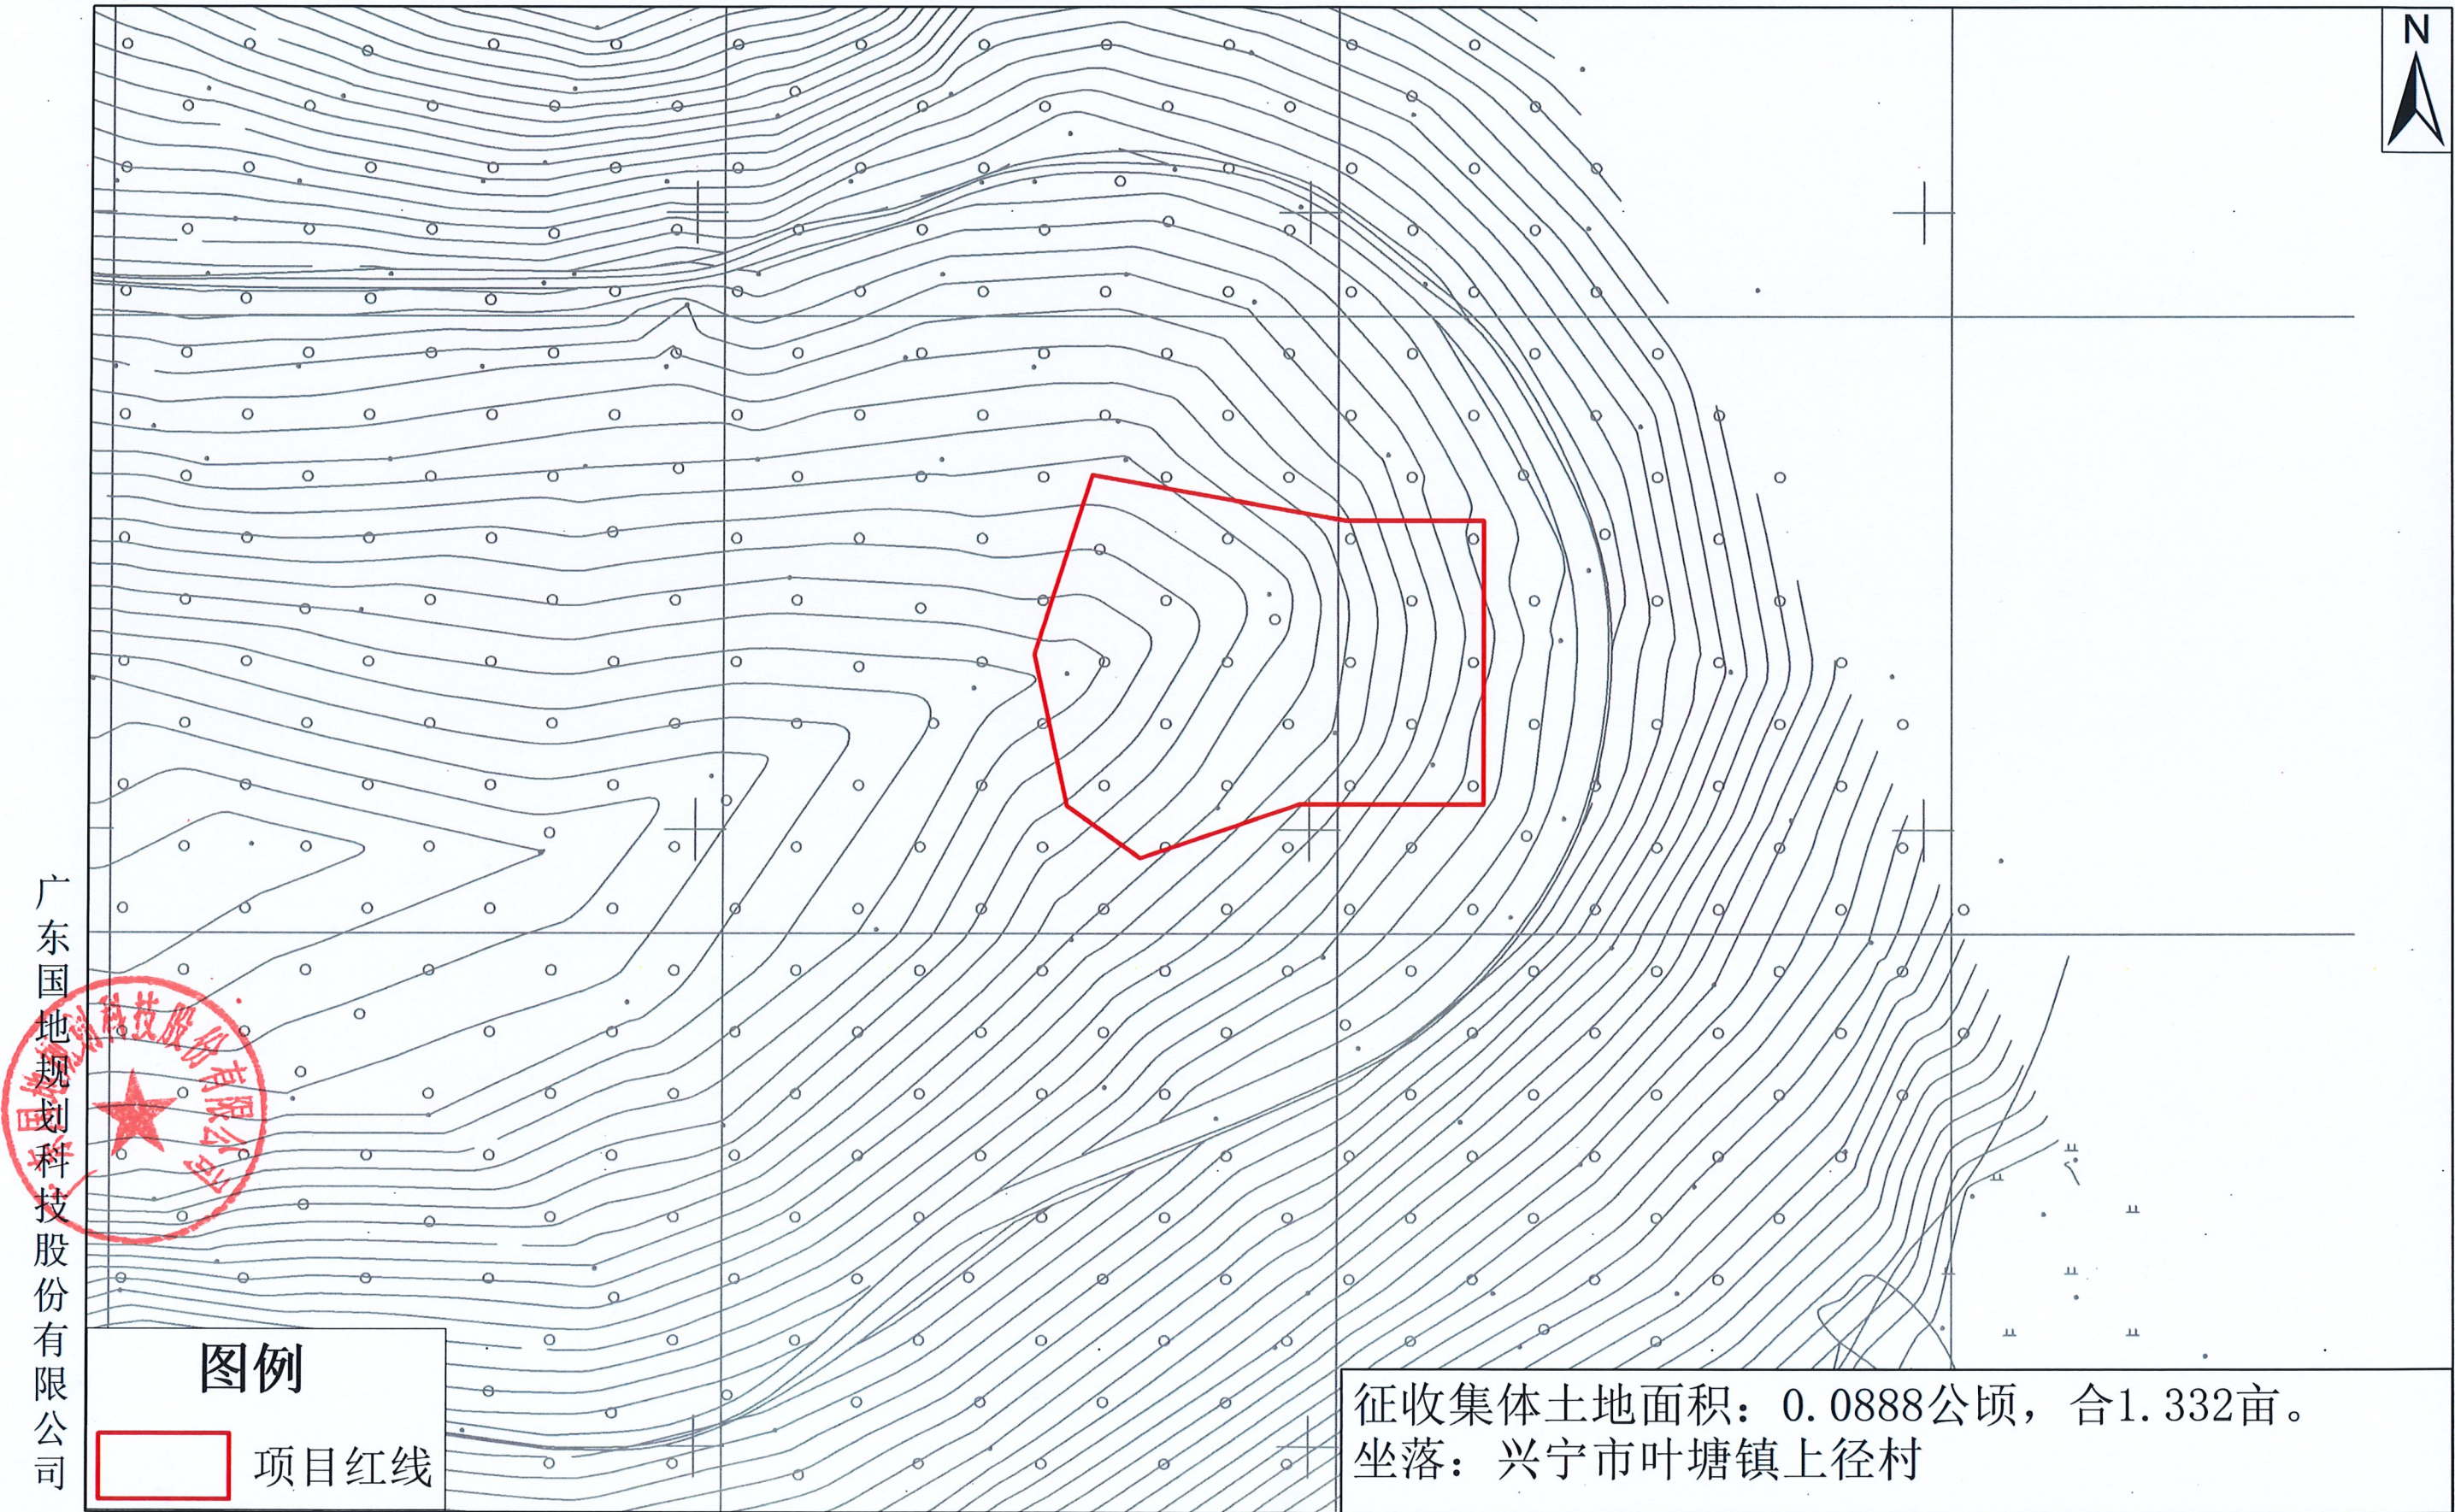

广东国地规划科技股份有限公司

2000国家大地坐标系
1985国家高程基准

1:500

制图日期：2024年9月19日