


序号	修改原因: 优化设计	需要相应修改的专业
----	------------	-----------

修改内容: 1.根据施工图审查意见, 13#一层补充地下室出地面风井, 风井高度小于2.2m不计算面积, 具体详以下;
2.入户大堂隔墙及门联窗位置调整, 调整后大堂建筑面积减小7.41m², 具体详以下:

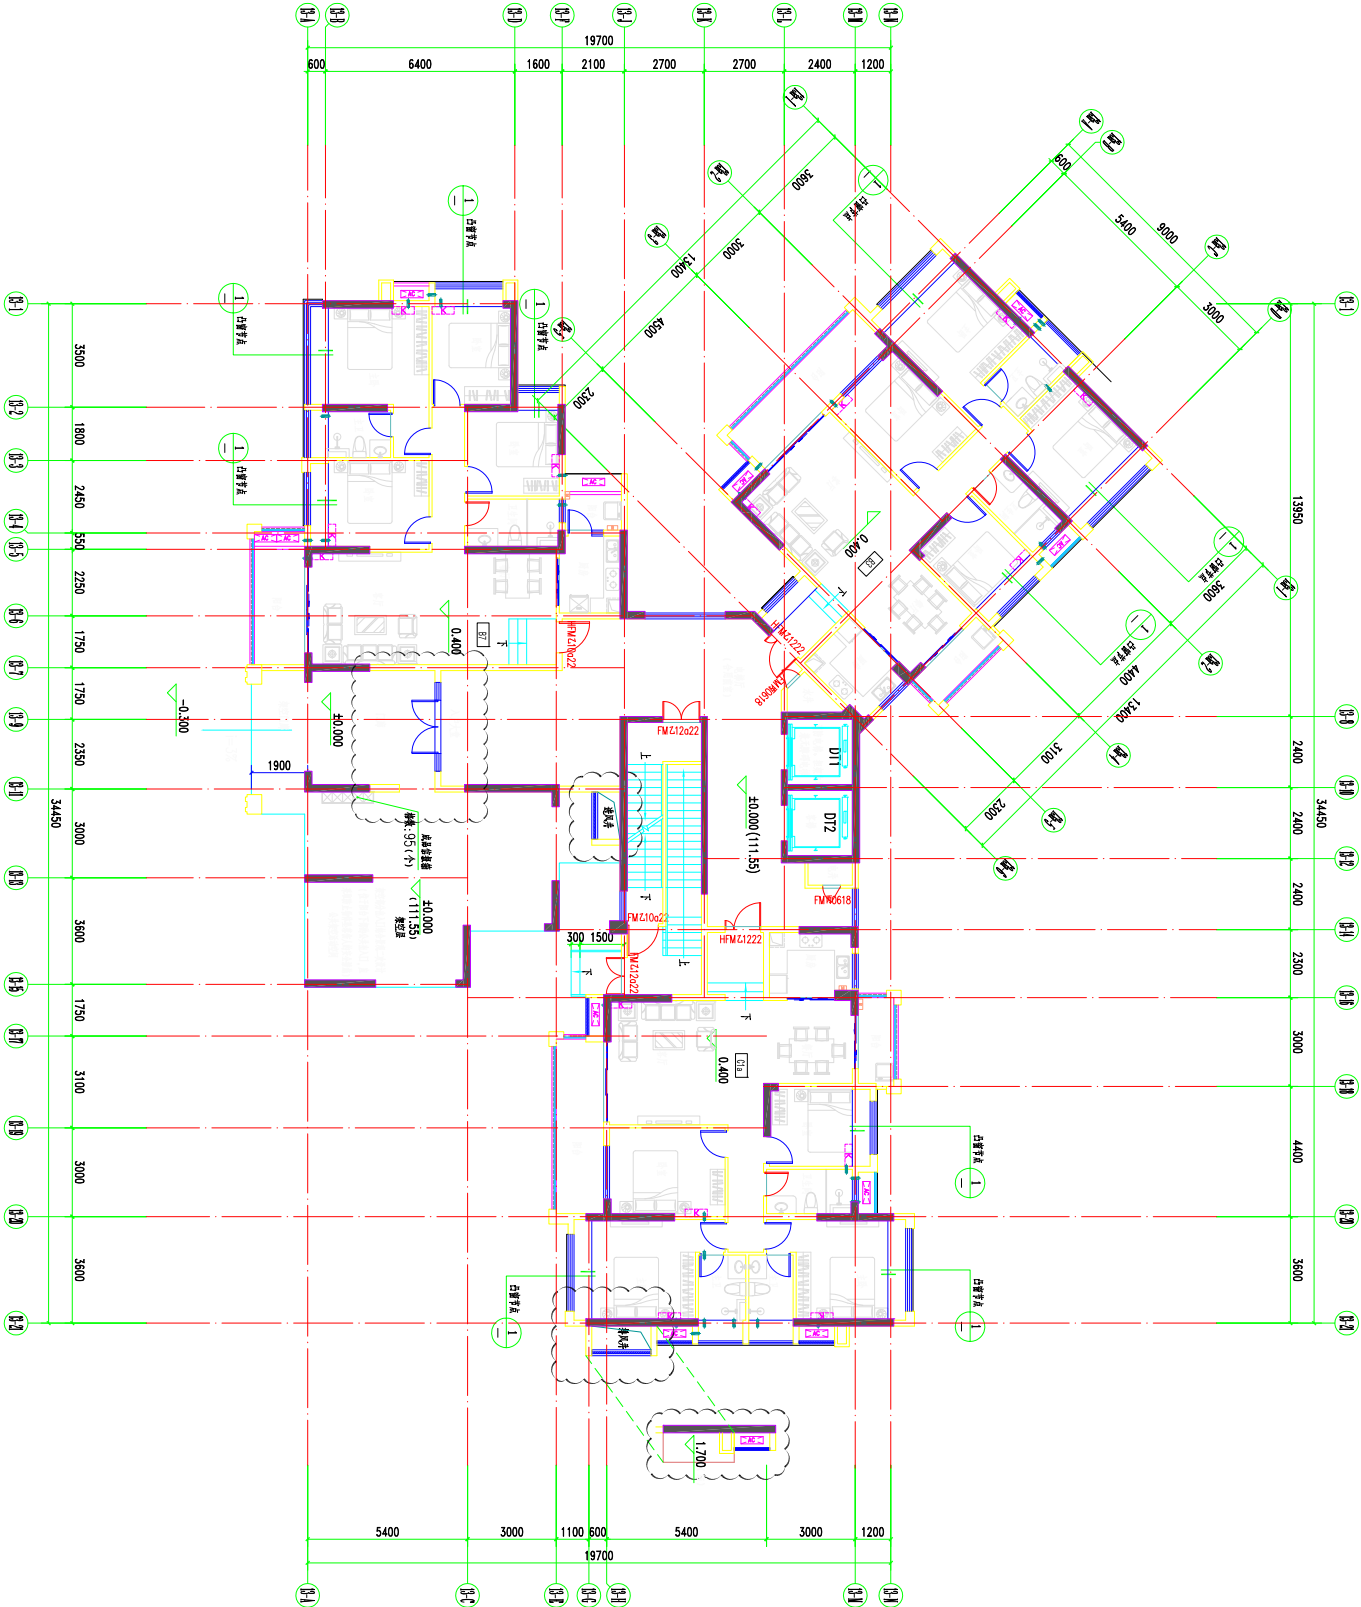

13栋一层平面图 1:100

项目负责人	方仕友 周玉凯	签字	会签专业/人员	专业名称: 建筑	项目号: GD-20-01
专业负责人	周玉凯	签字		建(构)筑物编号或名称: 13#	项目名称: 万象观邸
审核	周玉凯	签字		北京世纪中天国际建筑设计有限公司 设计更改通知单	更改编号: (建)塔楼改2022-18B
校对	方仕友	签字			更改日期: 2024年 10月30日
修改人	黄杰	签字			共4页 第2页

注: 更改编号按专业, 年限顺序编, 如: (建)塔楼改2018-01表示建筑专业塔楼部分2018年第一次更改.