
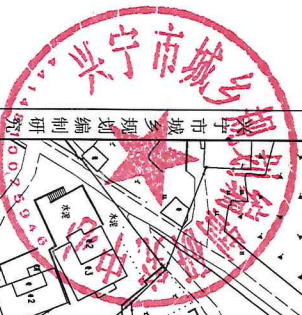


兴宁市城镇建设用地勘测定界图

红线面积: 18,7140 亩
坐落: 黄塘镇东村

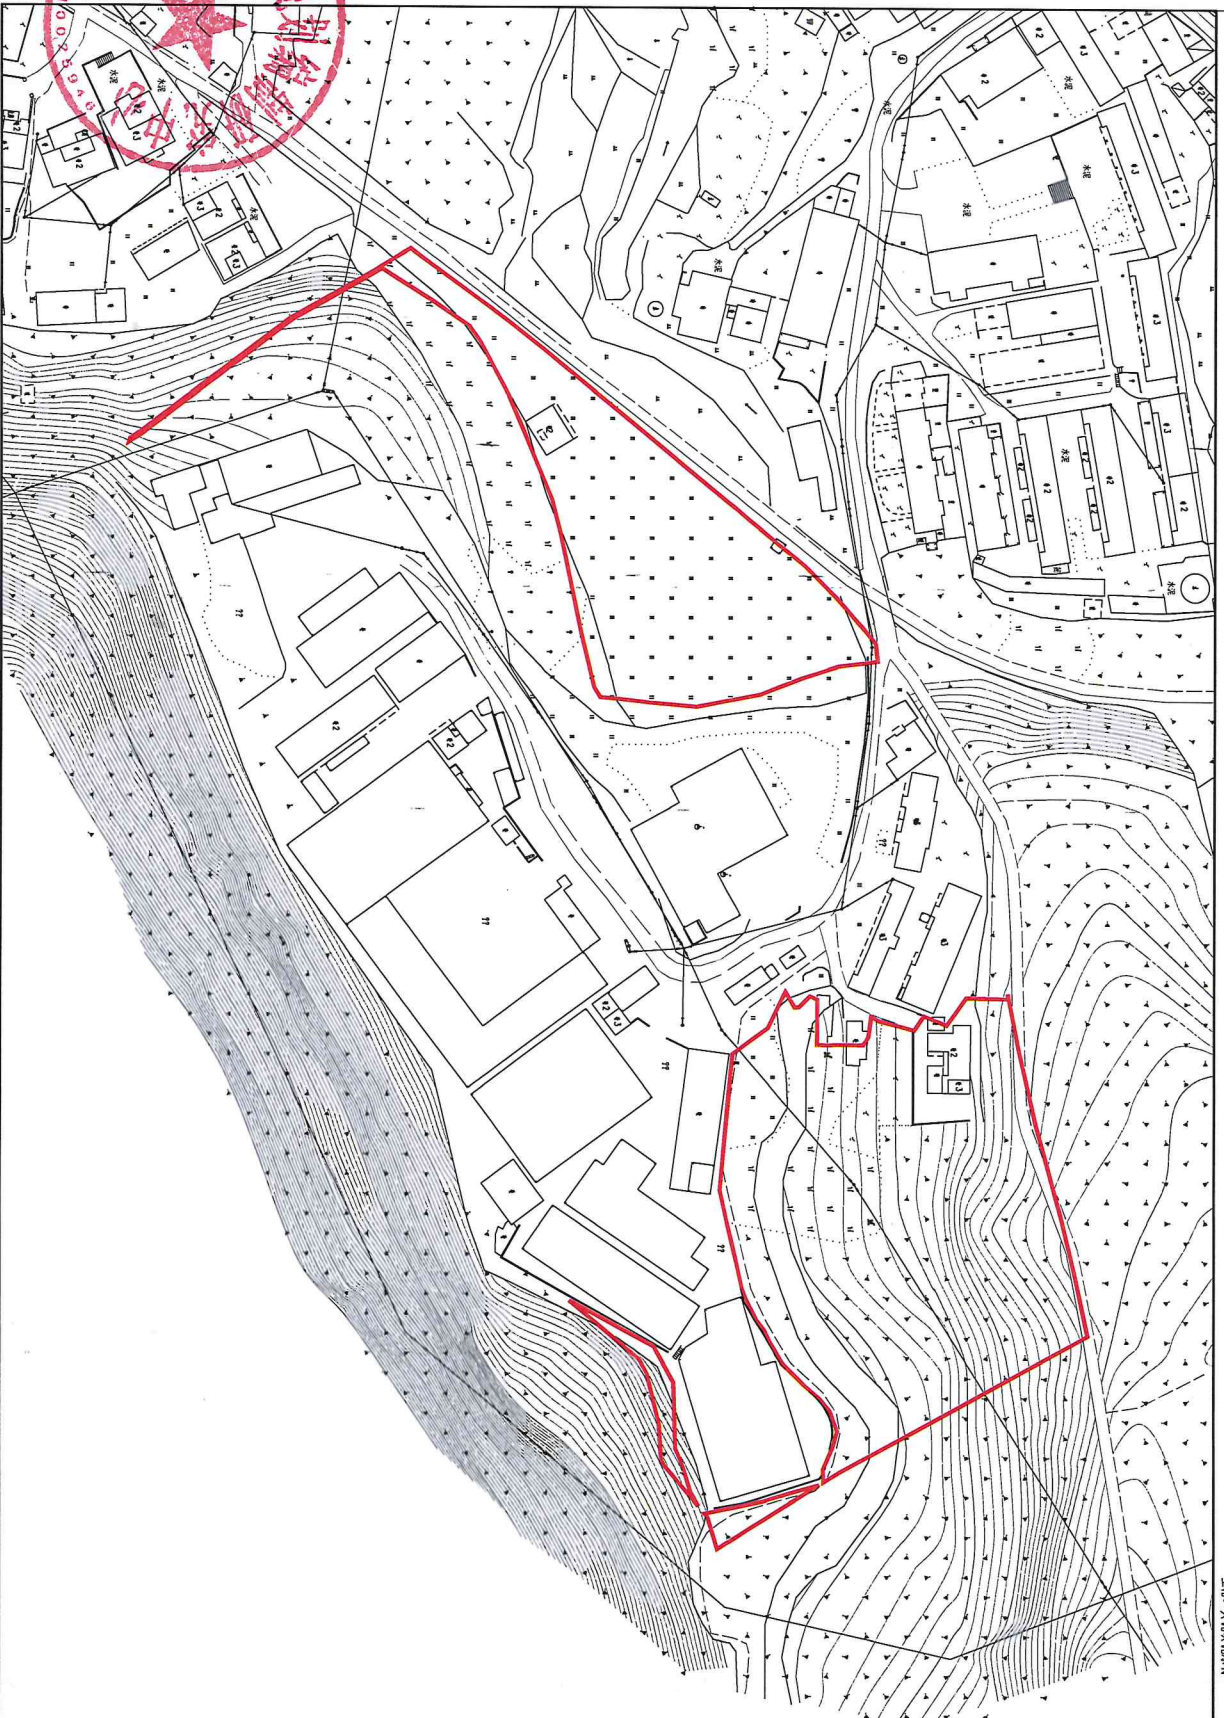

编号: C2PC20241501
绘图日期: 2024年12月26日

1:1500

绘图员: 黄颂波
审核: 刁庆全