
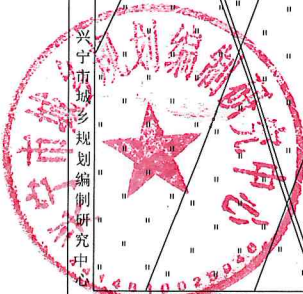


兴宁市城镇建设用地勘测定界图

红线面积：约45.5505亩
坐落：永和镇新中村、永生村

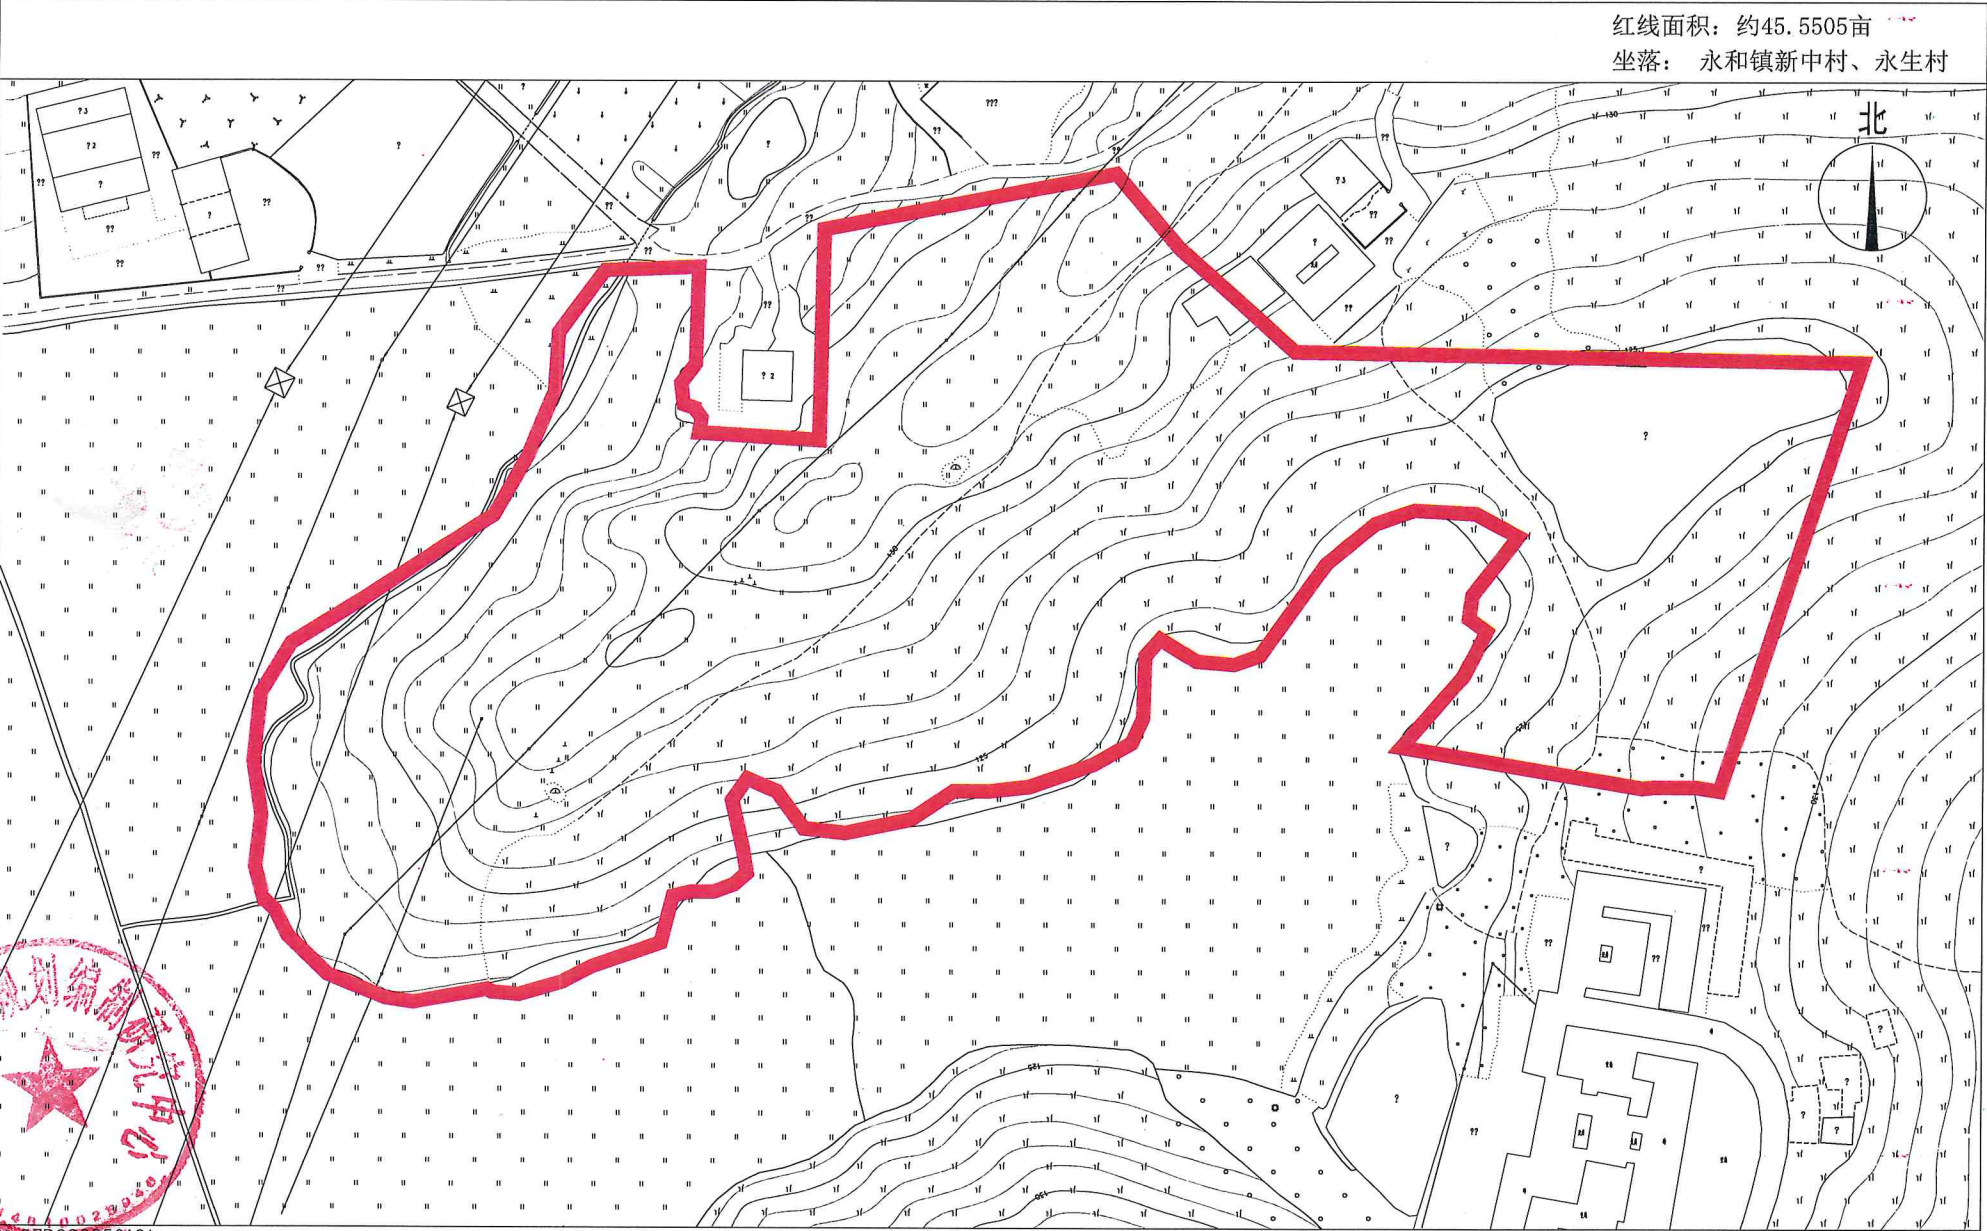

编号: C2P020250101
绘图日期: 2025年2月19日

1:1500

绘图员: 黄颂波
审核: 刁庆全