
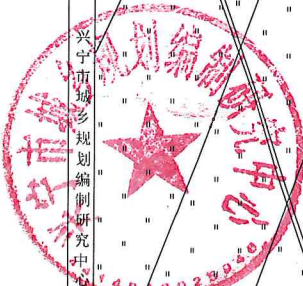


# 兴宁市城镇建设用地勘测定界图

红线面积：约45.5505亩  
坐落：永和镇新中村、永生村

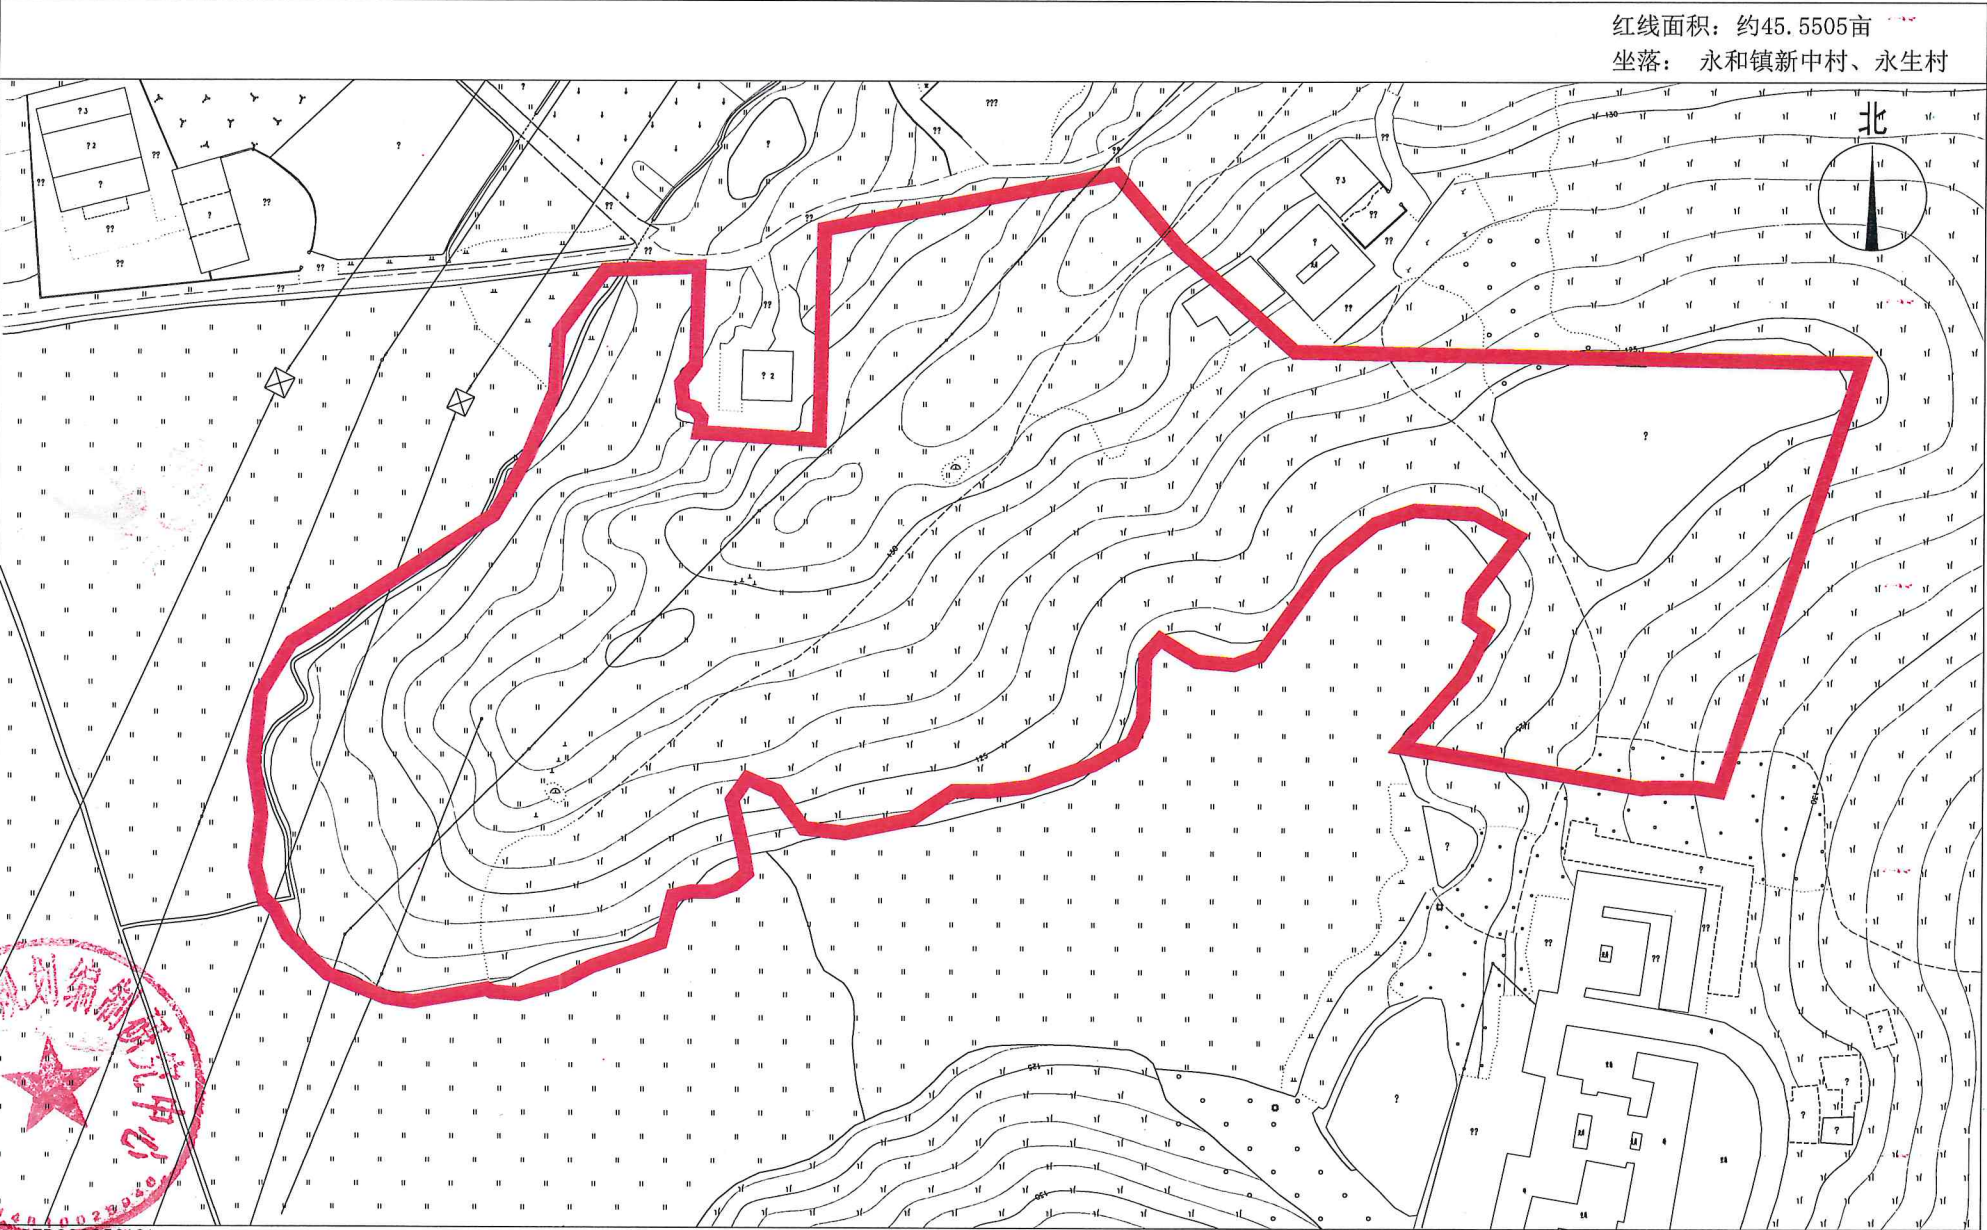

编号：CZP020250101  
绘图日期：2025年2月19日

1:1500

绘图员：黄颂波  
审核：刁庆全