


兴宁市城镇建设用地图

红线面积：约35.8215亩

坐落：黄槐镇槐东村

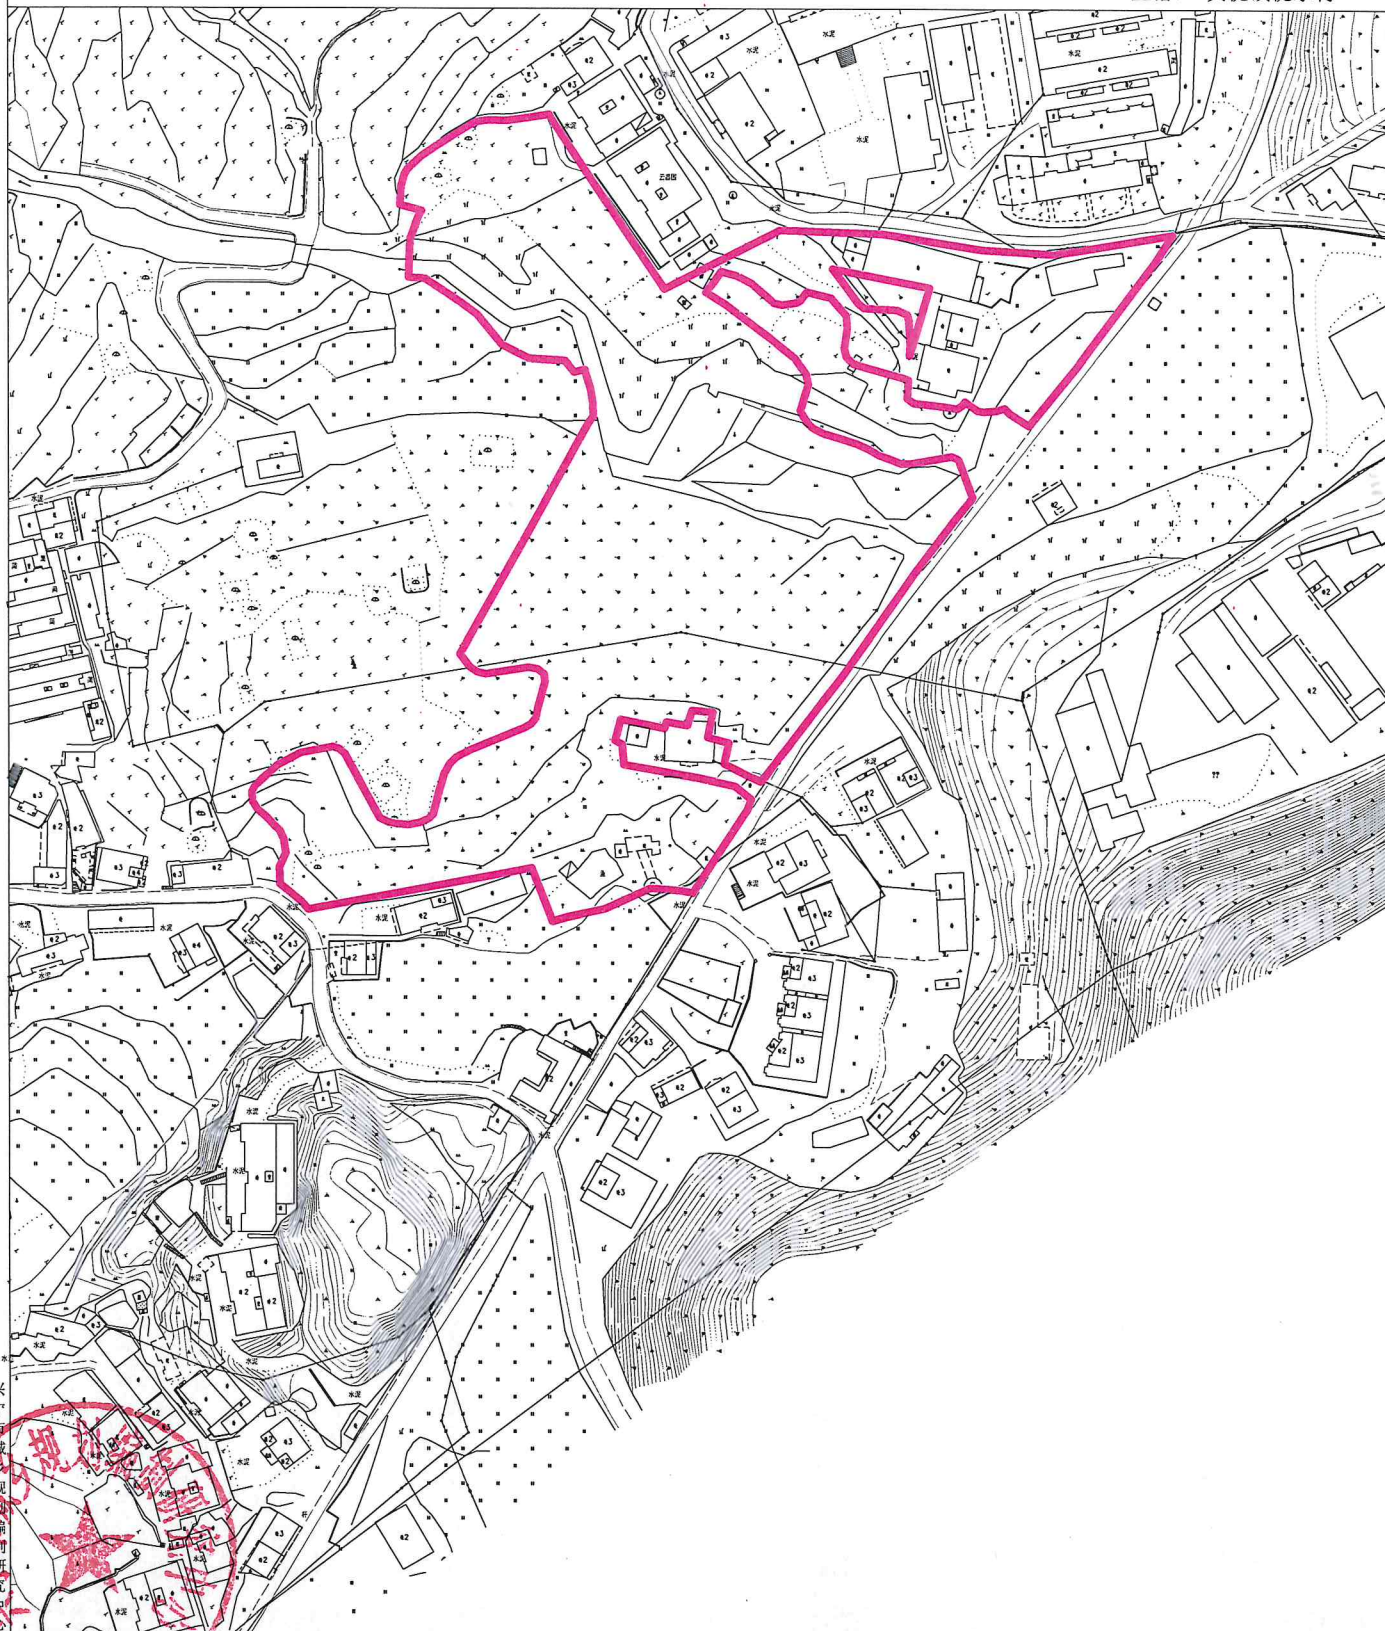

兴宁市城乡规划研究中心

编号: CZPC20250701

日期: 2025.4.11

1:2000

绘图员: 黄颂波

审核: 刁庆全