

权利人：黄汉青

宗 地 图


单位：m、m²

坐落：兴宁市水口镇水洋村塘布下

宗地面积：149.50 m²

宗地代码

北

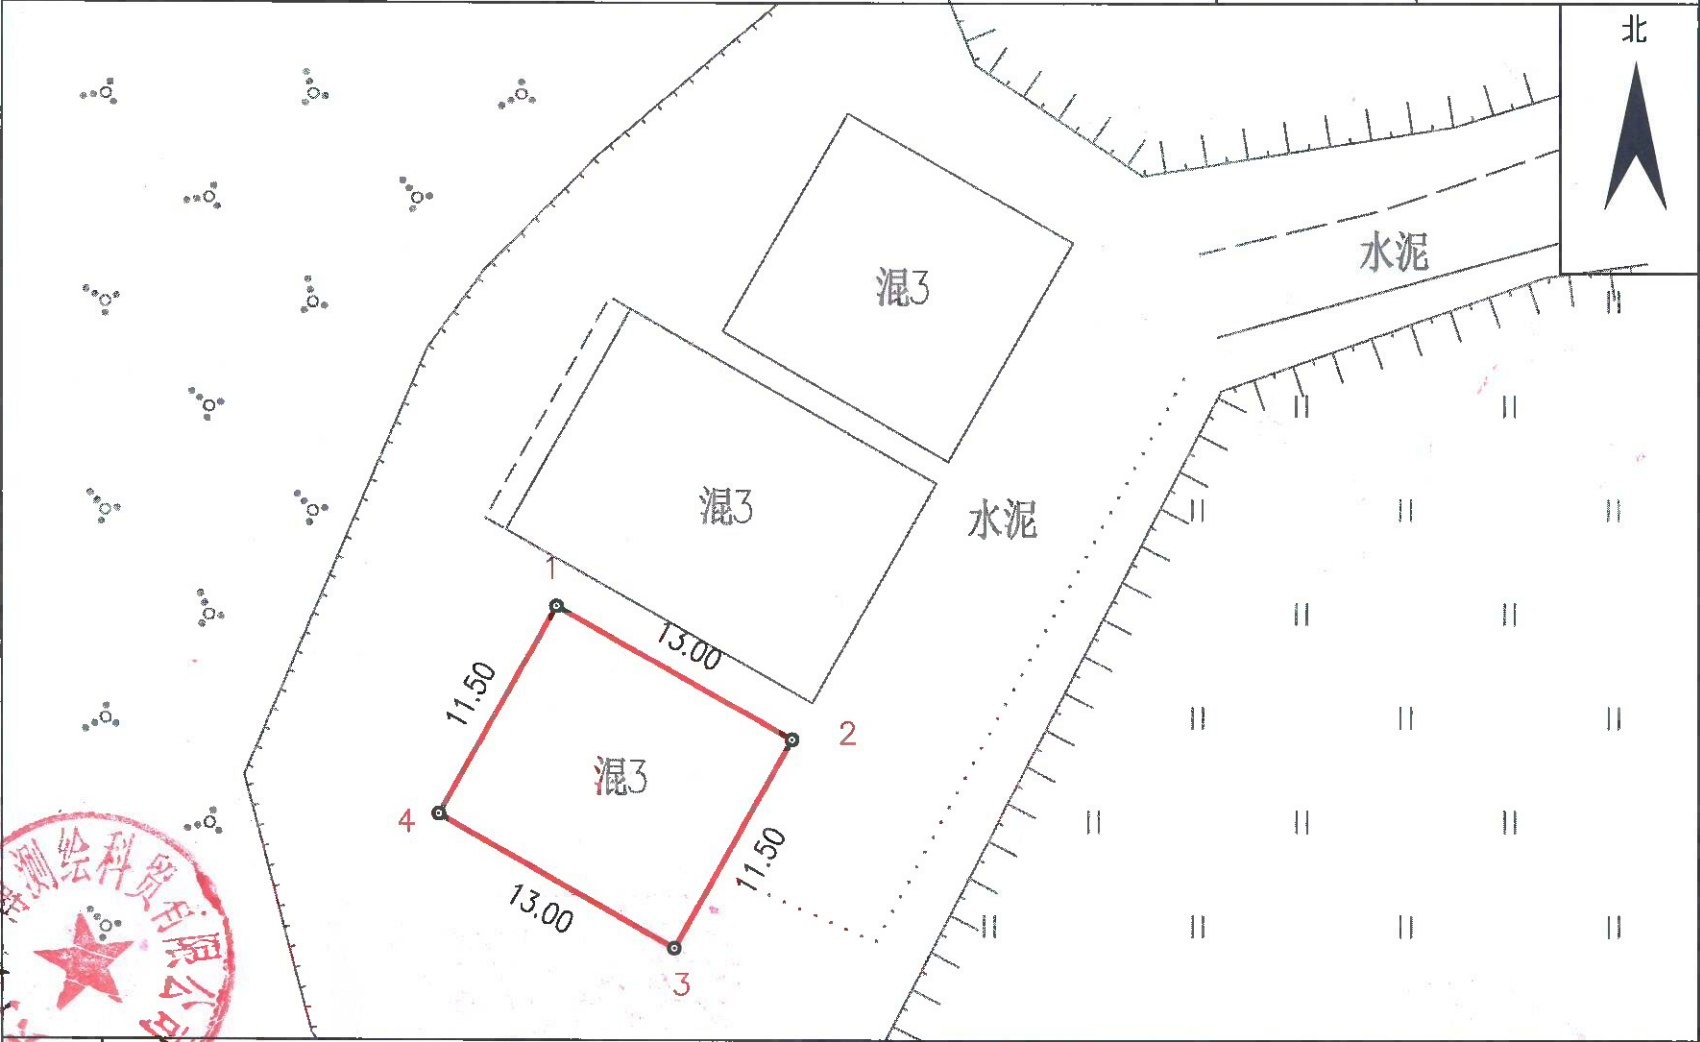

兴宁市广博测绘科技有限公司

备注

2000国家大地坐标系
制图日期：2024年01月09日
审核日期：2024年01月09日

1:400

测绘员：刘桂滨
审核员：吴佳伟