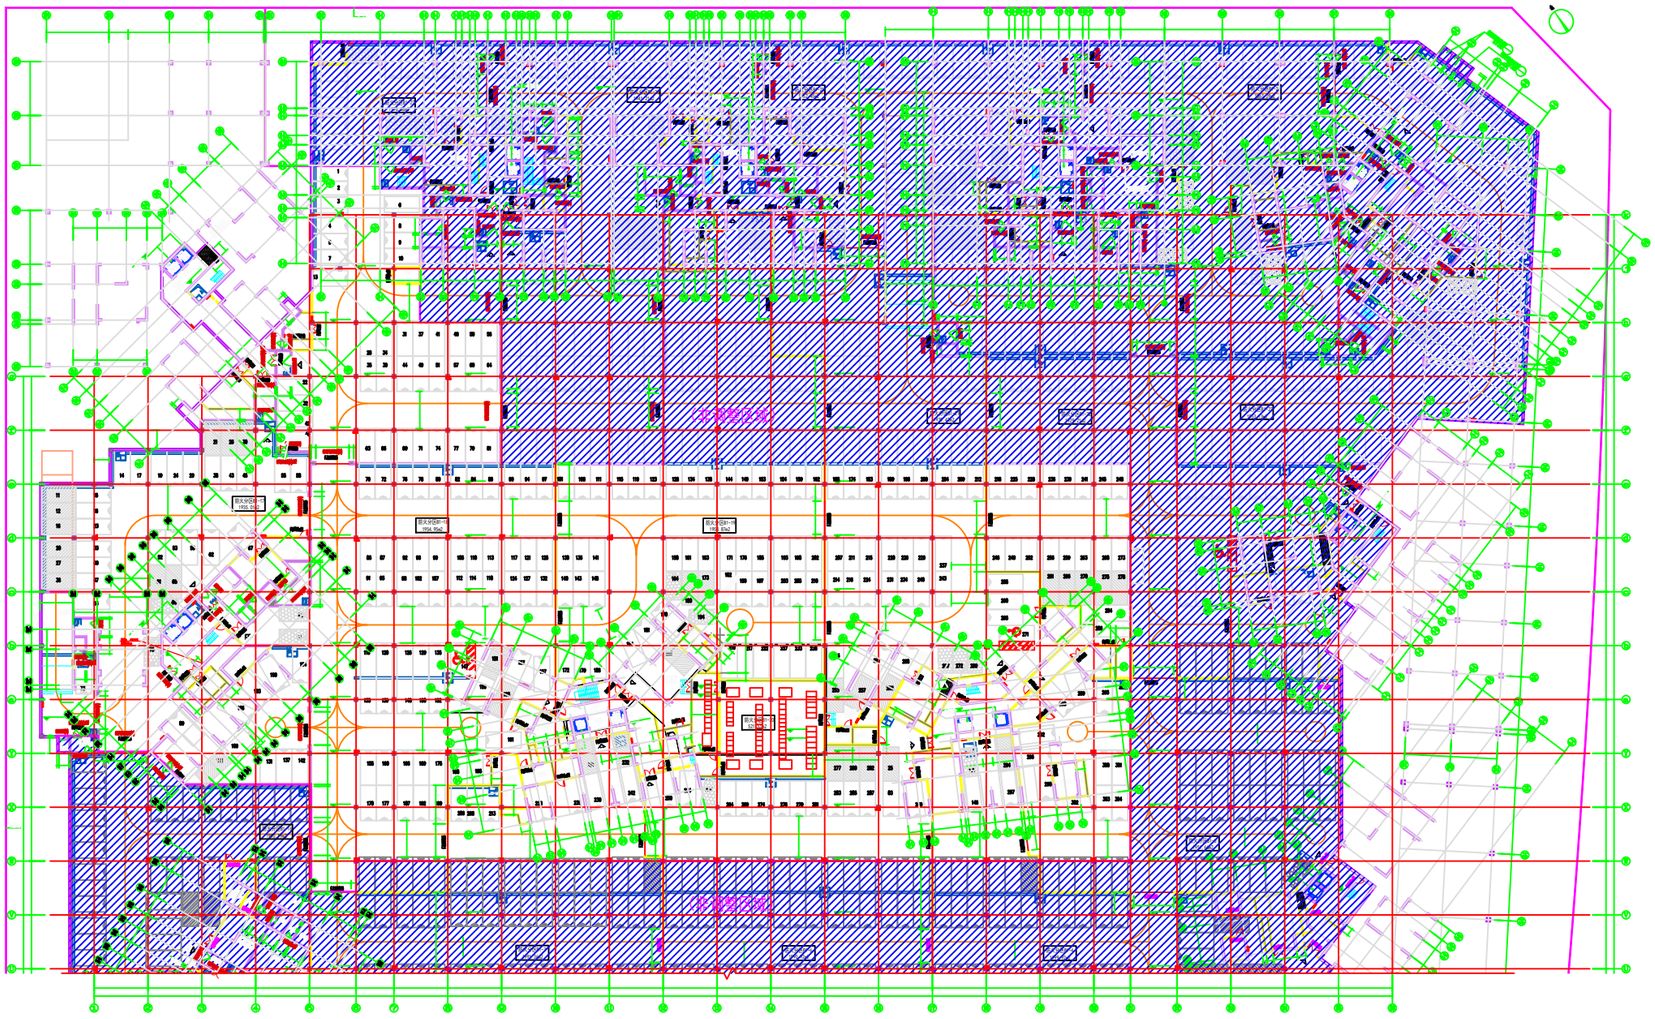

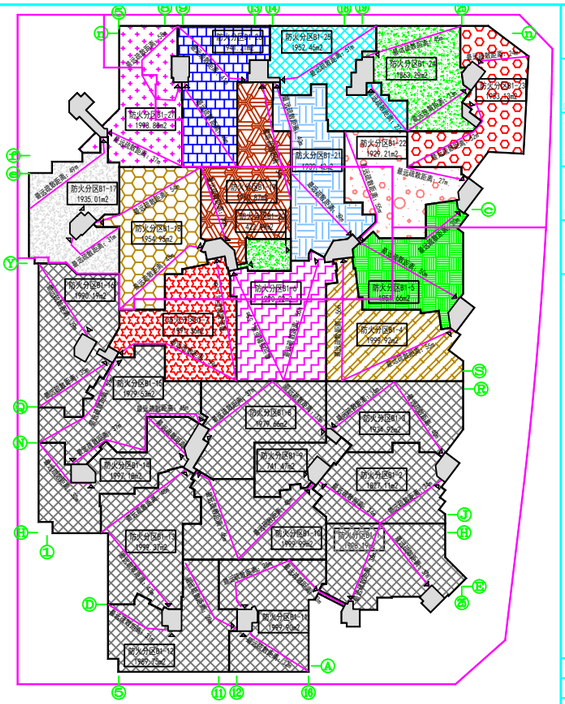

防火分区示意图

疏散楼梯　安全出口

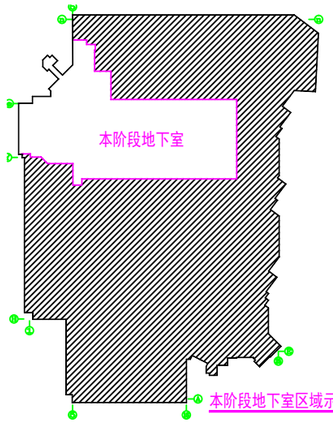

本阶段地下室区域示意图

地下一层平面图(修改) 1:300

本期建筑面积：10647.19平方米

本期调整后停车位:301辆

其中：普通停车位:261辆(含2辆无障碍停车位)

子母停车位:32辆

微型车位:8辆(按0.7折算)

注册章

国土局审查专用章

施工图设计审查专用章

防火设计自审小组审核专用章

工程设计出图专用章

图例：

图例	名称	总每建筑面积（㎡）	建筑总数量（辆）
	普通标准车位	234	227
	微型车位	12㎡(0.7×7	9*0.7=6
	子母车位1	29	32
	子母车位2	1	2

版次 NO.	日期 DATE	摘要 ABSTRACT
		修改 REVISIONS

建设单位 CONSTRUCTION 广东融地房地产开发有限公司

项目名称 PROJECT 万象观邸

子项名称 SUB-PROJECT 地下室

工程代号 JOB NUMBER 02-20-01

职 责	姓 名	签 署
项目负责人 PROJECT CHIEF	方仕发	
专业负责人 CHIEF	周玉凯	
审 定 APPROVED	林 荣	
审 核 EXAMINED	周玉凯	
校 对 CHECKED	方仕发	
设 计 DESIGNED	方 晨	

图 名 TITLE 地下一层平面图(修改)

图 别 建筑 CATEGORY 图 号 JG-01-01 DRAWING NO.

比 例 1:300 SCALE 日 期 2025.05 DATE

北京世纪中天国际建筑设计有限公司

BEIJING CENTURY TIAN JIANZHU SHEJI CO.,LTD

设计资质等级：甲级 证书号 A111010539