

权利人：陈菊英

宗地图


单位：m、m²

坐落：兴宁市水口镇松陂村新楼下

宗地面积：118.65 m²

宗地代码

北

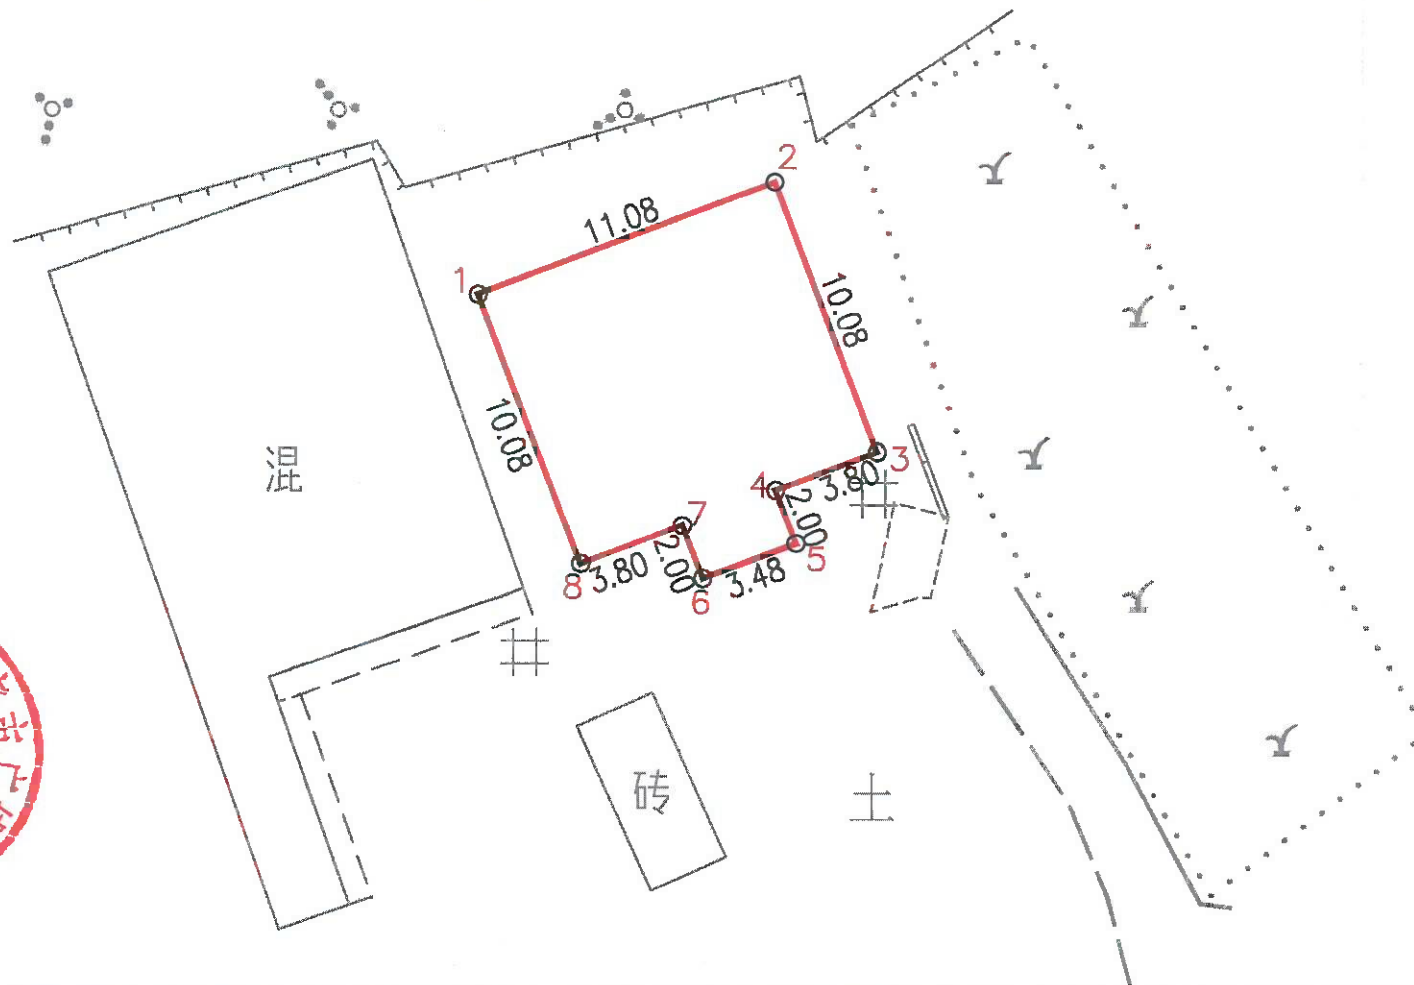

备注

2000国家大地坐标系
制图日期：2025年02月20日
审核日期：2025年02月20日

1:300

测绘员：刘梓滨
审核员：吴佳伟