

权利人：廖胜文

宗 地 图


单位：m、m<sup>2</sup>

坐落：兴宁市水口镇光华村下官桥

宗地面积：104.25 m<sup>2</sup>

宗地代码

北

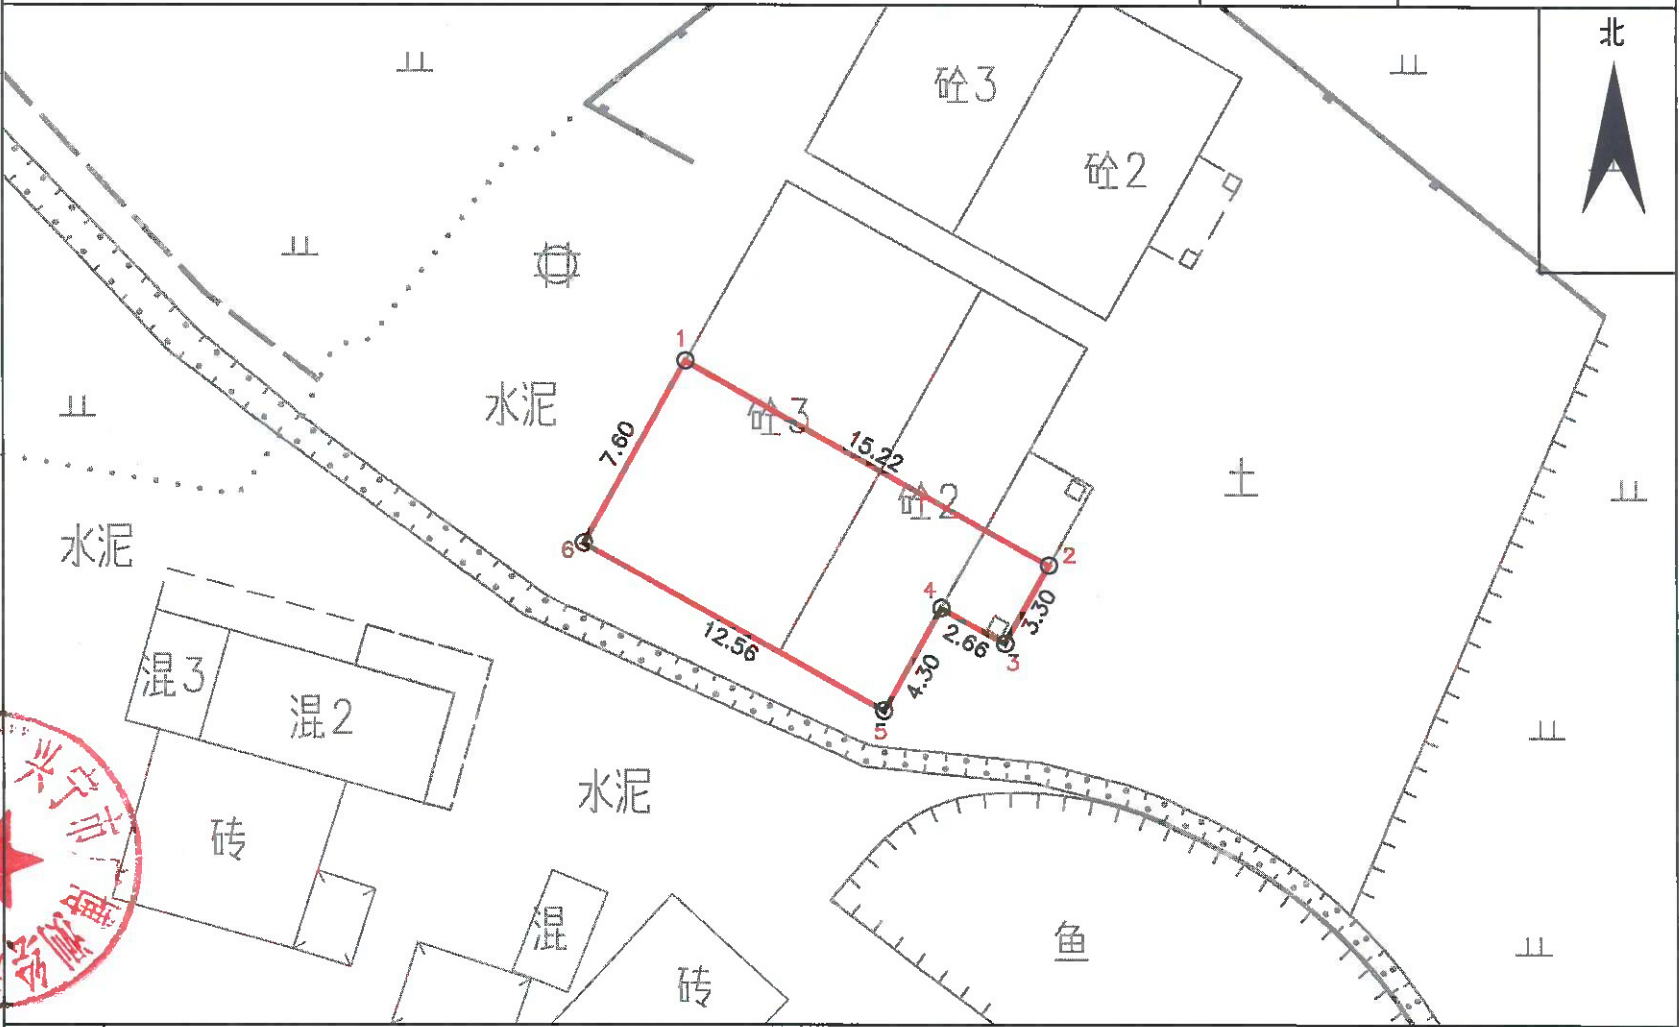

备注

2000国家大地坐标系  
制图日期：2025年04月24日  
审核日期：2025年04月24日

1:300

测绘员：李浩权  
审核员：吴佳伟

