

权利人：廖裕文


宗 地 图

单位：m、m²

坐落：兴宁市水口镇光华村下官桥

宗地面积：104.25 m²

宗地代码

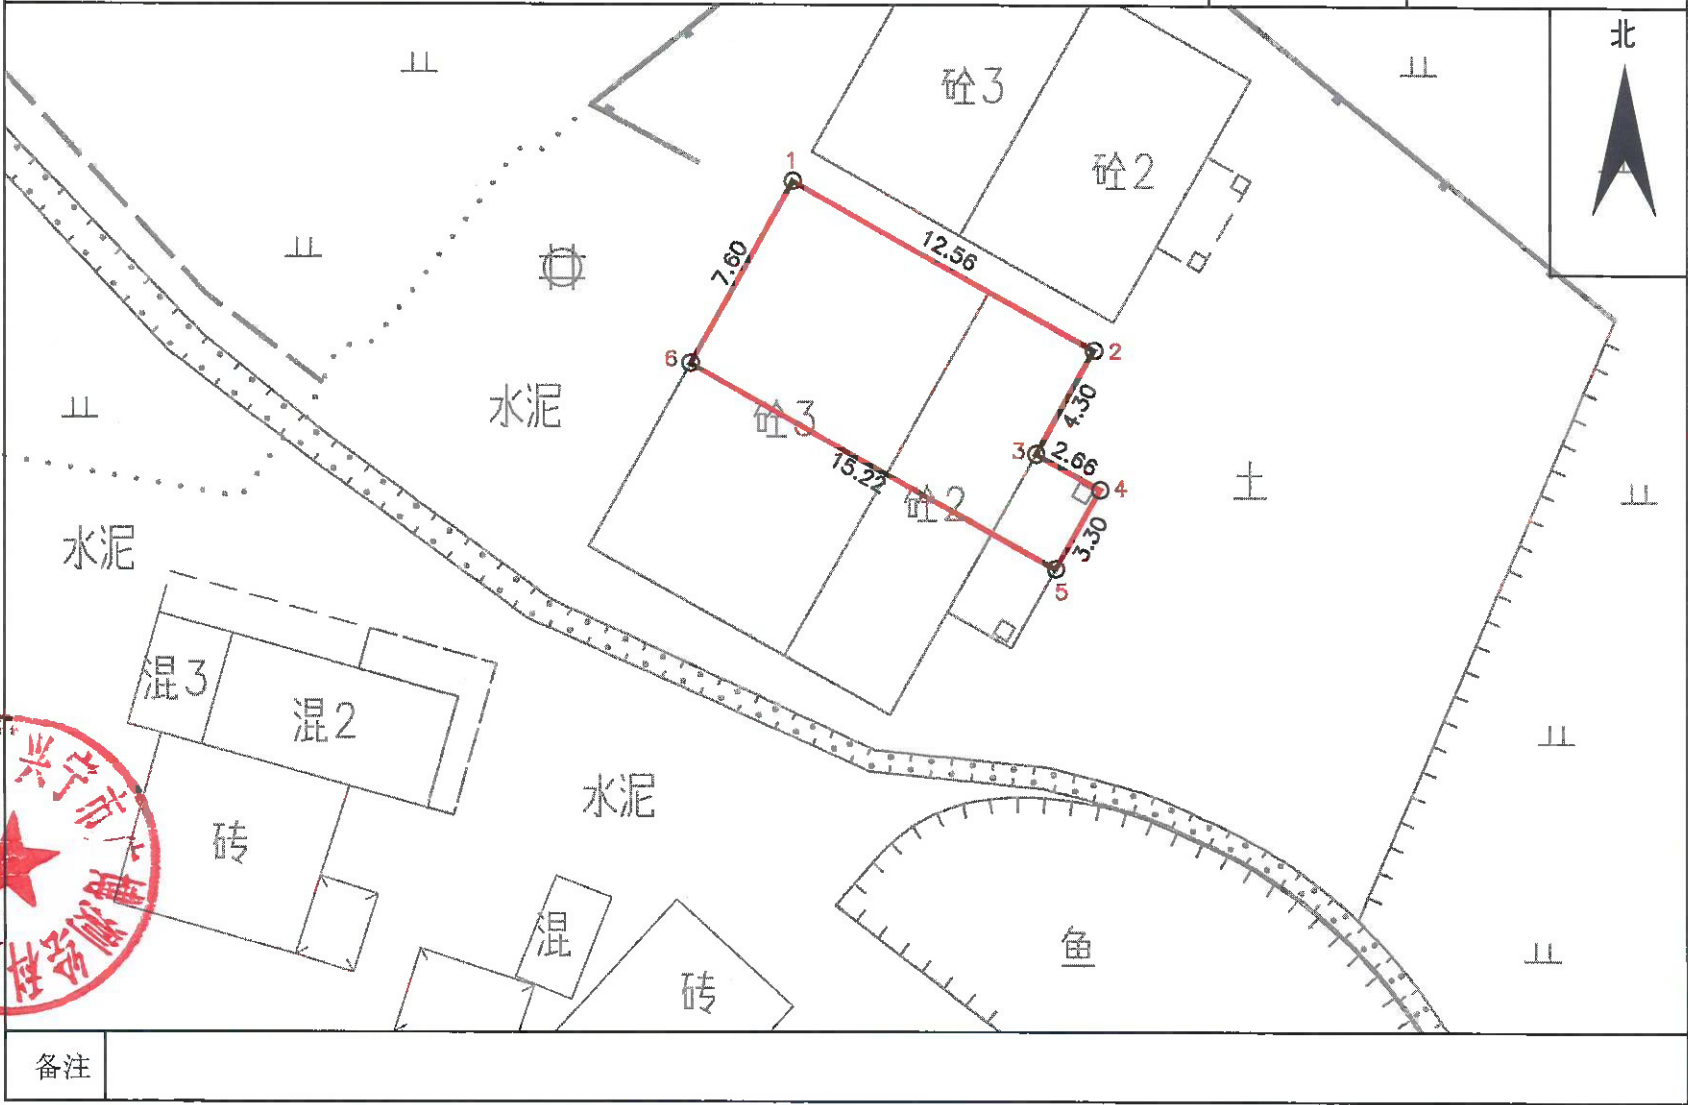

备注

2000国家大地坐标系
制图日期：2025年04月24日
审核日期：2025年04月24日

1:300

测绘员：李浩权
审核员：吴佳伟