


宗 地 图

单位: m、m²

权利人: 薛裕满
宗地面积: 67.23 m²
坐落: 兴宁市水口镇官岭村松柏围

宗地代码

北

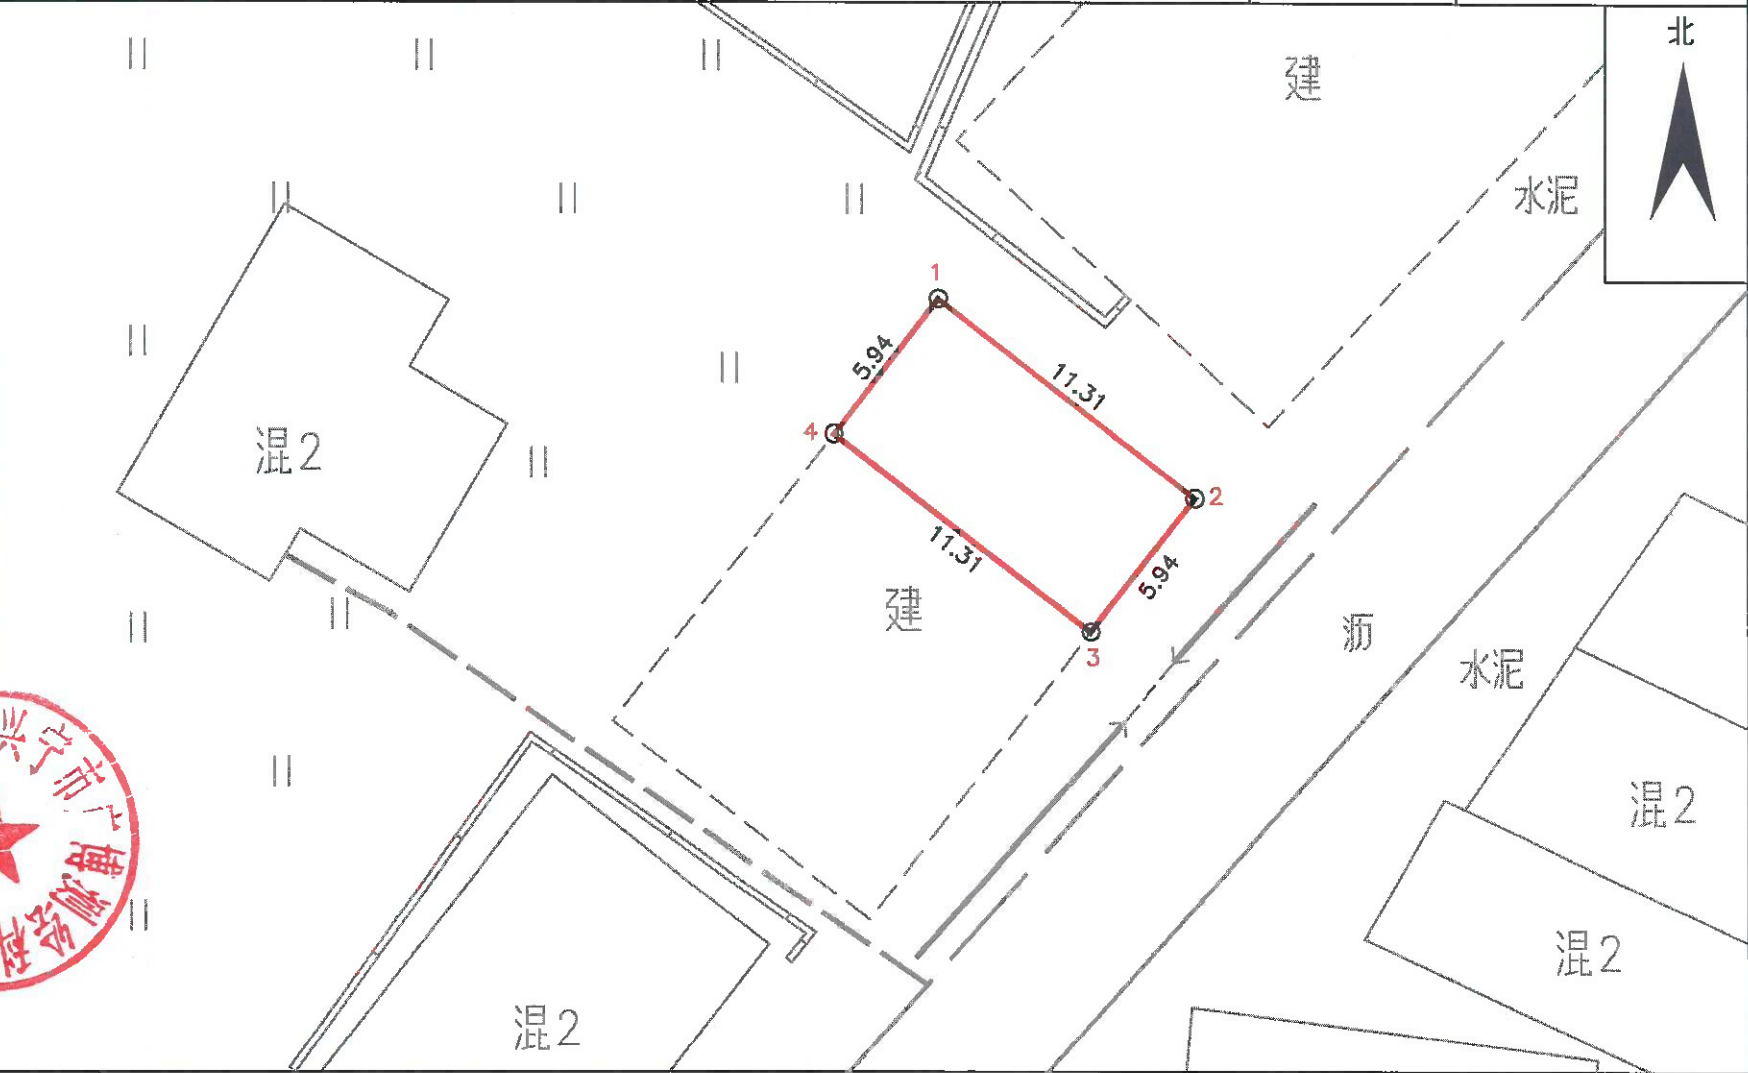

兴宁市广博测绘有限公司

备注

2000国家大地坐标系
制图日期: 2025年04月24日
审核日期: 2025年04月24日

1:300

测绘员: 李浩权
审核员: 吴仕伟