


兴宁市城镇建设用地勘测定界图

红线面积：约26.4495亩
坐落：叶塘镇田心村、龙坪村

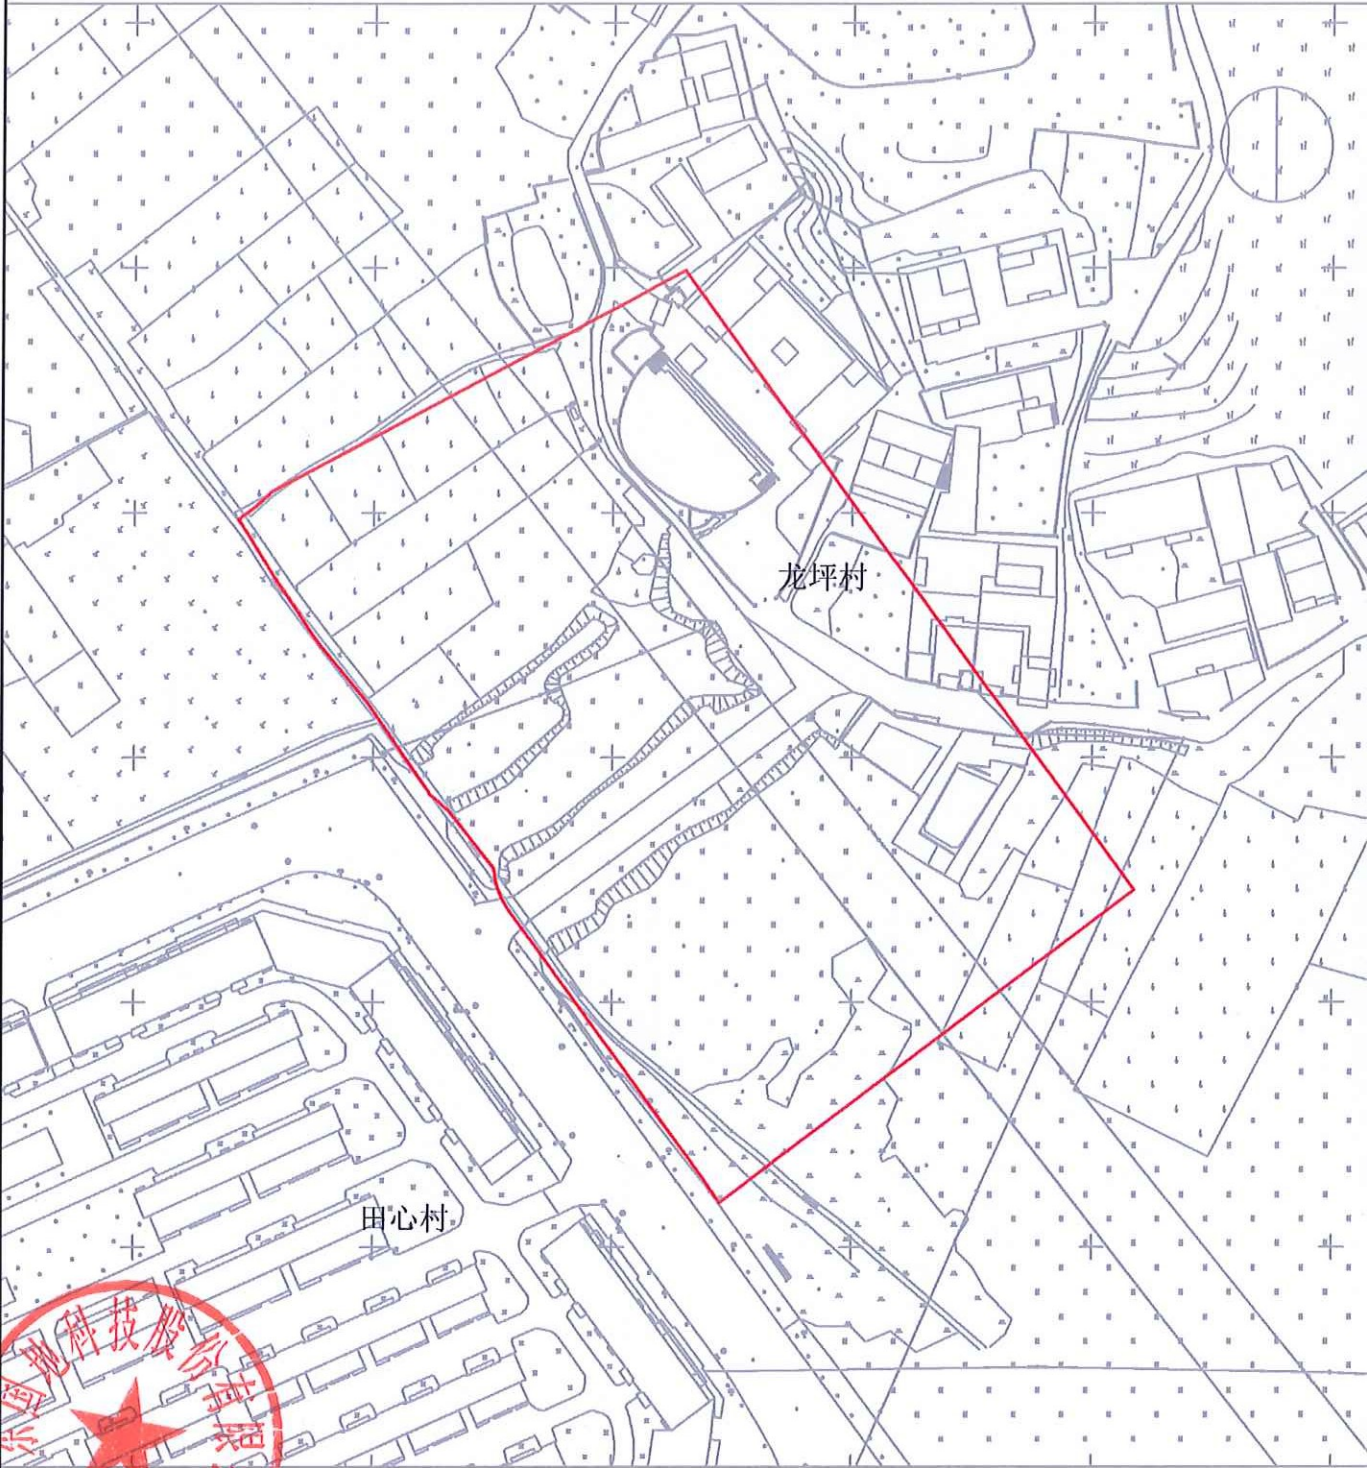

广东国地科技股份有限公司



2000国家大地坐标系
1985国家高程基准

1: 1500

编号：CZPC20250501
制图日期：2025年3月

兴宁市人力资源和社会保障局

关于兴宁市 2025 年度第五批次城镇建设用地被 征地农民养老保障方案

依照《中华人民共和国土地管理法》、《关于切实做好被征地农民社会保障工作有关问题的通知》（劳社部发〔2007〕14 号）和《广东省人民政府办公厅转发省人力资源社会保障厅关于进一步完善我省被征地农民养老保障政策意见的通知》（粤府办〔2021〕22 号）有关规定精神，拟定兴宁市 2025 年度第五批次城镇建设用地被征地农民养老保障方案如下：

一、对兴宁市 2025 年度第五批次城镇建设用地涉及的被征地农民实施社会养老保障。

二、征地社保费补贴对象：兴宁市 2025 年度第五批次城镇建设用地涉及应参加养老保障的被征地农民户数为 22 户。

三、征地社保费筹集。征地面积 26.4495 亩，按每亩平均征收农用地综合区片地价的 20% 的比例计提，需计提费用 23.5544 万元。

兴宁市人力资源和社会保障局

2025 年 5 月 26 日

